




м. Луцьк, вул. Конякіна, 14

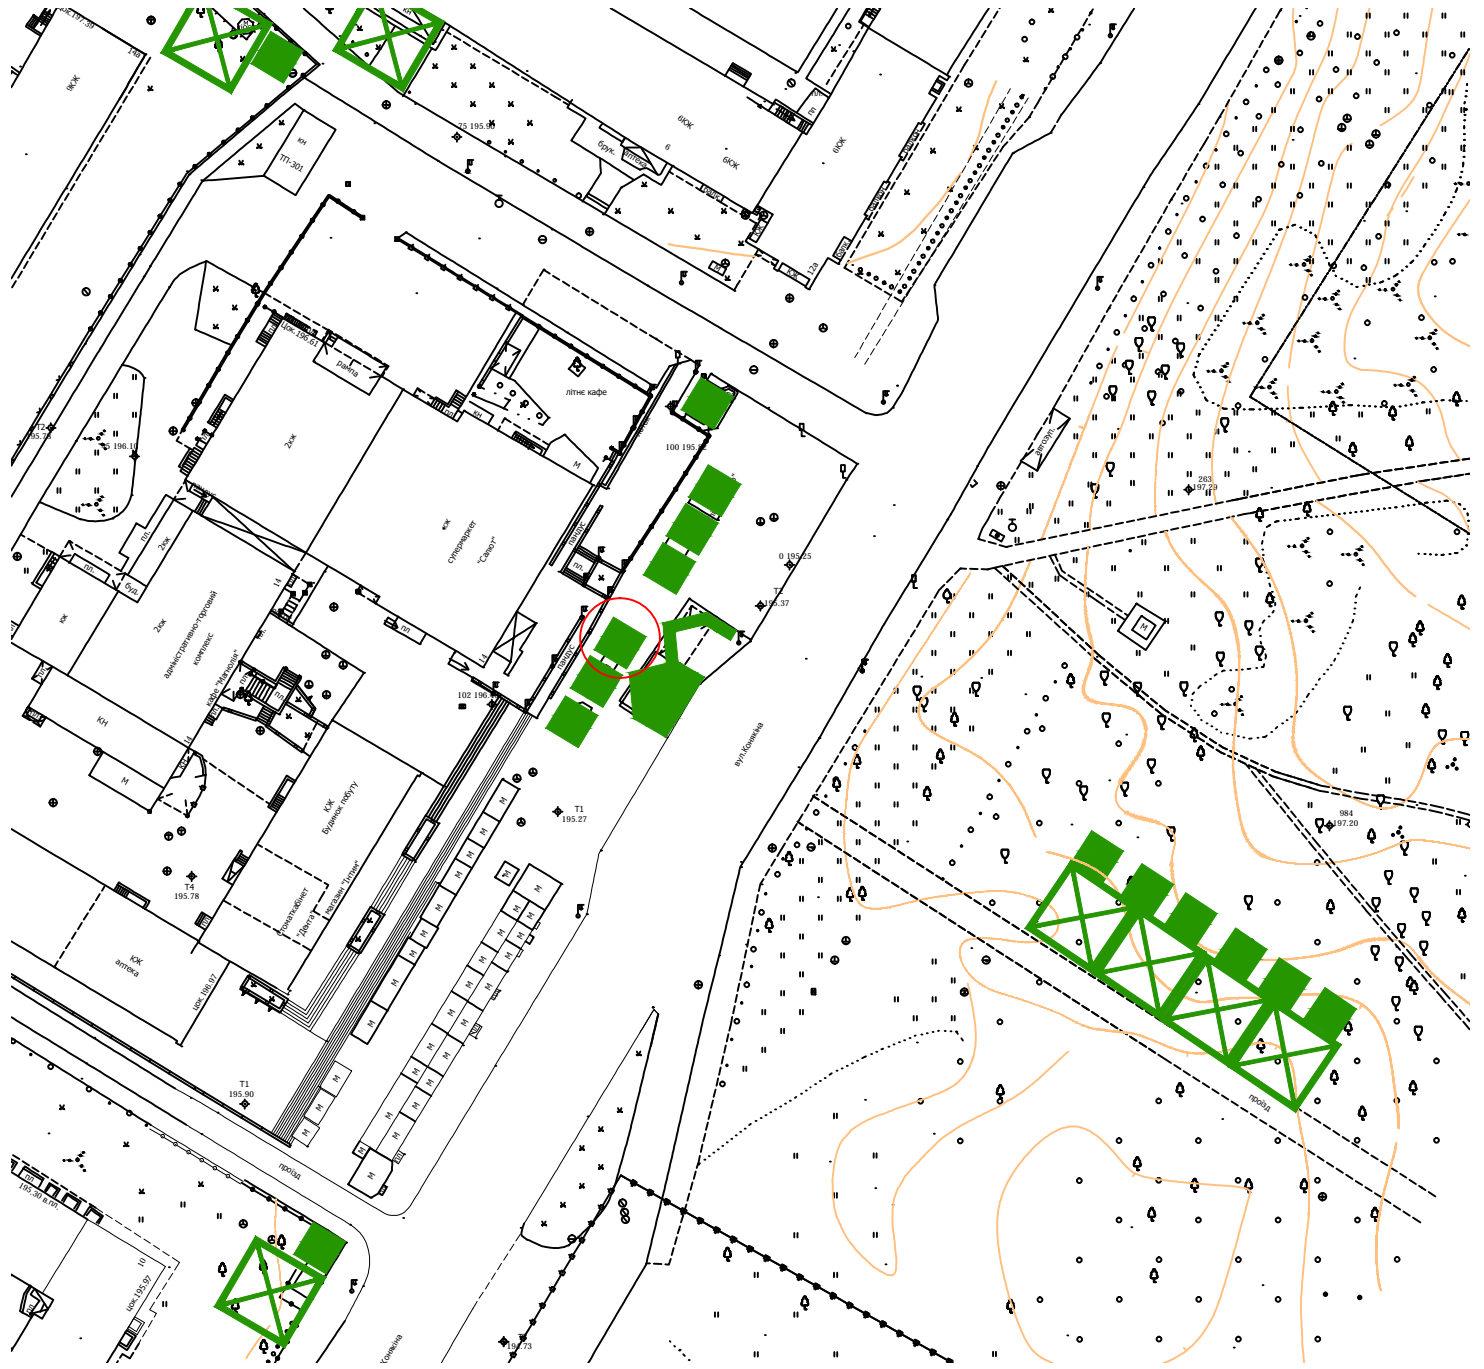


Умовні позначення

Експлікація кольорів

 Тимчасові споруди, яким надається дозвіл на встановлення та подальше функціонування

 Тимчасові споруди, які підлягають демонтажу після закінчення терміну дії паспорту прив'язки

 Тимчасові споруди, які підлягають демонтажу



Літній торговельний майданчик



Стационарна тимчасова споруда (торговий павільйон, кіоск)



Зупинка громадського транспорту з торговим павільйоном, кіоском



Пересувна тимчасова споруда (низькотемпературний прилавок, торговельний лоток, торговельний автомат, інші пристрої для сезонної роздрібно́ї торгівлі та іншої підприємницької діяльності)



Пересувна тимчасова споруда (причіп-фургон)