
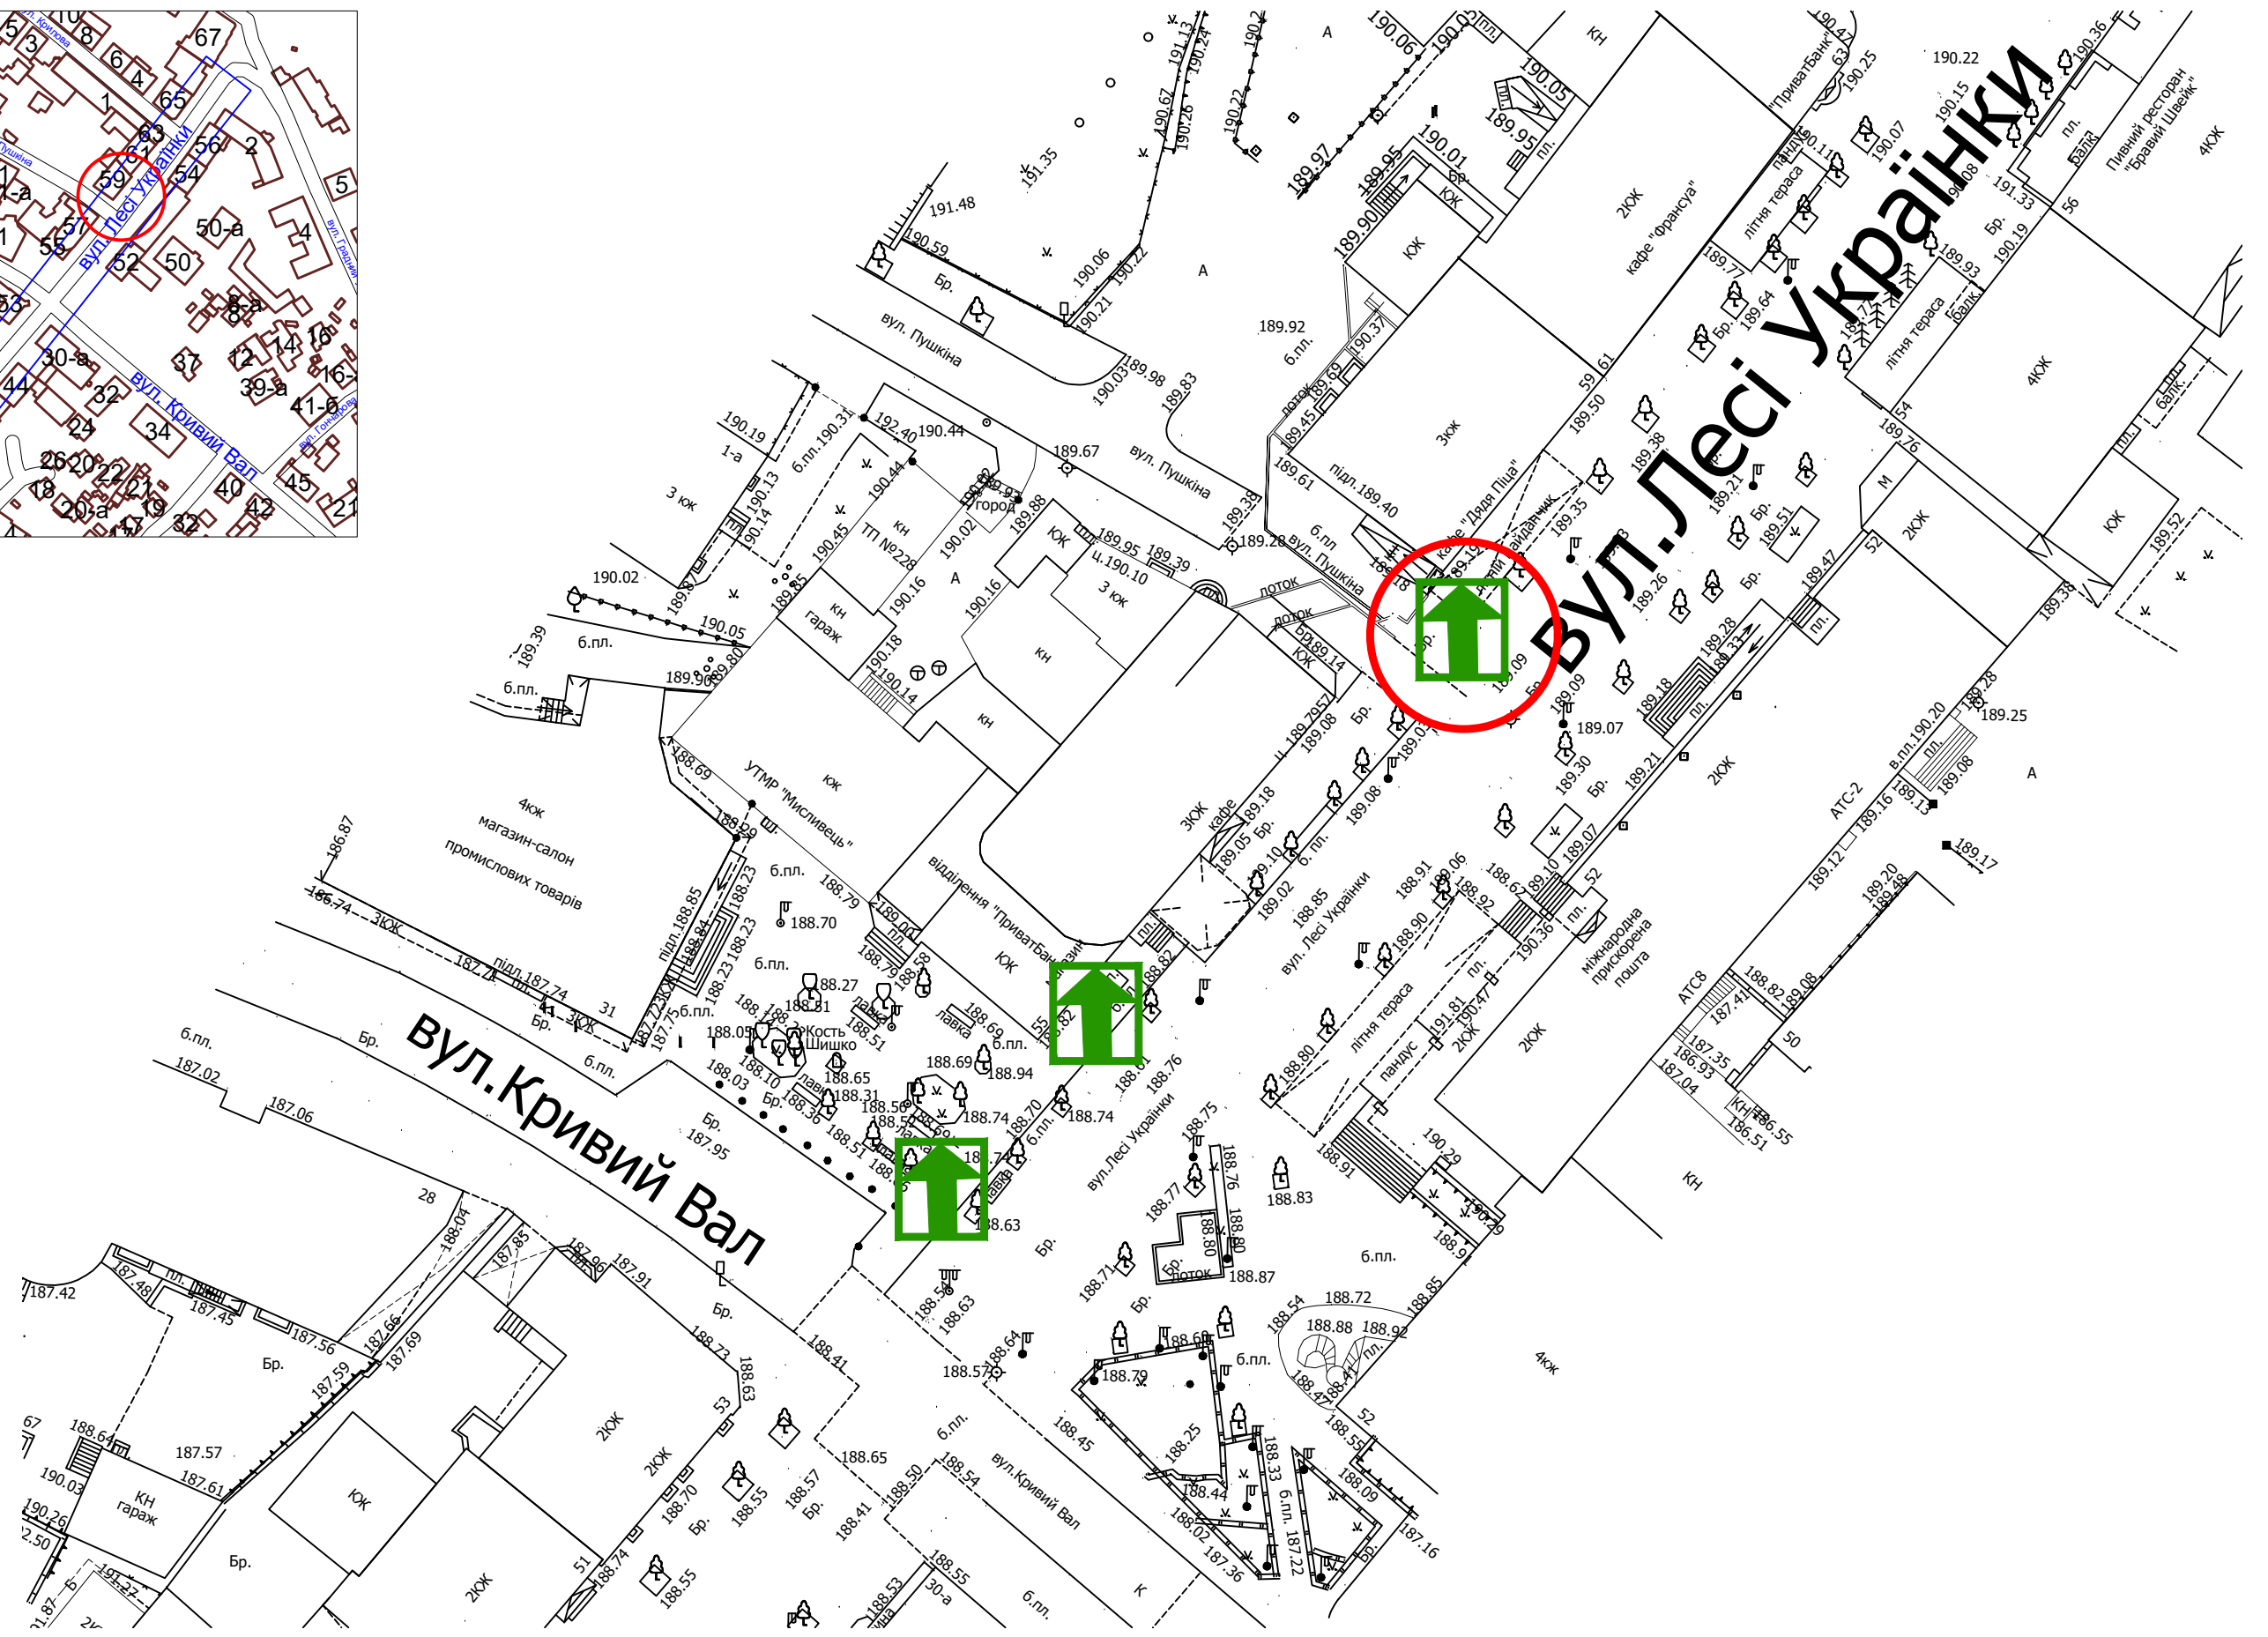


Ситуаційна схема

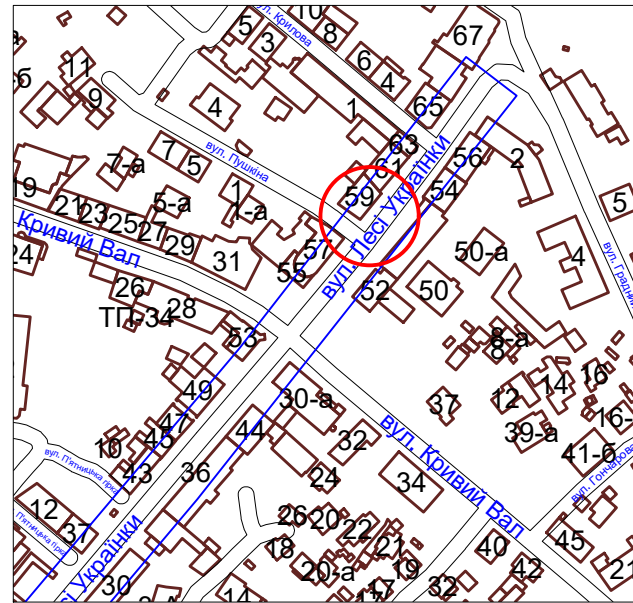

Примітка
Місце розміщення тимчасових споруд зазначені умовно та можуть бути відкориговані відповідно до розміщення мереж та містобудівної ситуації

Пересувна тимчасова споруда -споруда, яка не має закритого приміщення для тимчасового перебування людей (низькотемпературний прилавок, торговельний лоток, торговельний автомат, інші пристрої для сезонної роздрібно торгівлі та іншої підприємницької діяльності),
місце розміщення тимчасової споруди, що пропонується на конкурс