
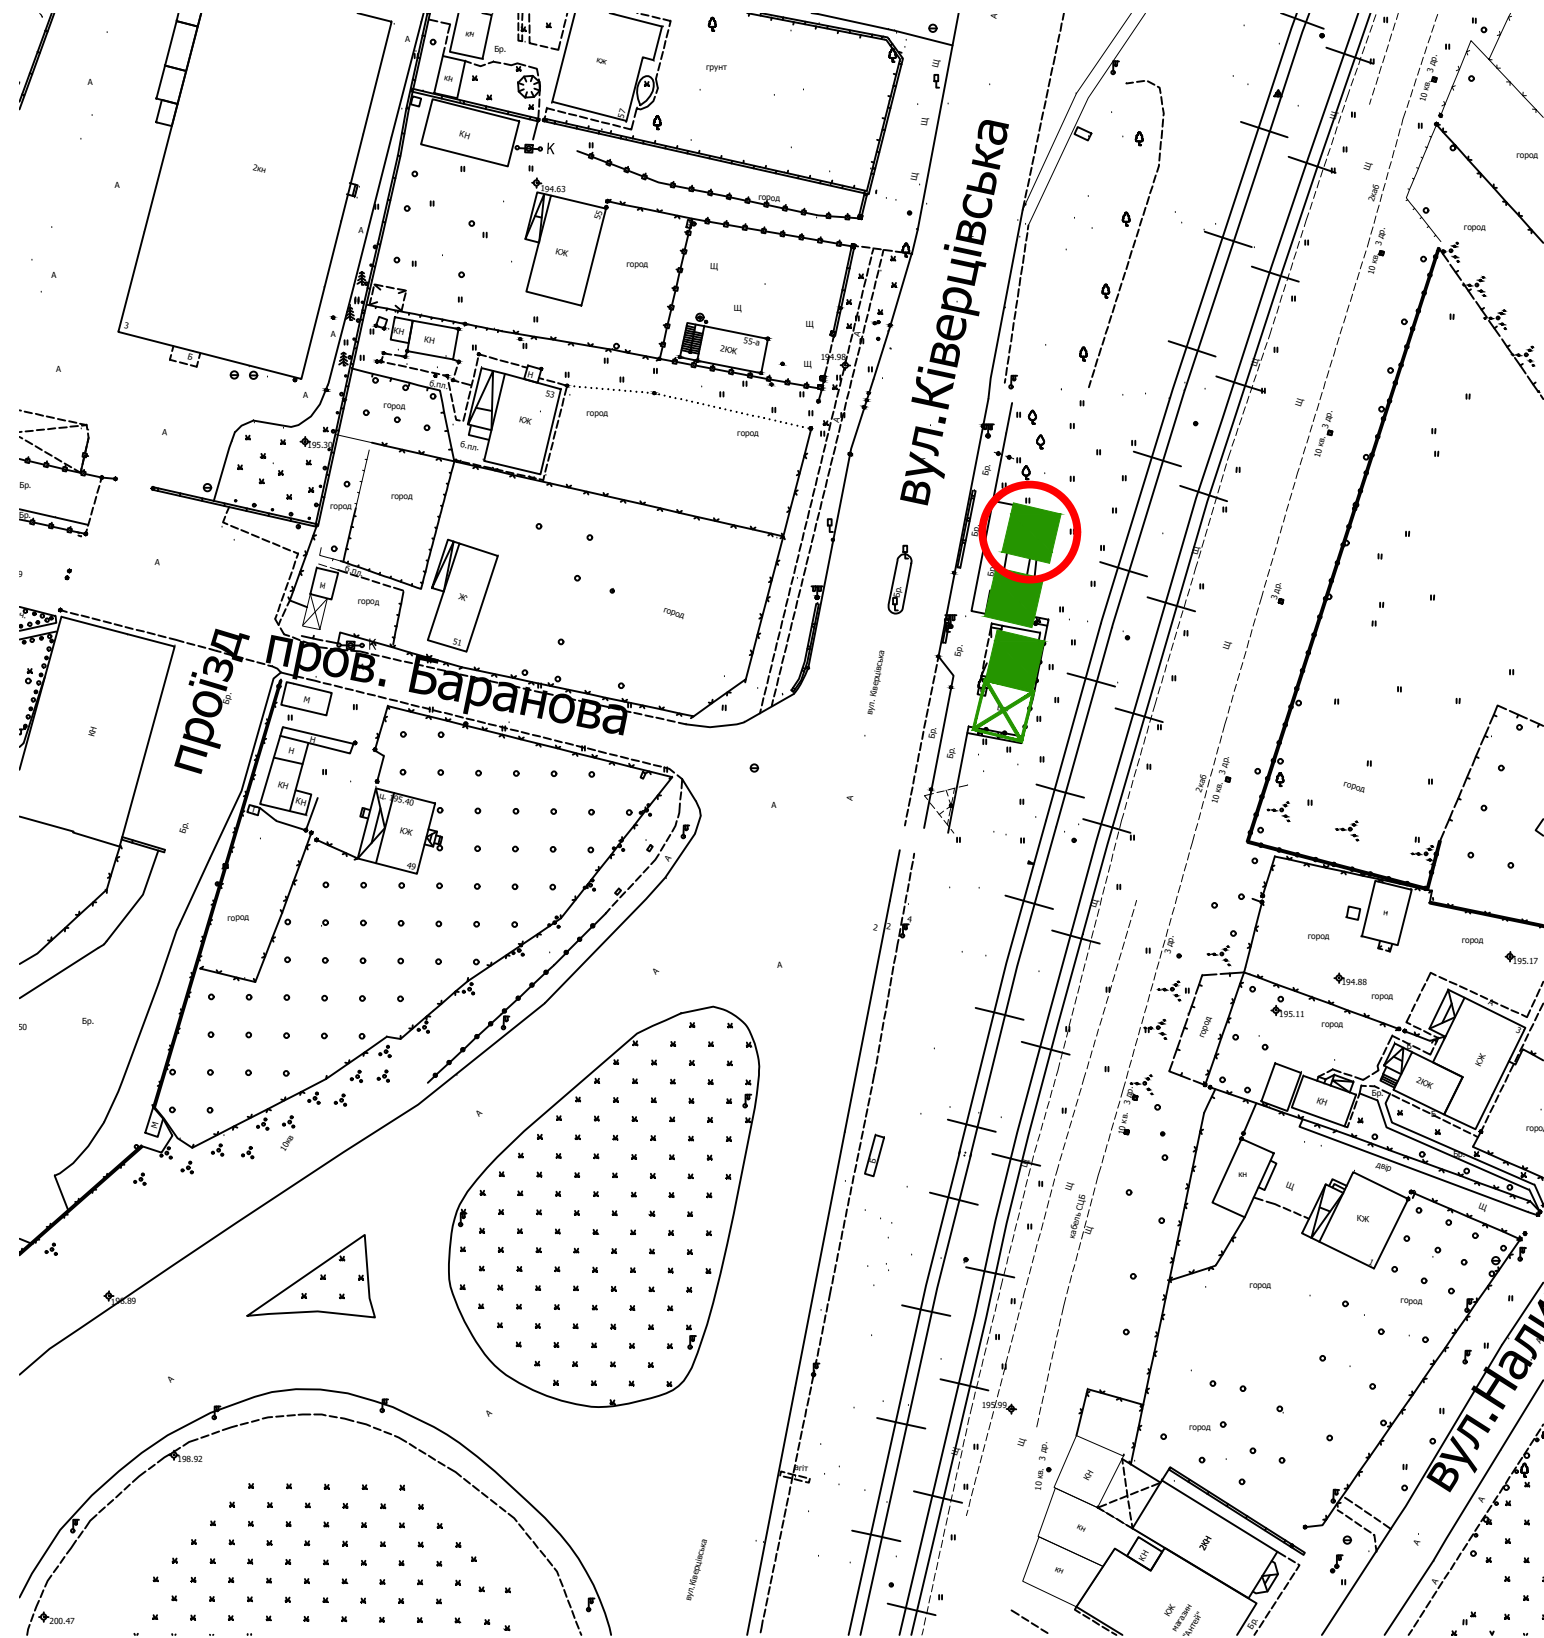



Ситуаційна схема

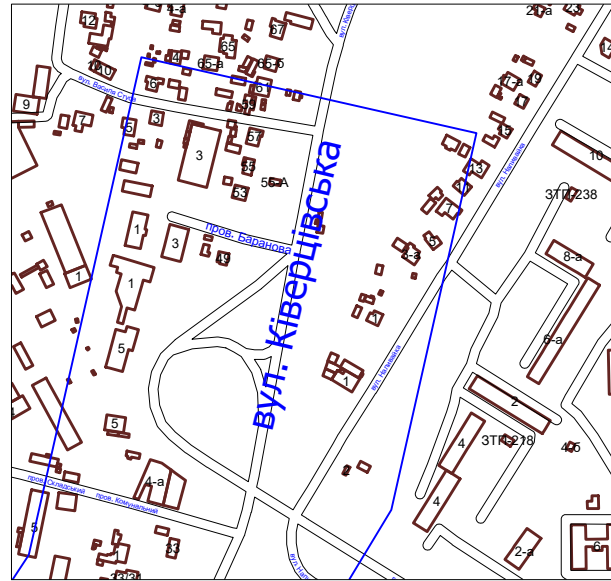

Експлікація кольорів

Примітка

Місця розміщення тимчасових споруд зазначені умовно та можуть бути відкориговані відповідно до розміщення мереж та містобудівної ситуації

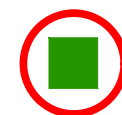

місце розташування тимчасової споруди, що пропонується на конкурс