
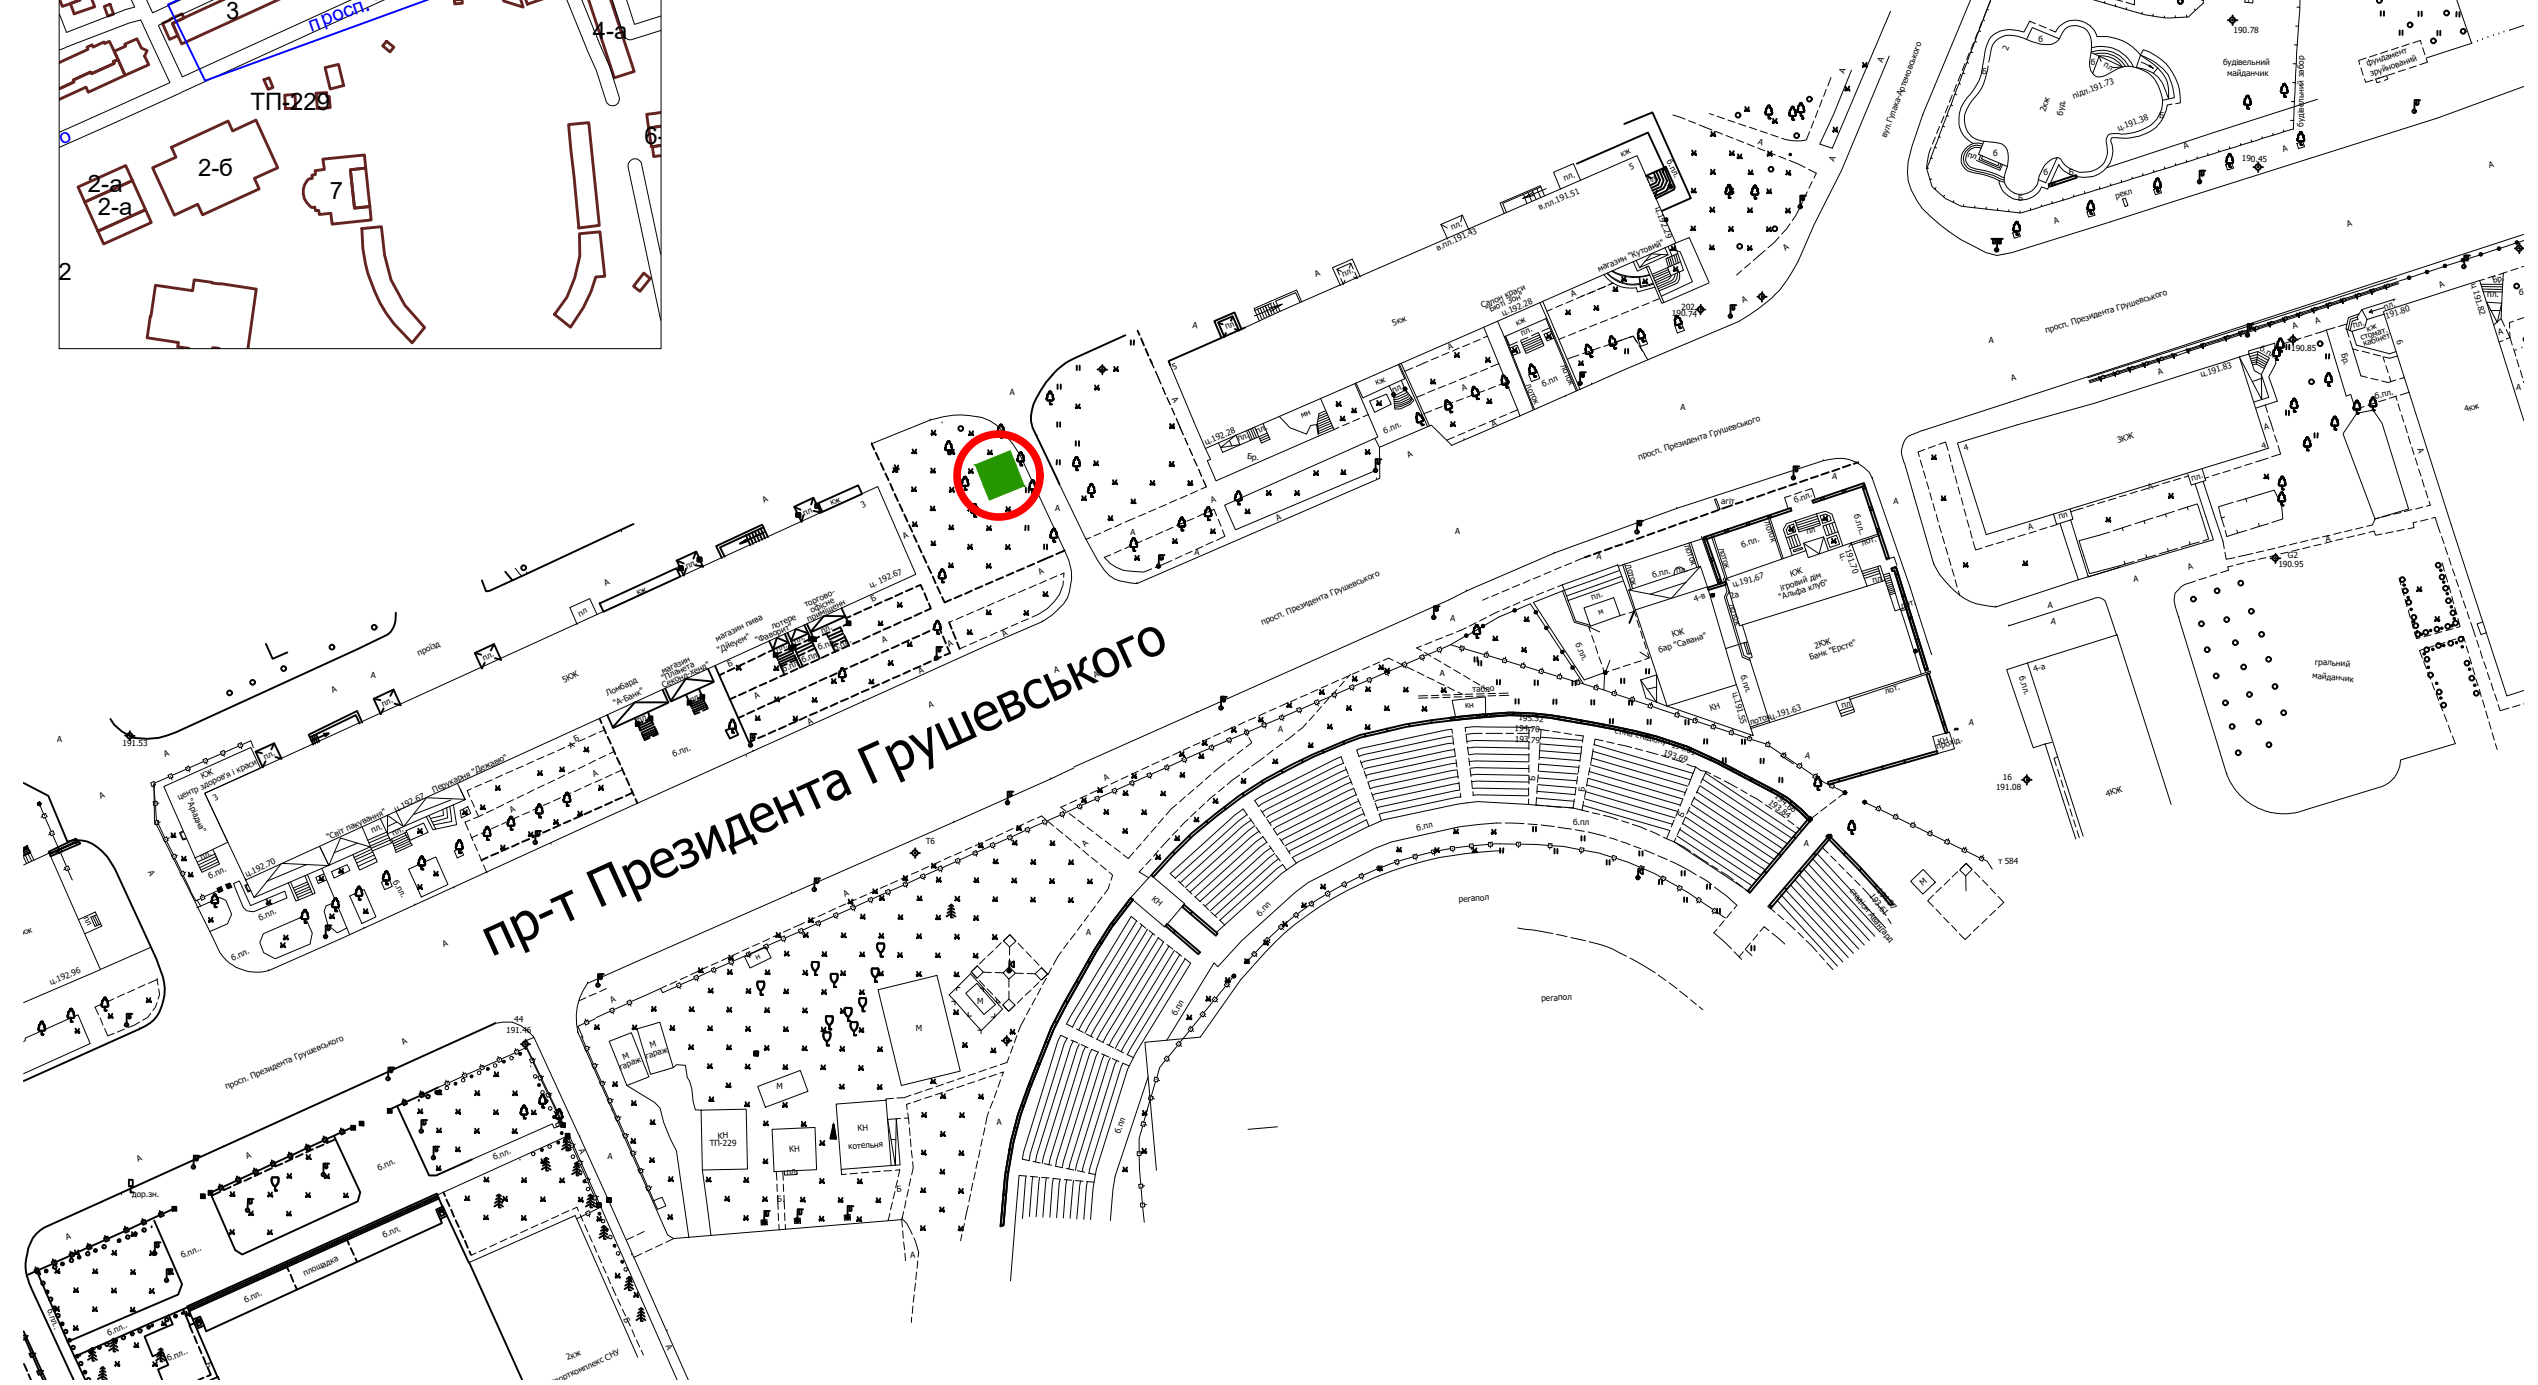



Ситуаційна схема

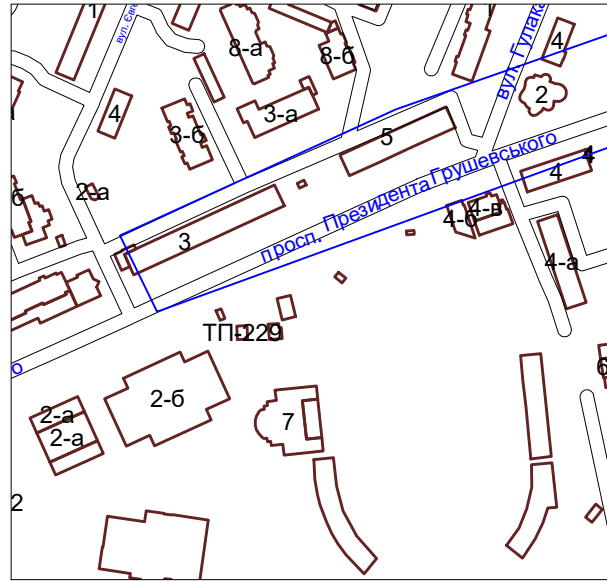

Примітка

Місця розміщення тимчасових споруд зазначені умовно та можуть бути відкориговані відповідно до розміщення мереж та містобудівної ситуації

Експлікація кольорів

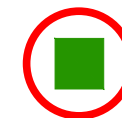

місце розміщення тимчасової споруди, що пропонується на конкурс