

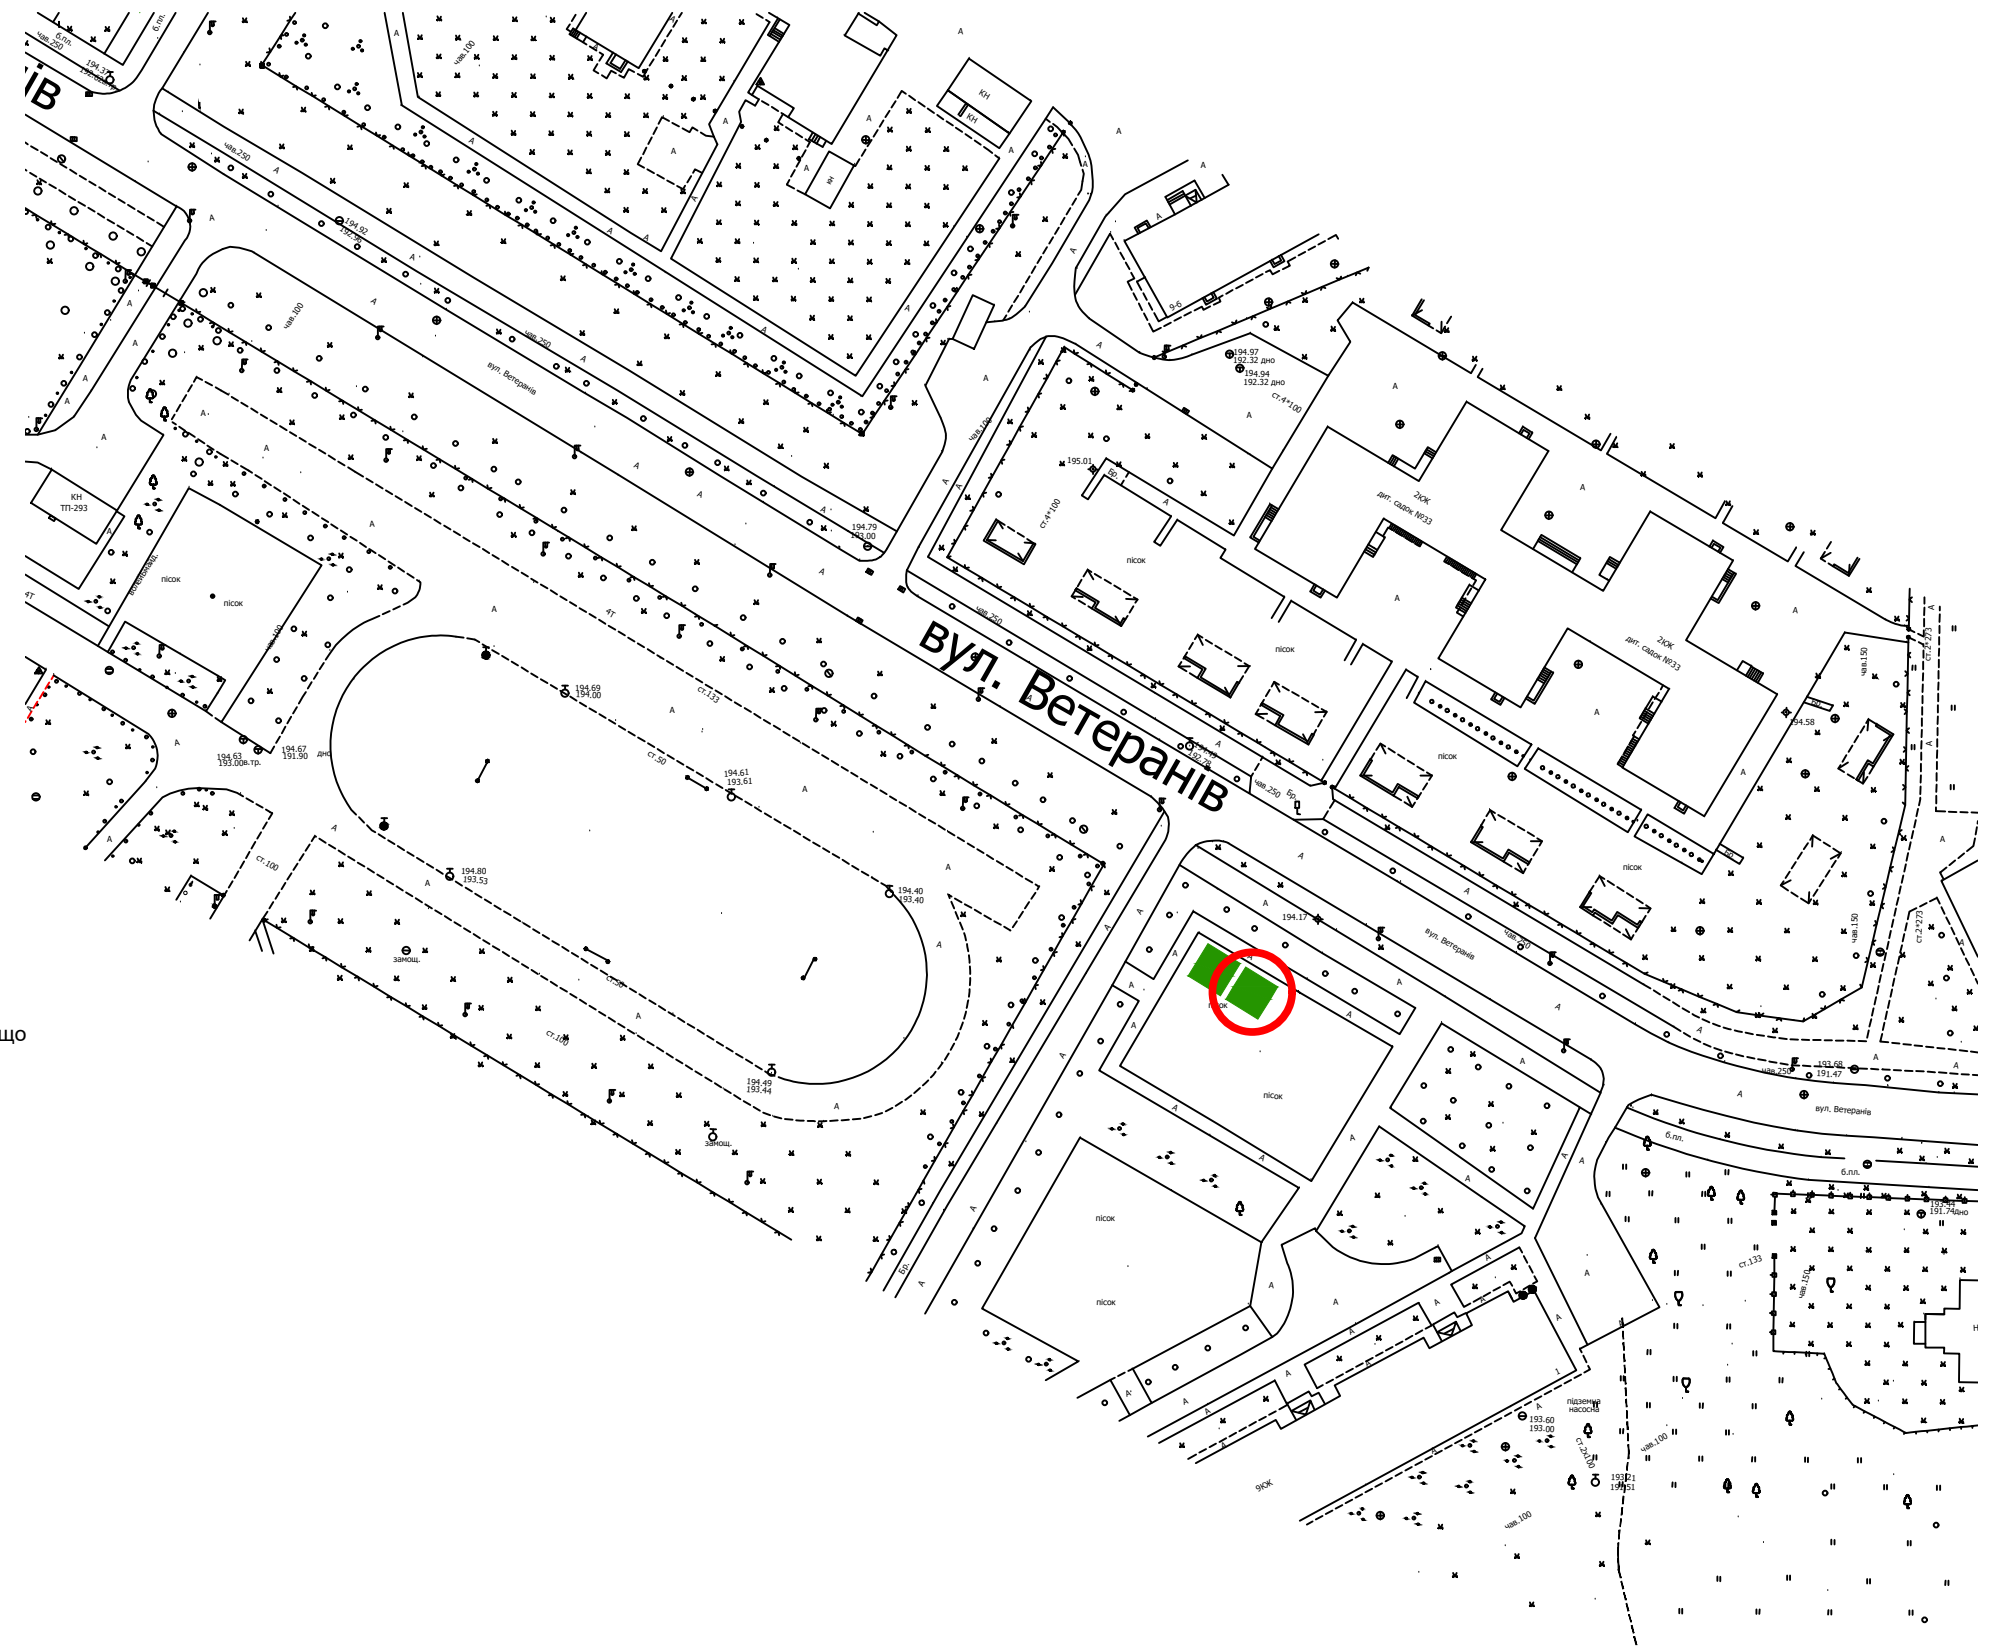


Ситуаційна схема

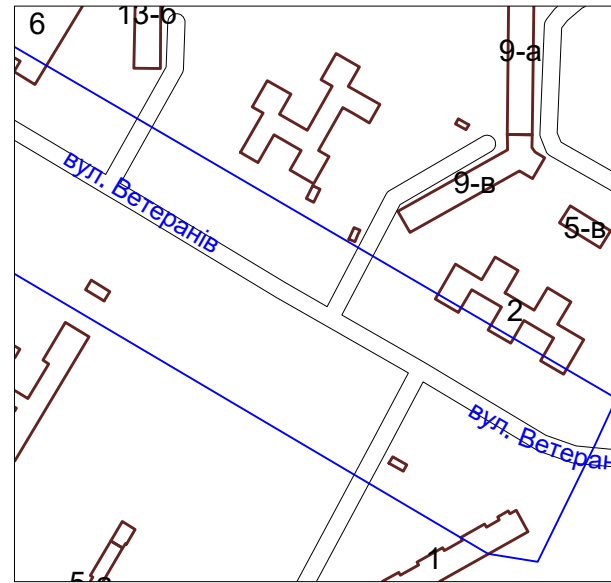

Експлікація кольорів

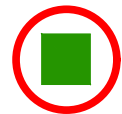

місце розташування тимчасової споруди, що пропонується на конкурс

Примітка

Місця розміщення тимчасових споруд зазначені умовно та можуть бути відкориговані відповідно до розміщення мереж та містобудівної ситуації