
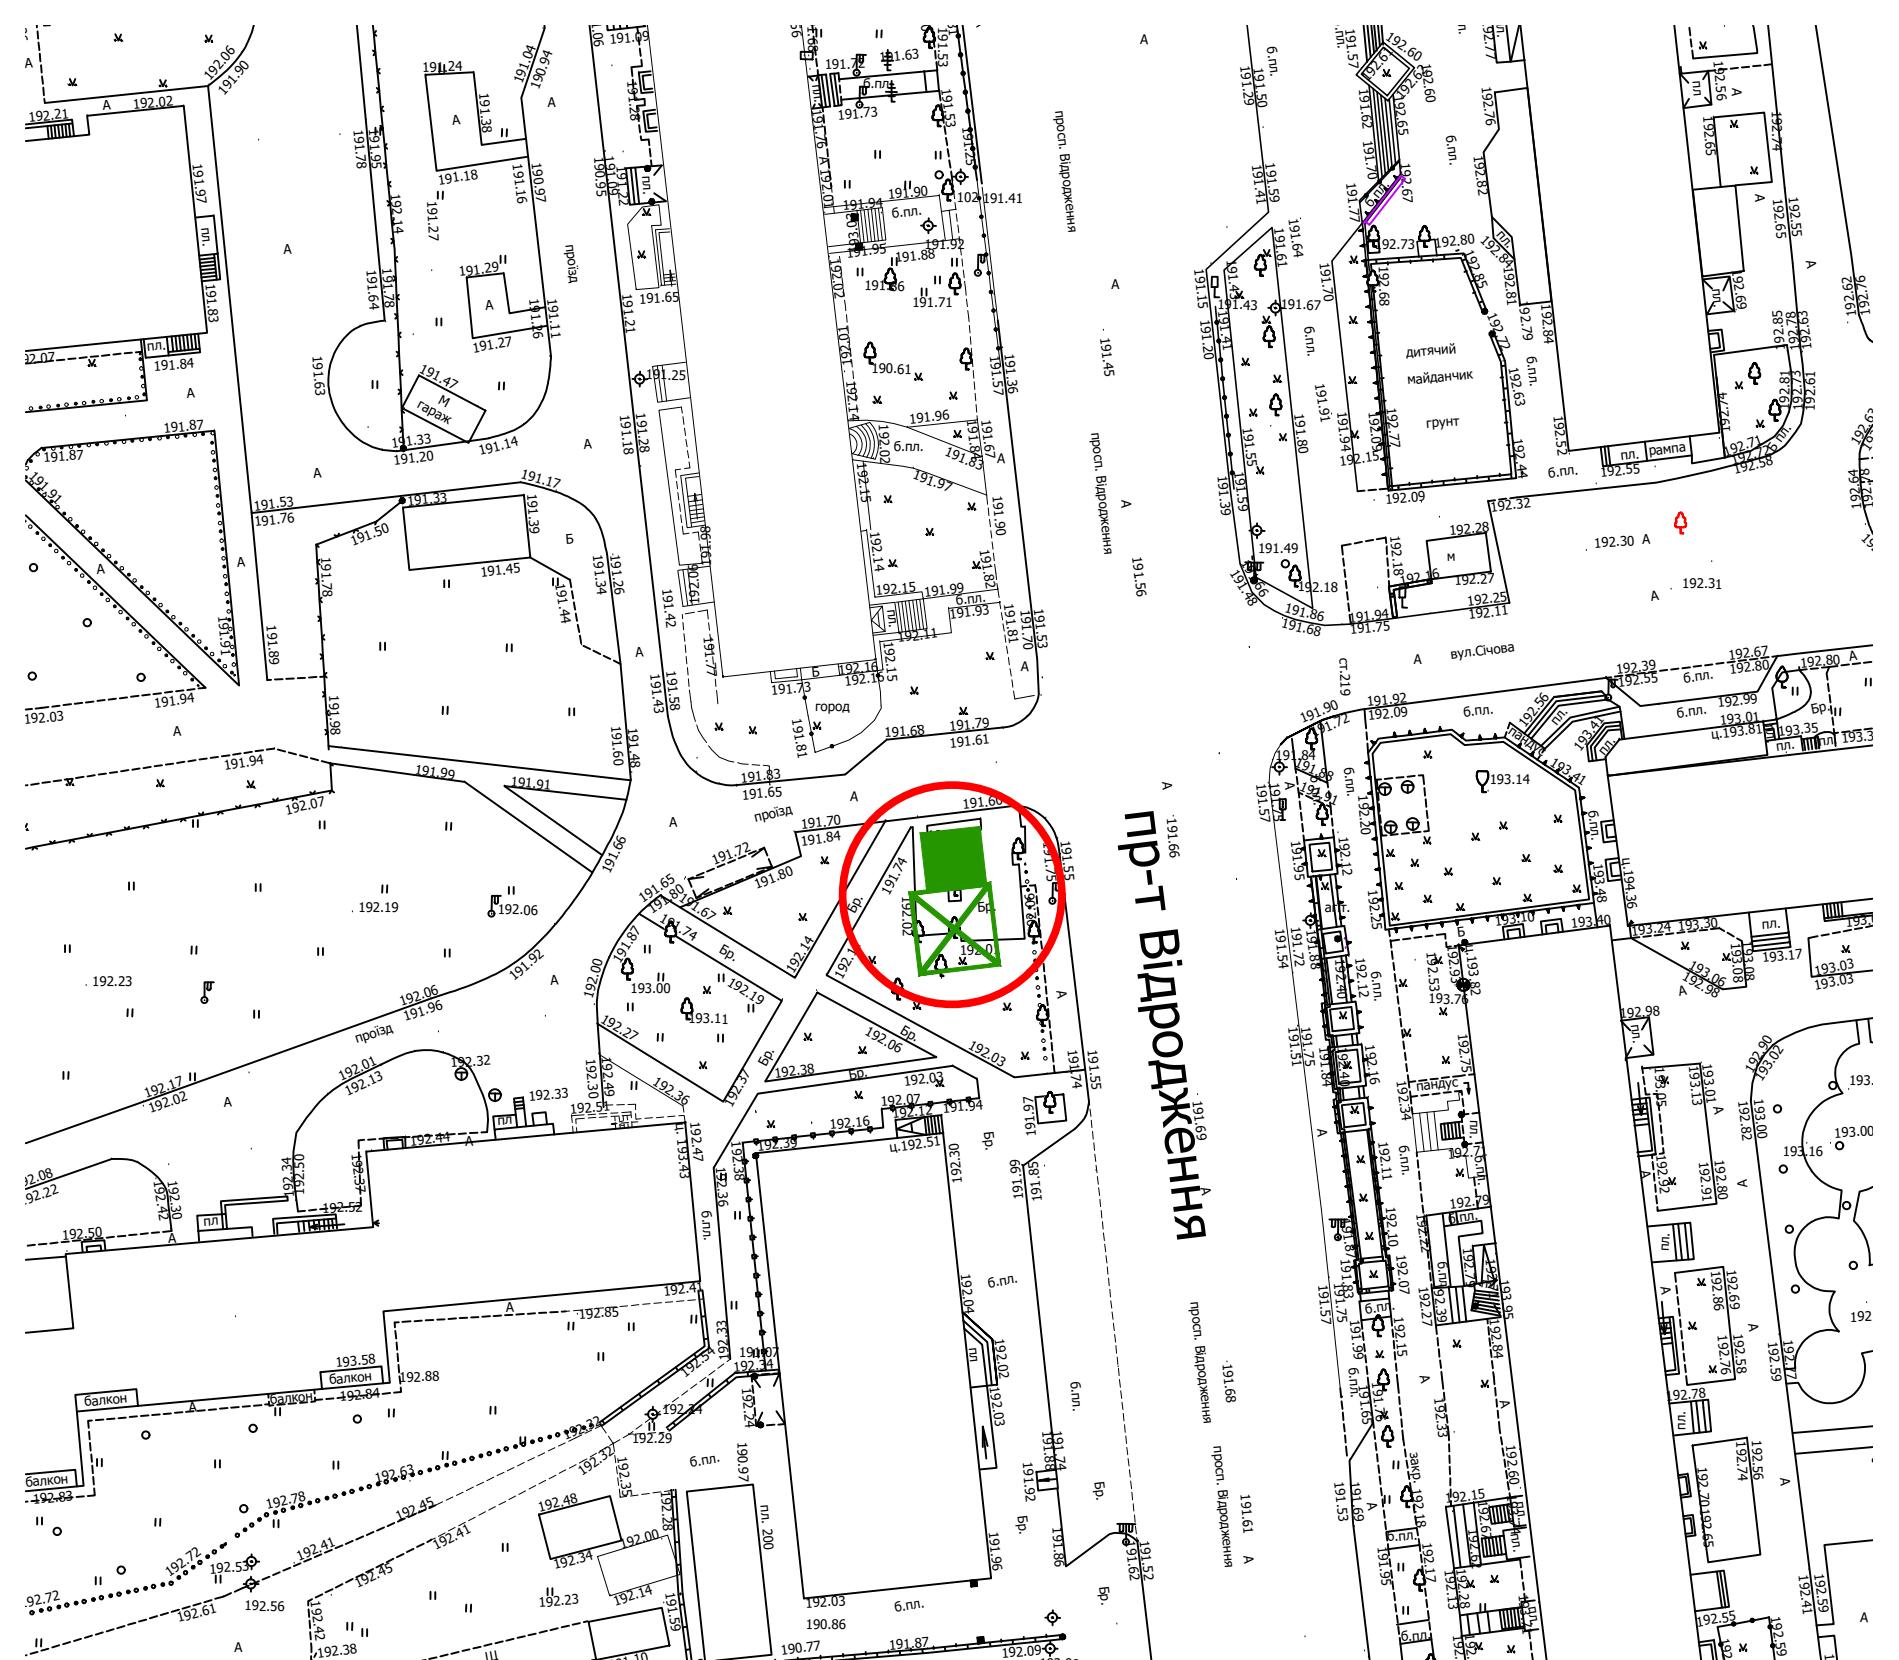


## Ситуаційна схема

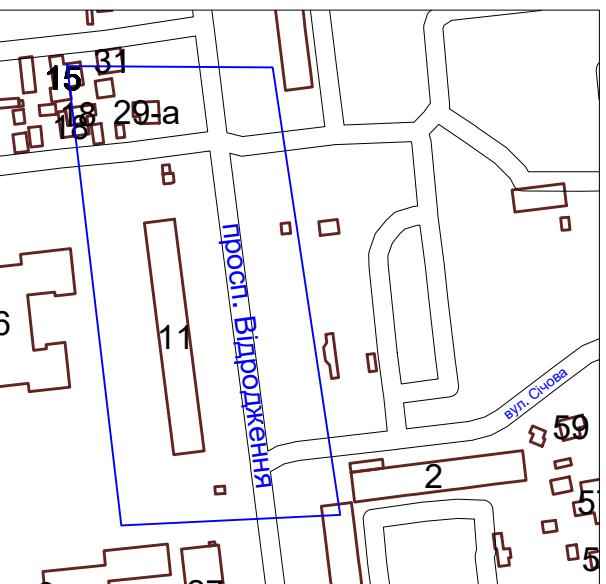

## Експлікація кольорів

## Примітка

**ПРИМІТКА** Місця розміщення тимчасових споруд зазначені умовно та можуть бути відкориговані відповідно до розміщення мереж та містобудівної ситуації

місце розташування тимчасової споруди, що пропонується на конкурс