

ПЛАН  
земельної ділянки


Додаток до рішення міської ради  
№ \_\_\_\_\_ від "\_\_\_" \_\_\_\_\_ 202\_\_ р.

Адреса: м. Луцьк, вул. Стрілецька, 11

Землекористувач:

громадянка Бровіна Людмила Василівна

Ситуаційна схема

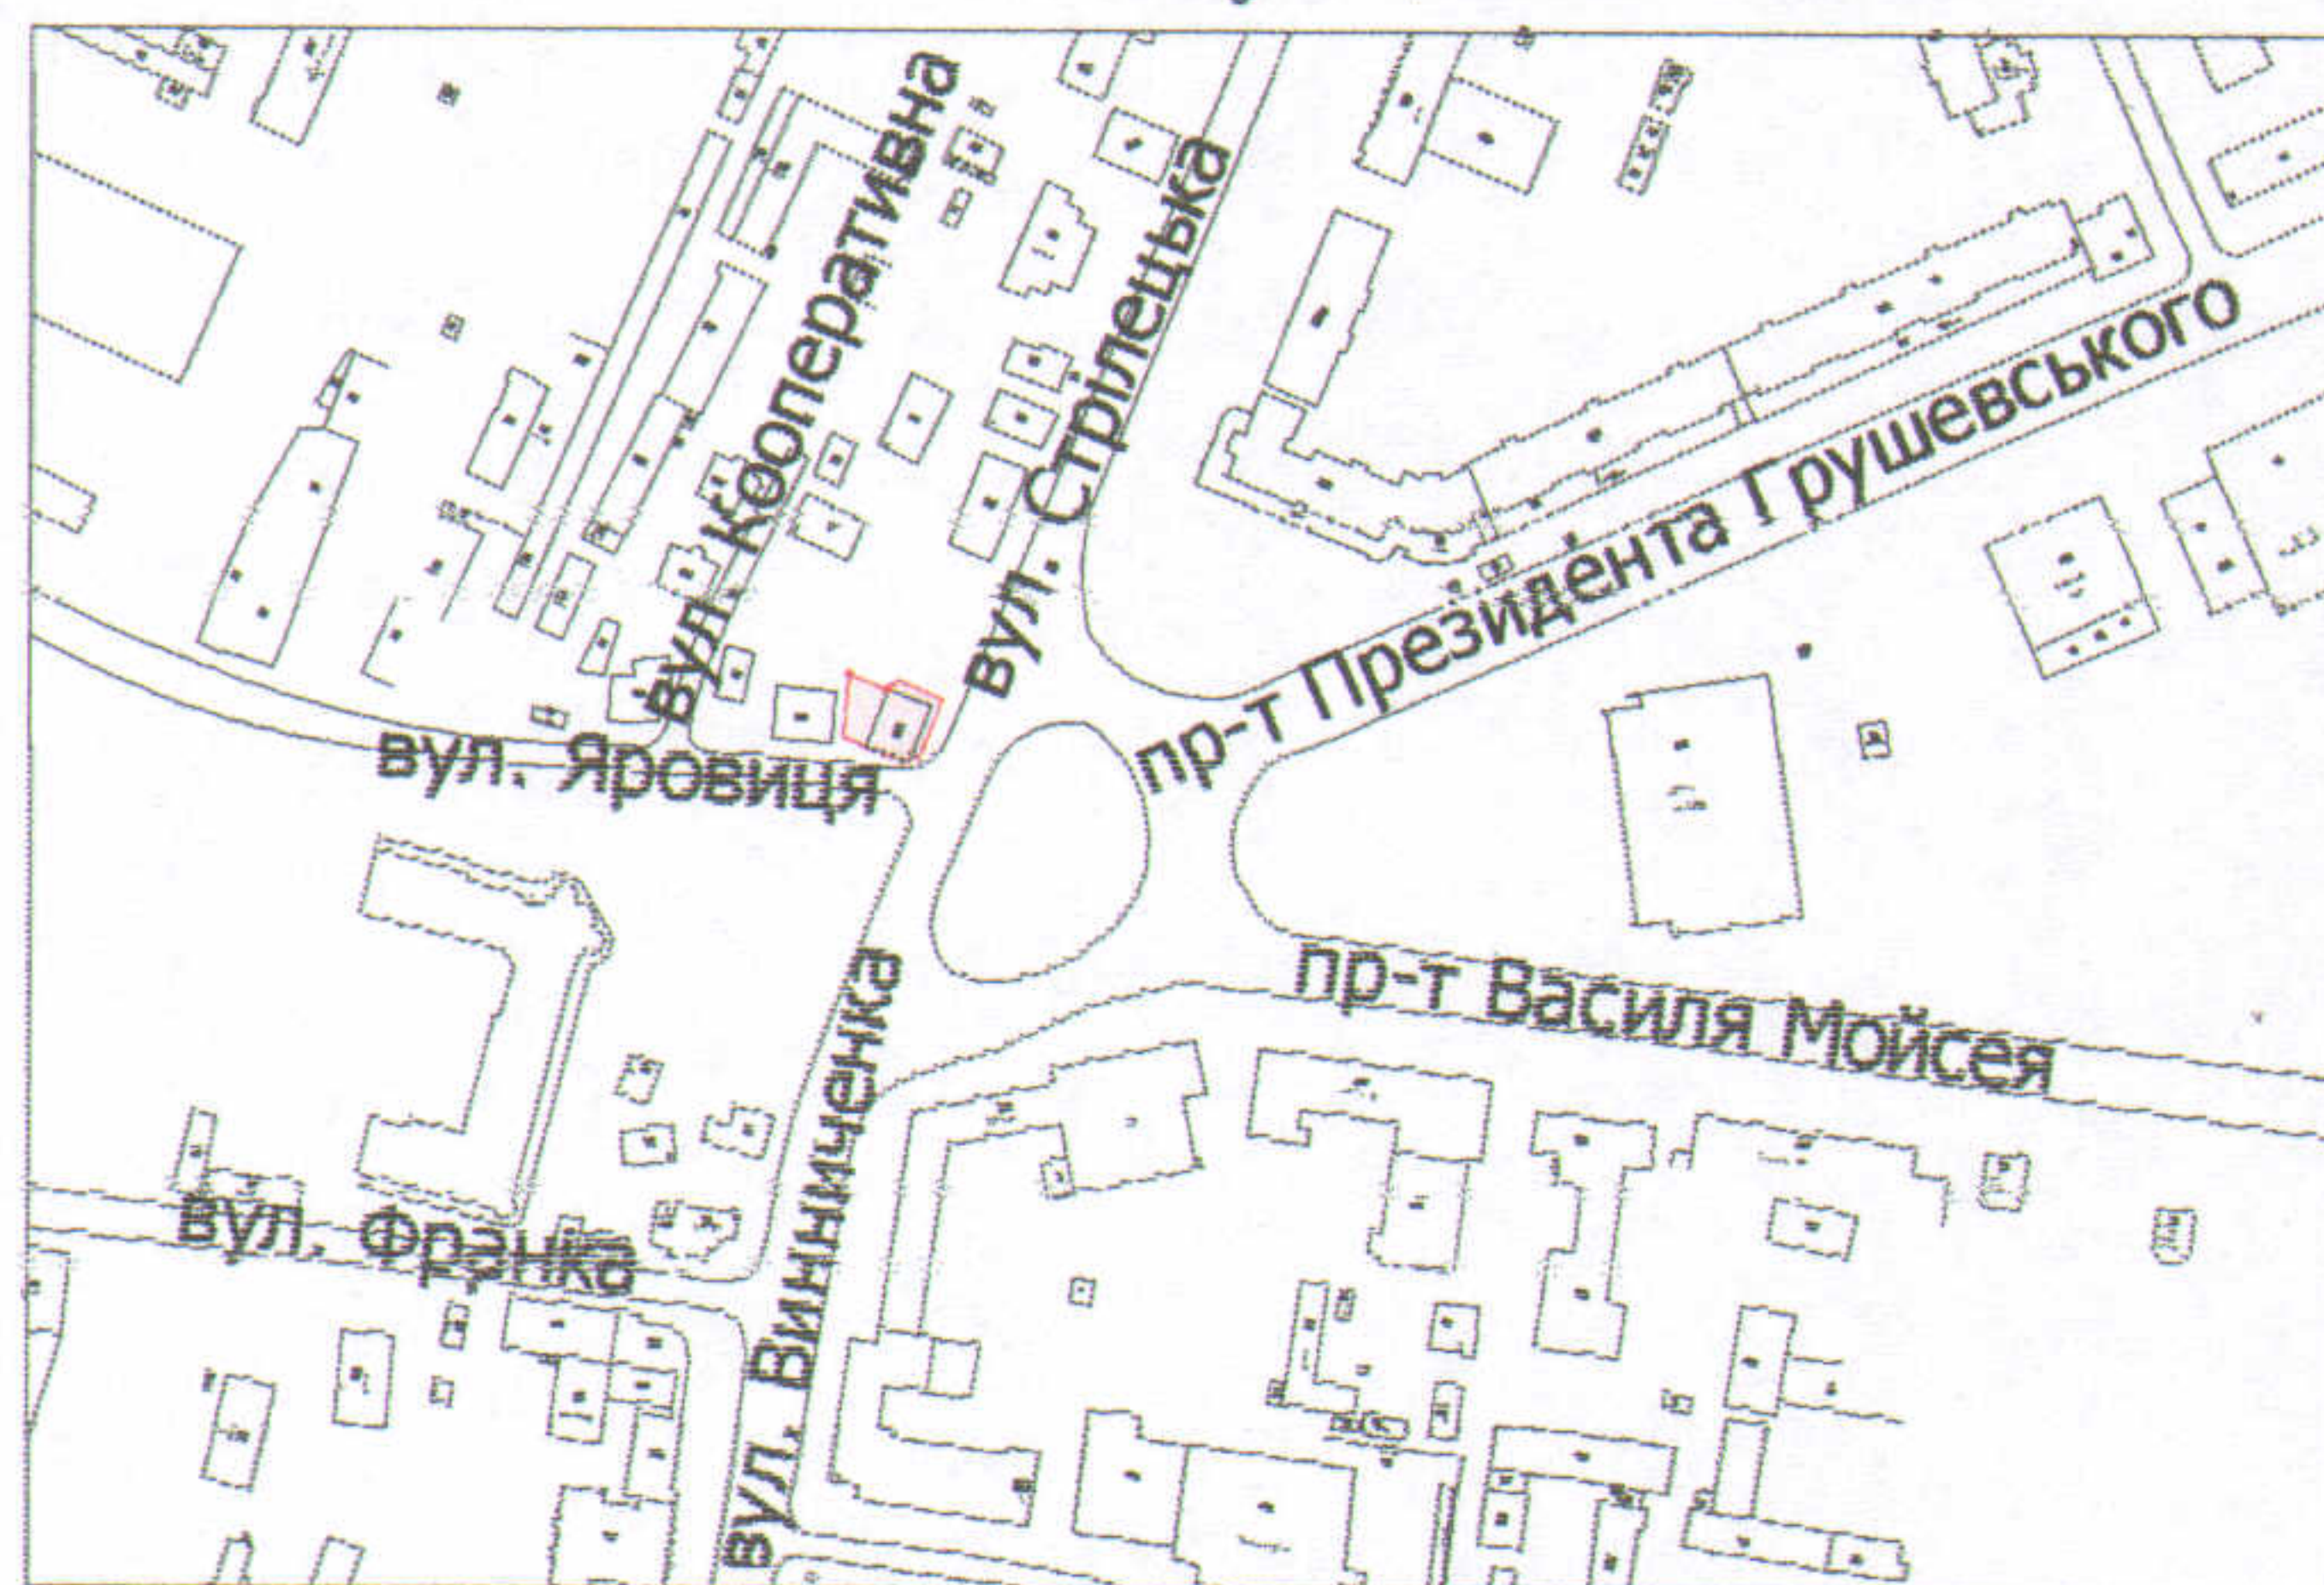

УМОВНІ ПОЗНАЧЕННЯ

**0,04 га**

— земельна ділянка, що планується до відведення в оренду для будівництва та обслуговування житлового будинку з вбудовано-прибудованим нежитловим приміщенням

СЕКРЕТАР МІСЬКОЇ РАДИ

Григорій ПУСТОВІТ

Директор	Завадський В.М.
Перевірів	Завадський В.М.
Виконав	Кунці О.Ю.
ПІІ "Луцькземресурс"	

Масштаб 1: 500

Орієнтовна площа ділянки (га)	З них	
	у власність	в оренду
0,04	-	-