


Ситуаційна схема

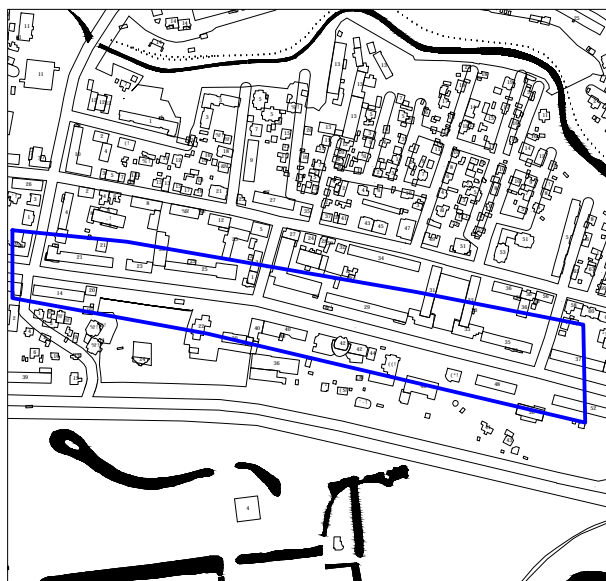


Назва об'єкта: схема розміщення наземних засобів зовнішньої реклами

Адреса : пр-т Волі

Умовні позначення:

● засоби зовнішньої реклами, які розміщуються відповідно до наданого дозволу

□ лайтпостер

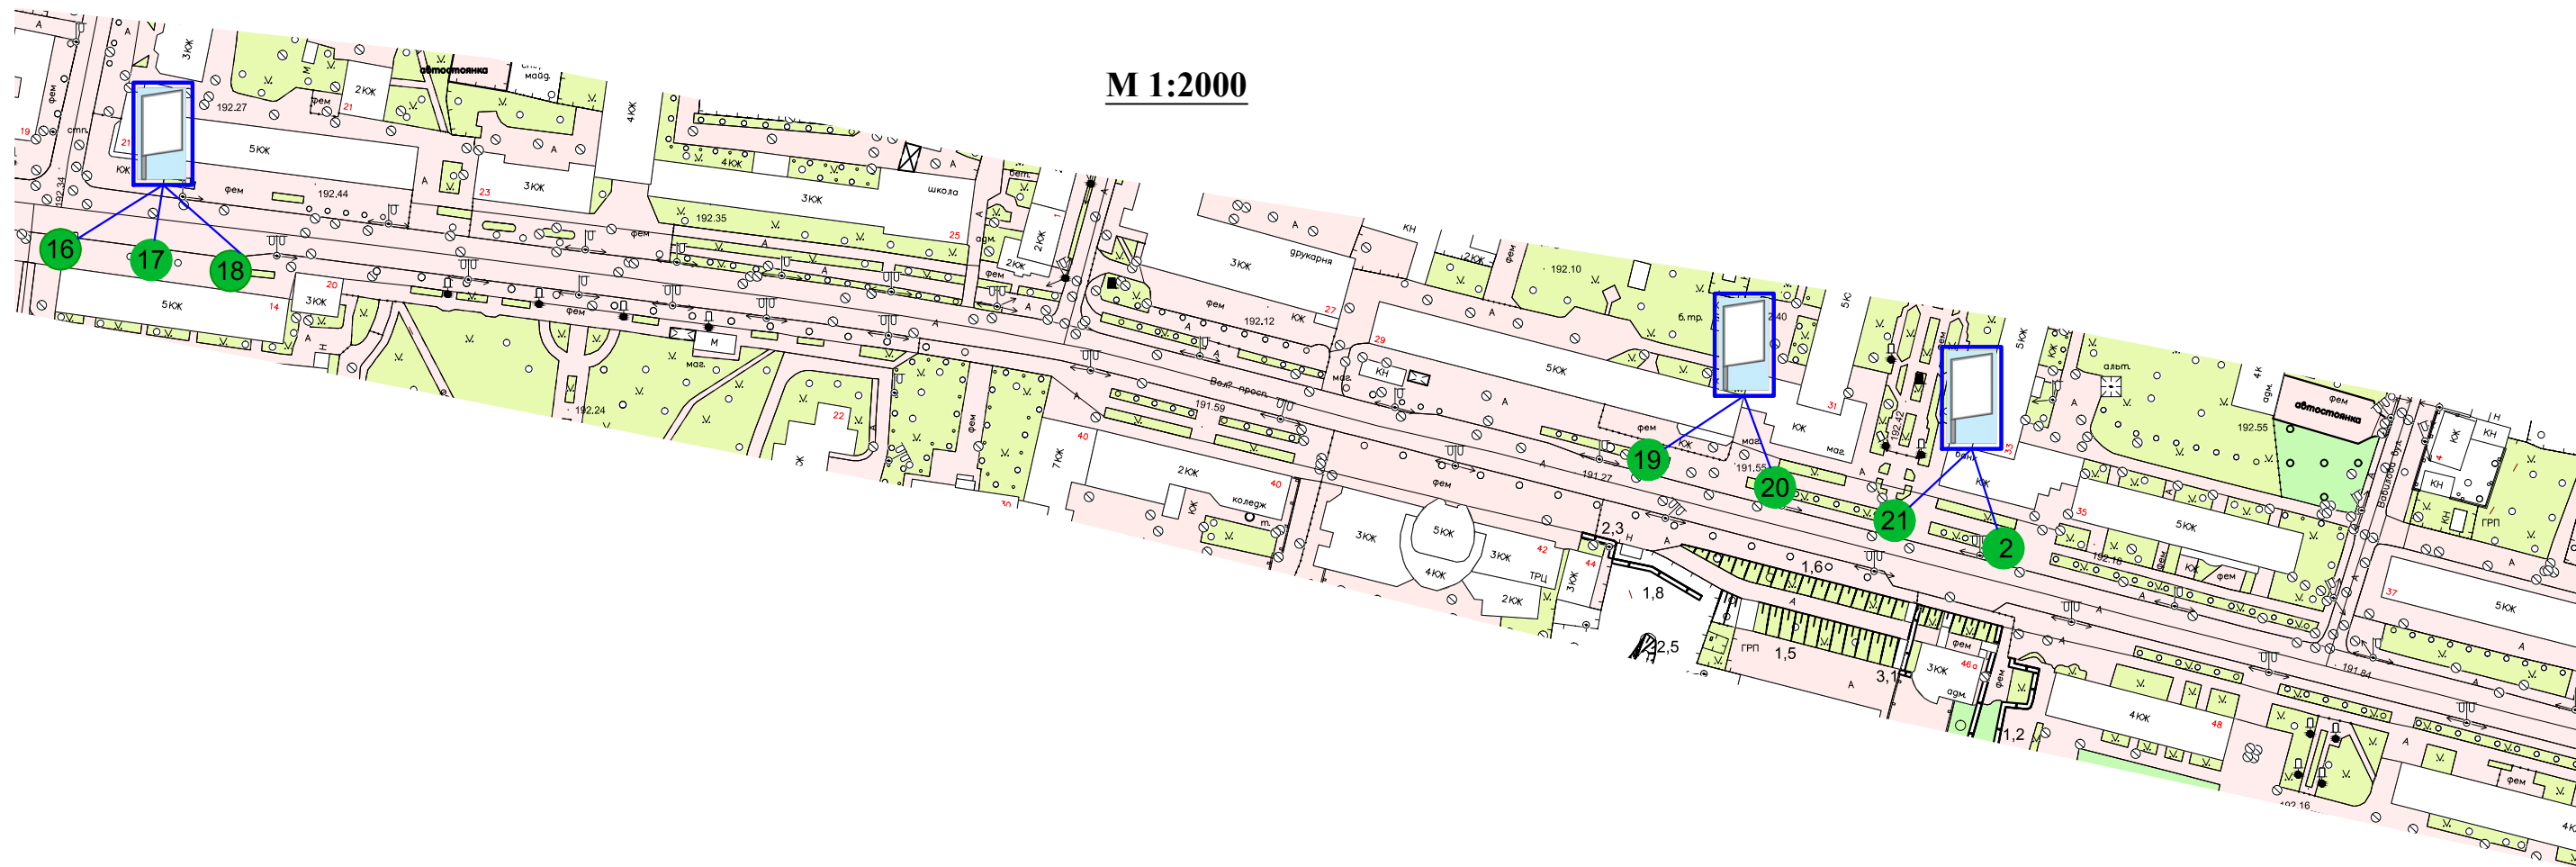

М 1:2000

ЗАСТУПНИК МІСЬКОГО ГОЛОВИ,
КЕРУЮЧИЙ СПРАВАМИ ВИКОНКОМУ

ЮРІЙ ВЕРБИЧ

Рибай 777 881
Туз 777 863