


## Ситуаційна схема

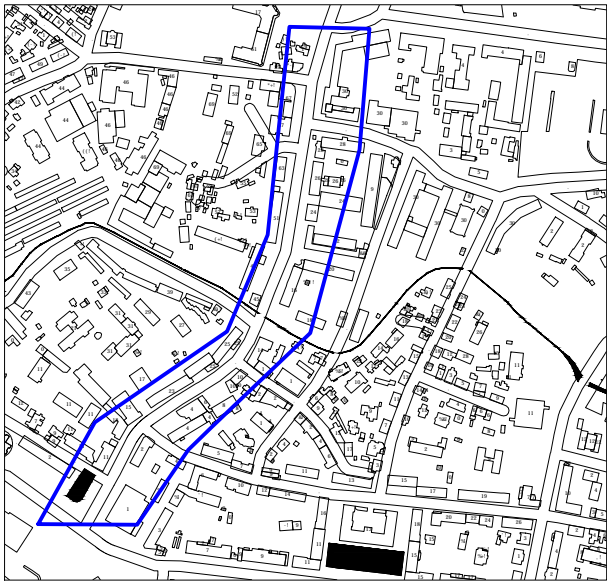


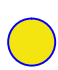
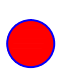
Додаток 5 до рішення виконавчого комітету  
2020 №


Назва об'єкта: схема розміщення наземних засобів зовнішньої реклами

Адреса : вул. Винниченка


М 1:2000

### Умовні позначення:


-  засоби зовнішньої реклами, які розміщуються відповідно до наданого дозволу
-  засоби зовнішньої реклами, які підлягають демонтажу після закінчення строку дії дозволу
-  засоби зовнішньої реклами, які підлягають демонтажу та перенесенню

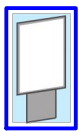


лайтпостер

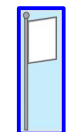


лайтпостер

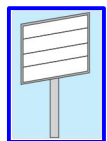


скролер односторонній

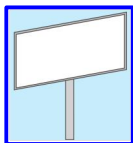

щит односторонній 3,0м x 6,0м

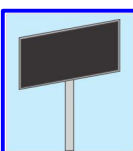

відеоекран (ледекран, світлодіодний екран)

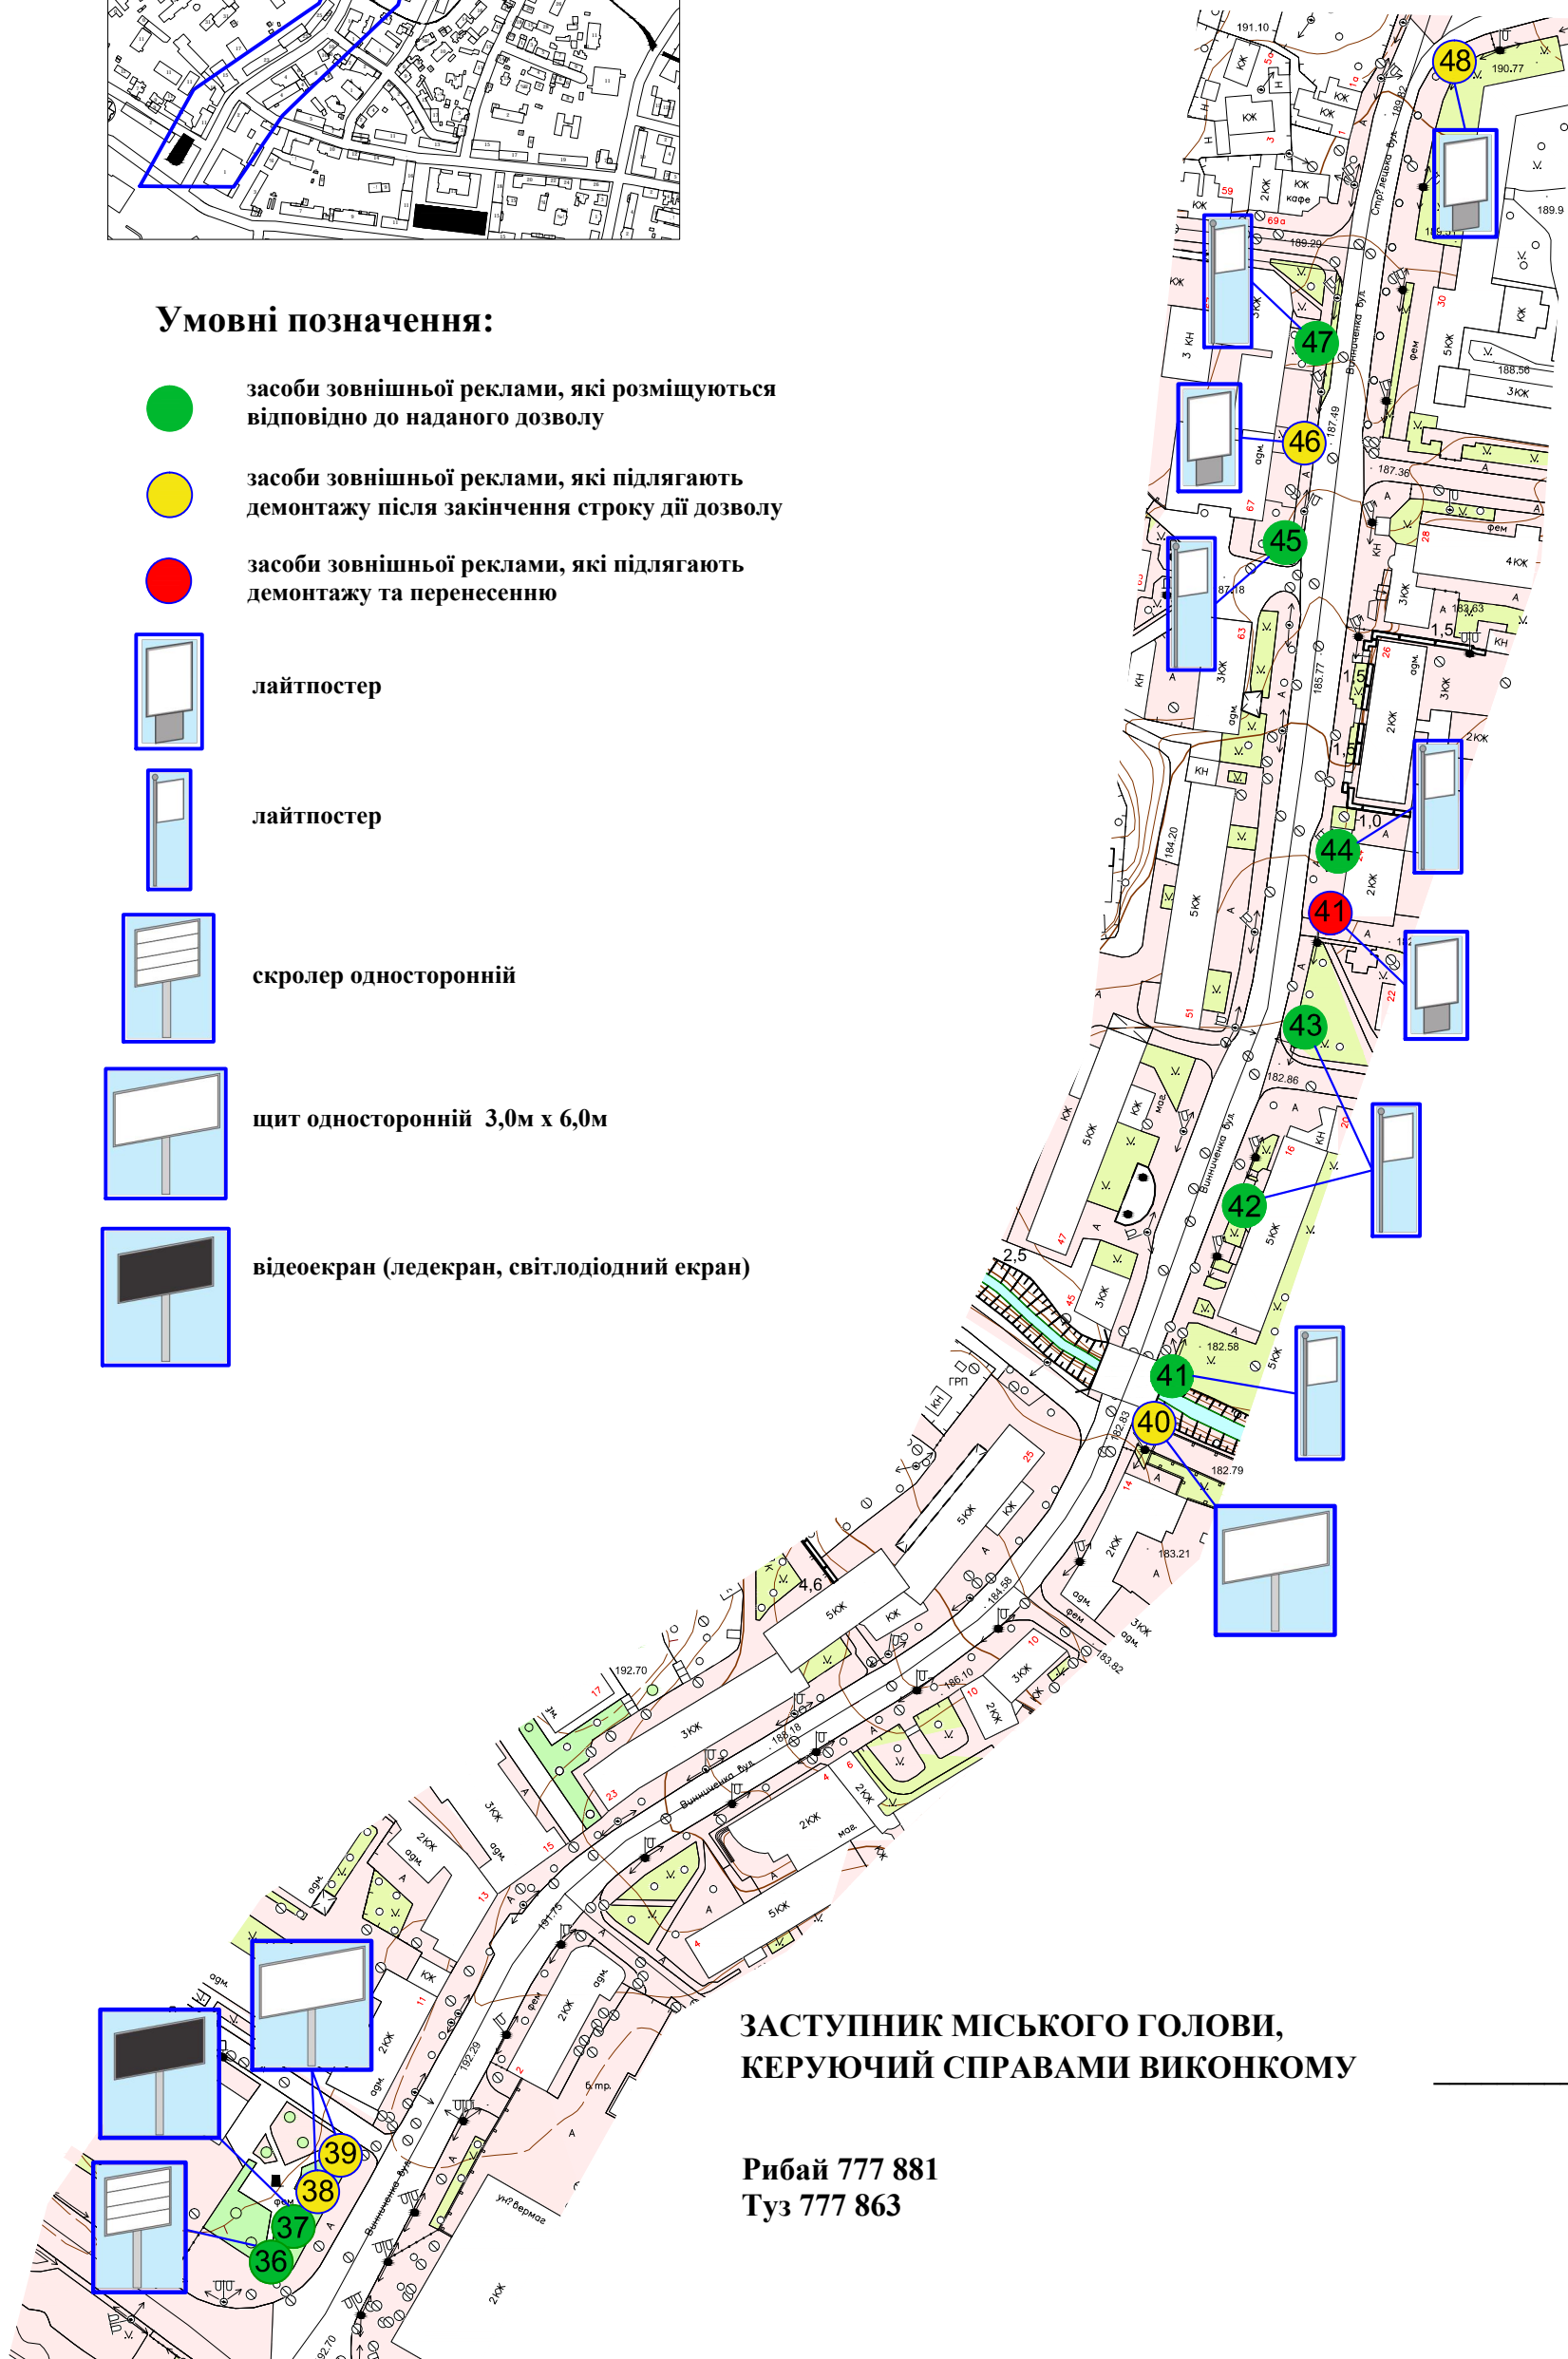

ЗАСТУПНИК МІСЬКОГО ГОЛОВИ,  
КЕРУЮЧИЙ СПРАВАМИ ВИКОНКОМУ

ЮРІЙ ВЕРБИЧ

Рибай 777 881  
Туз 777 863