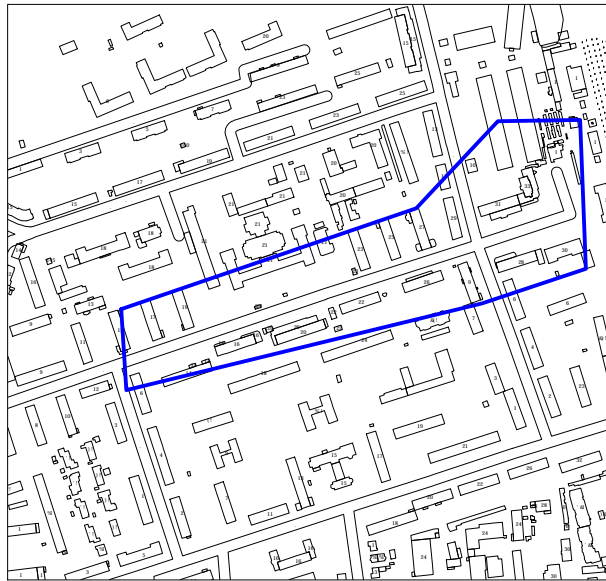

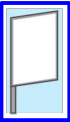
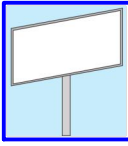
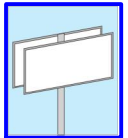


# Ситуаційна схема

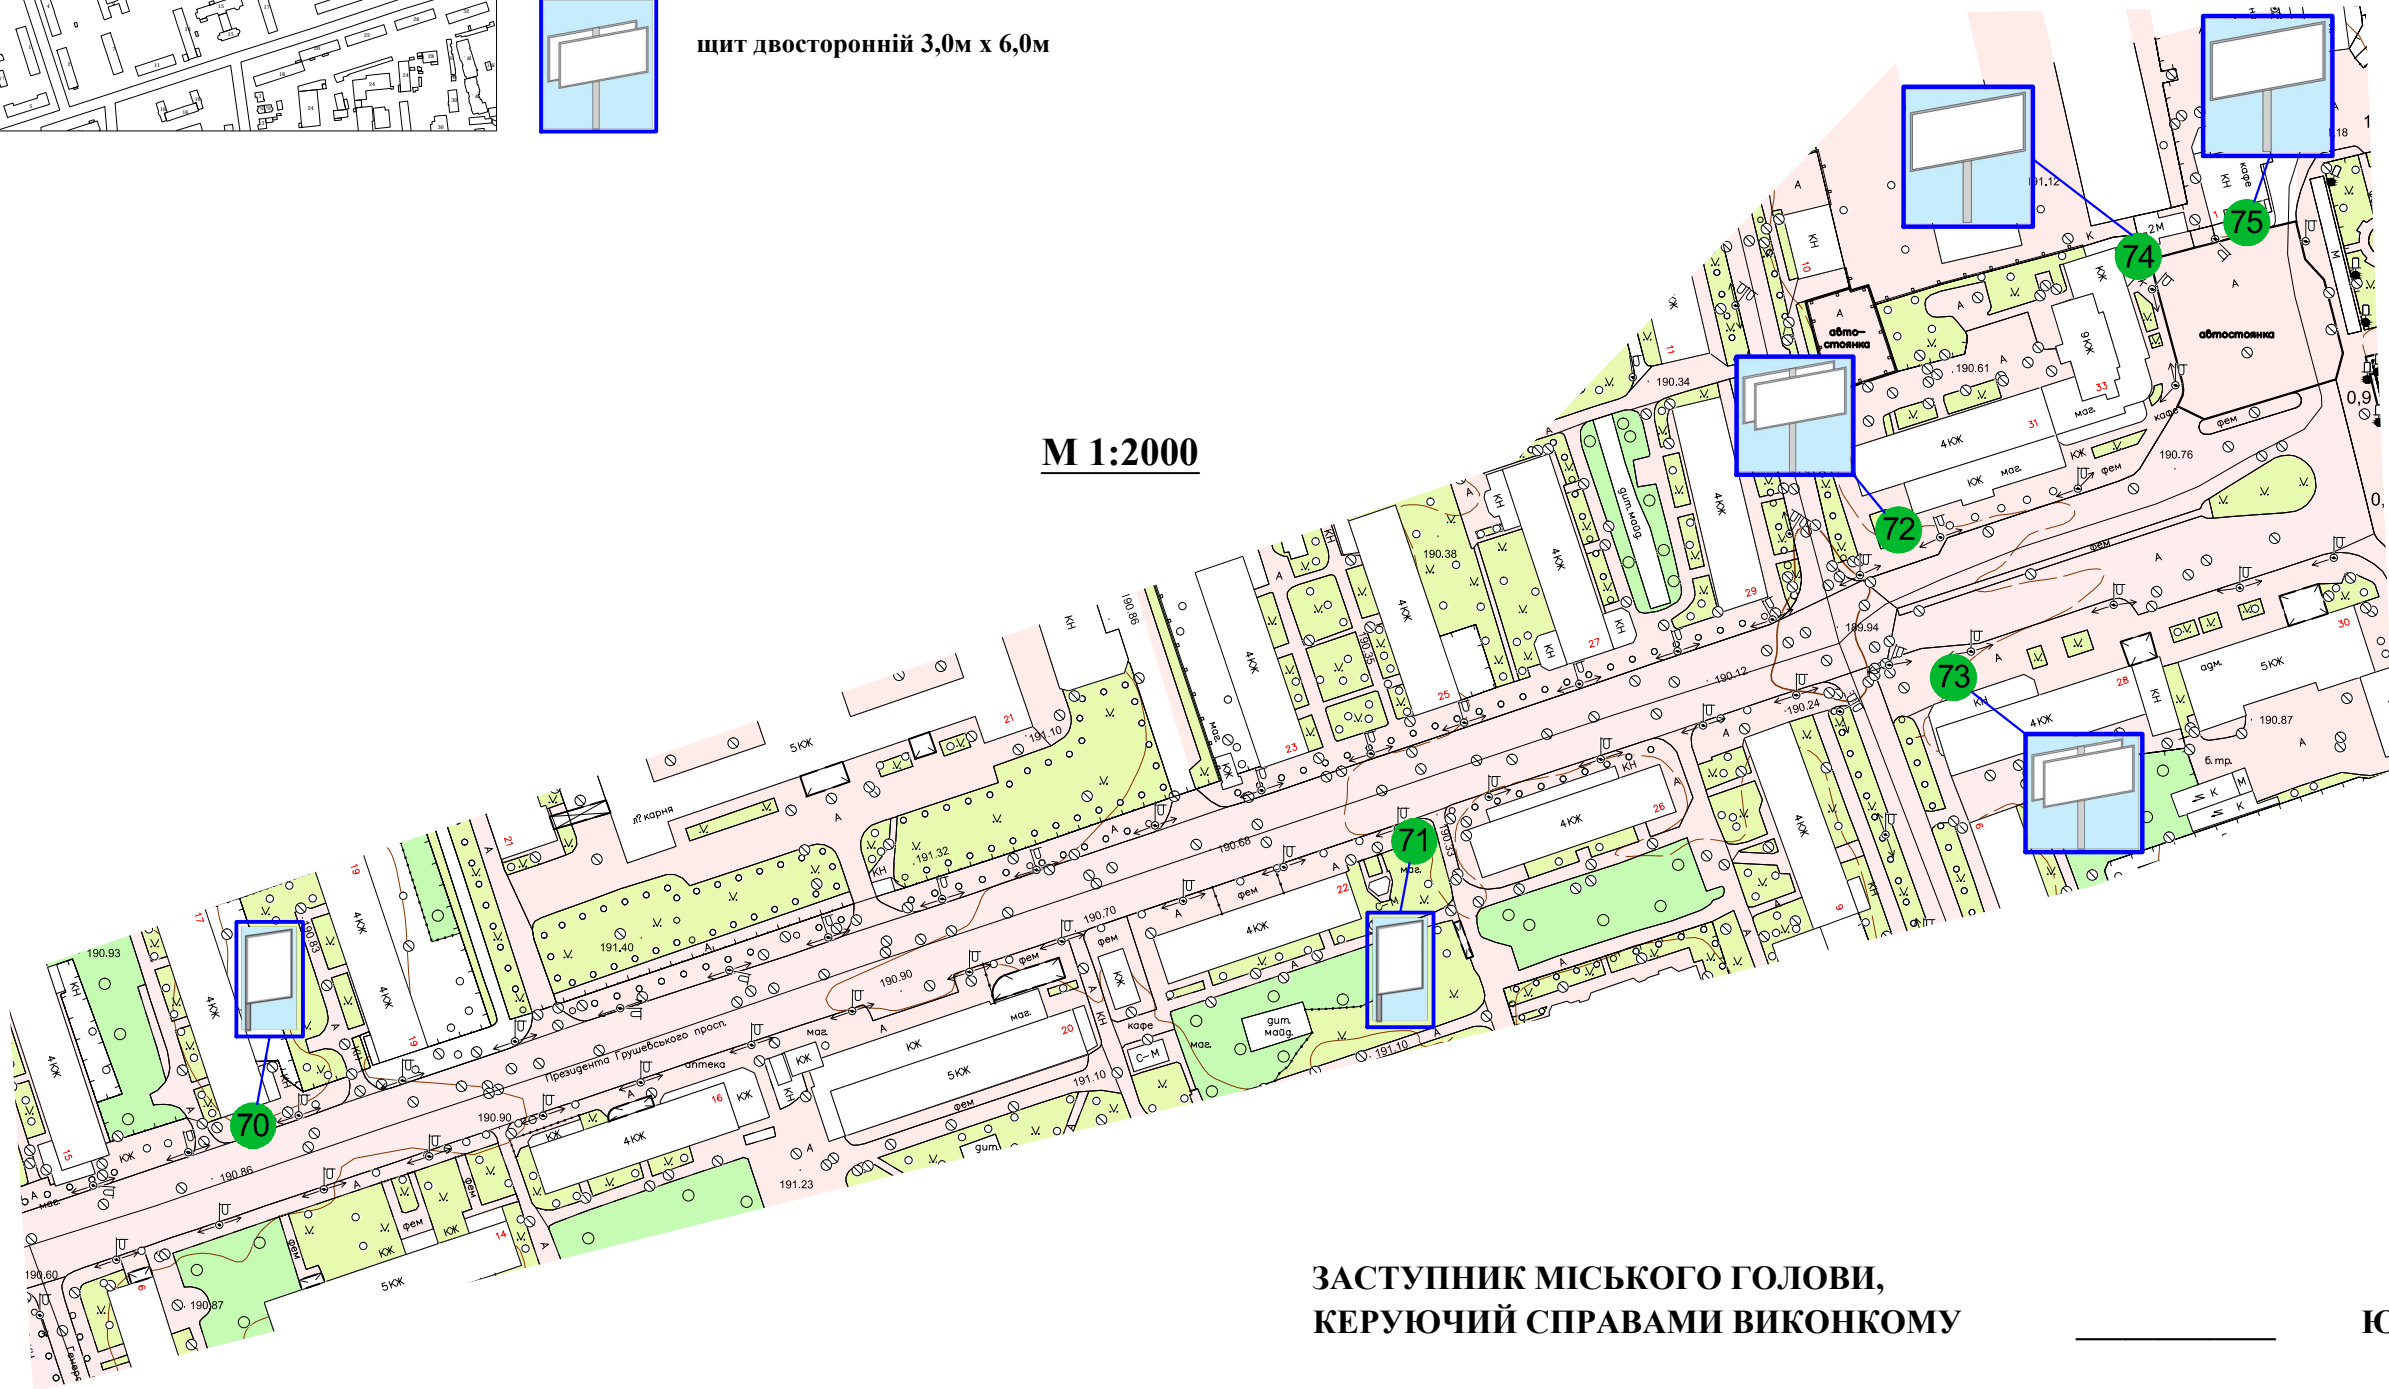


## Умовні позначення:

-  засоби зовнішньої реклами, які розміщуються відповідно до наданого дозволу
-  лайтпостер
-  щит односторонній 3,0м x 6,0м
-  щит двосторонній 3,0м x 6,0м

Назва об'єкта: схема розміщення наземних засобів зовнішньої реклами  
Адреса : пр-т Президента Грушевського

М 1:2000



ЗАСТУПНИК МІСЬКОГО ГОЛОВИ,  
КЕРУЮЧИЙ СПРАВАМИ ВИКОНКОМУ

ЮРІЙ ВЕРБИЧ

Рибай 777 881  
Туз 777 863