


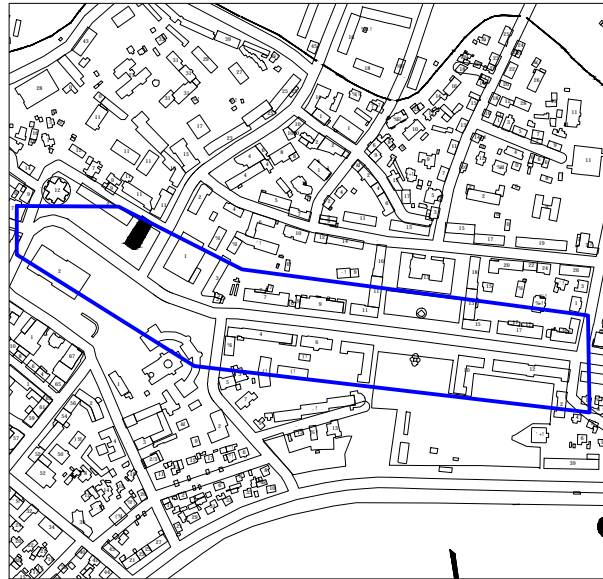


**Ситуаційна схема**




Назва об'єкта: схема розміщення наземних засобів зовнішньої реклами


Адреса : пр-т Волі

**Умовні позначення:**


-  засоби зовнішньої реклами, які розміщуються відповідно до наданого дозволу
-  засоби зовнішньої реклами, які підлягають демонтажу після закінчення строку дії дозволу
-  засоби зовнішньої реклами, які підлягають демонтажу та перенесенню

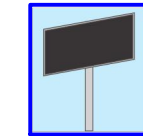

відеоекран (ледекран, світлодіодний екран)

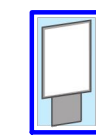


лайтпостер

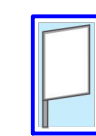

лайтпостер

**М 1:2000**

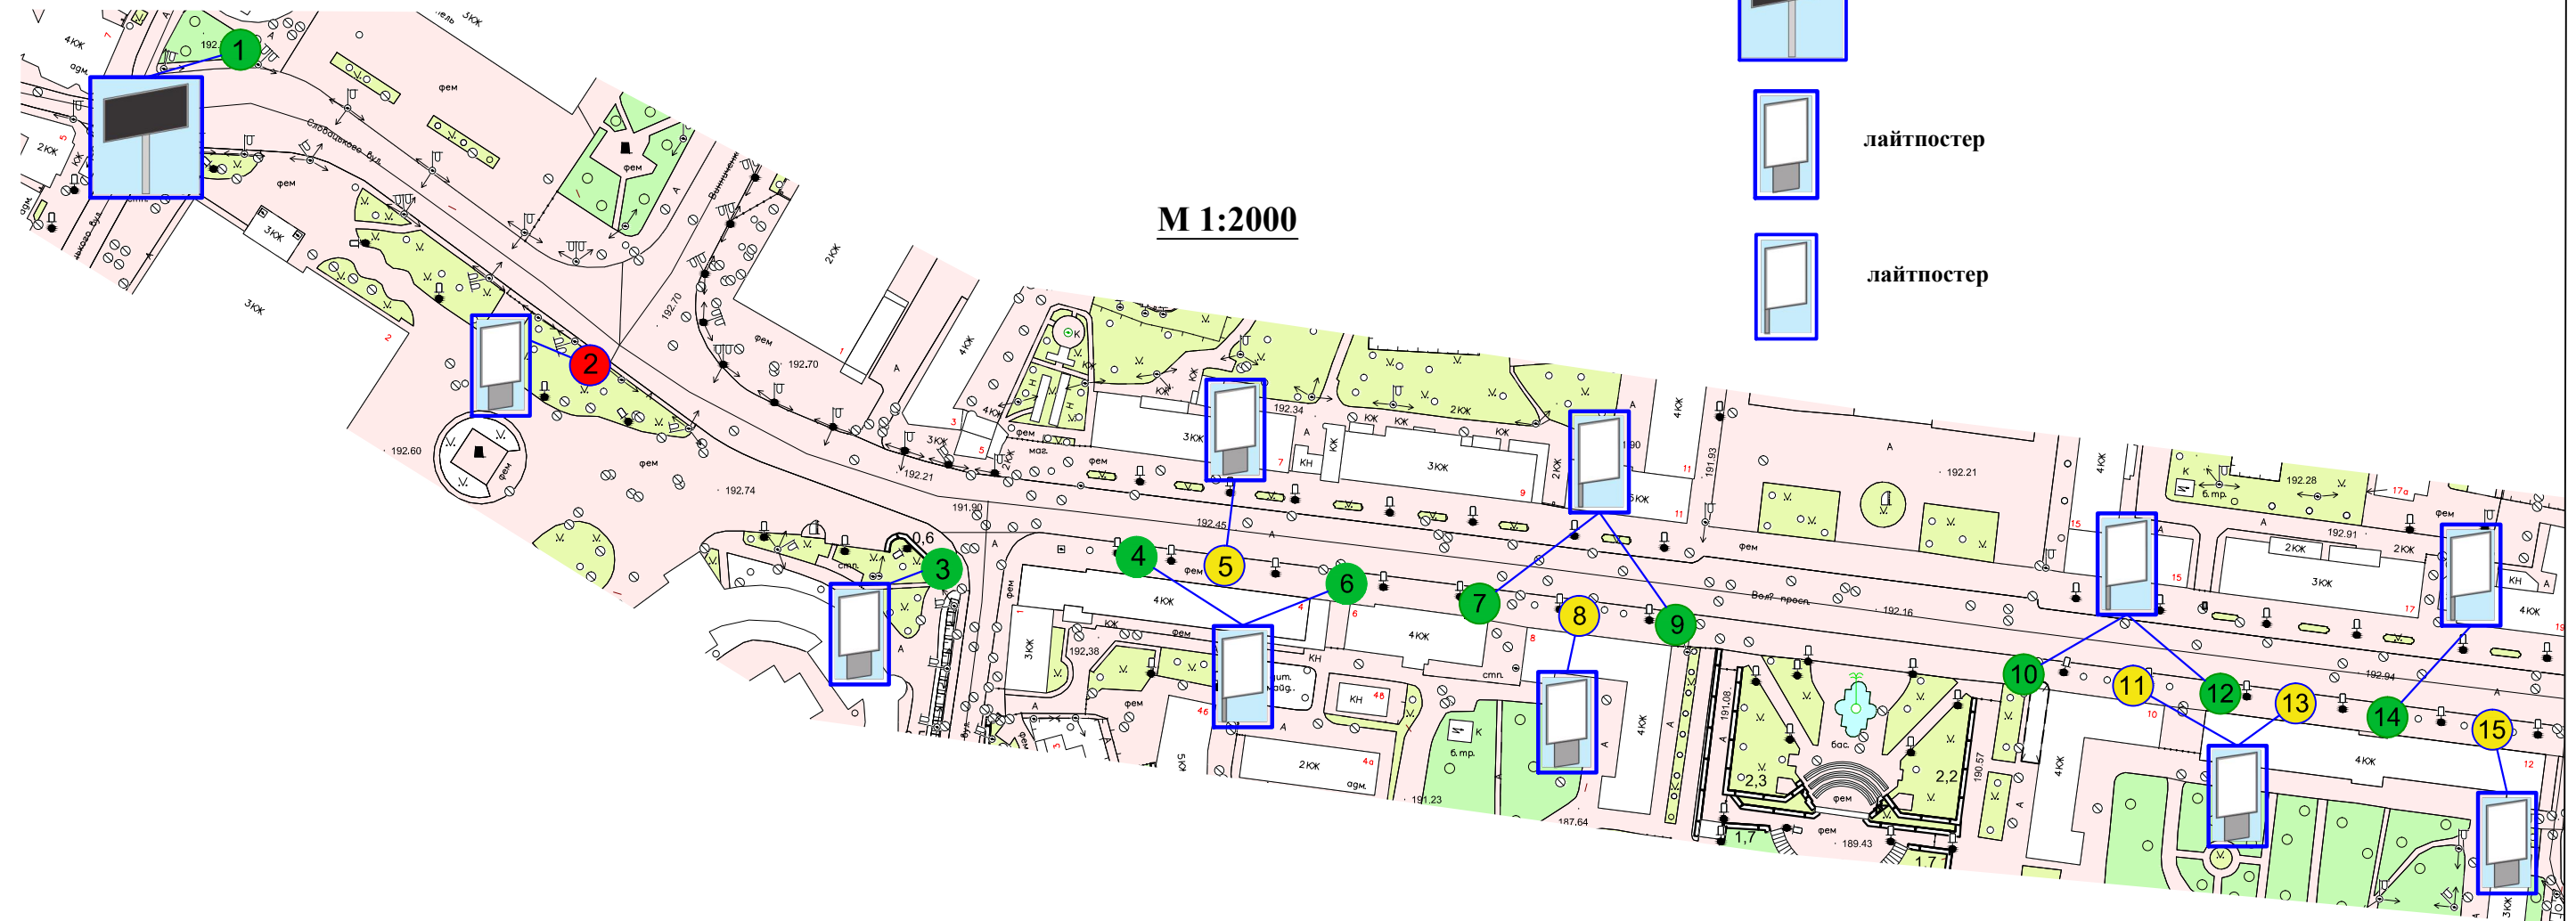

**ЗАСТУПНИК МІСЬКОГО ГОЛОВИ,  
КЕРУЮЧИЙ СПРАВАМИ ВИКОНКОМУ**

**ЮРІЙ ВЕРБИЧ**

Рибай 777 881  
Туз 777 863