
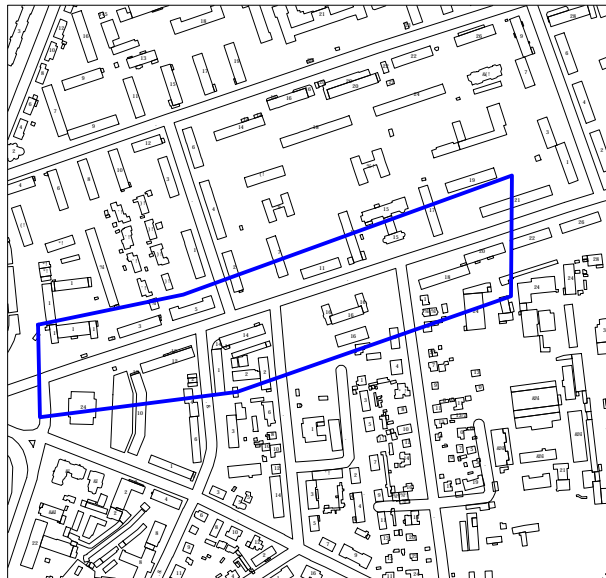


### Ситуаційна схема

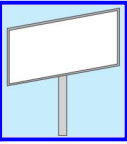

### Умовні позначення:


-  засоби зовнішньої реклами, які розміщуються відповідно до наданого дозволу
-  засоби зовнішньої реклами, які підлягають демонтажу після закінчення строку дії дозволу
-  лайтпостер
-  щит односторонній 3,0м x 6,0м
-  скролер односторонній

Додаток 7 до рішення виконавчого комітету  
2020 № \_\_\_\_\_

Назва об'єкта: схема розміщення наземних засобів зовнішньої реклами

Адреса : пр-т Перемоги

М 1:2000

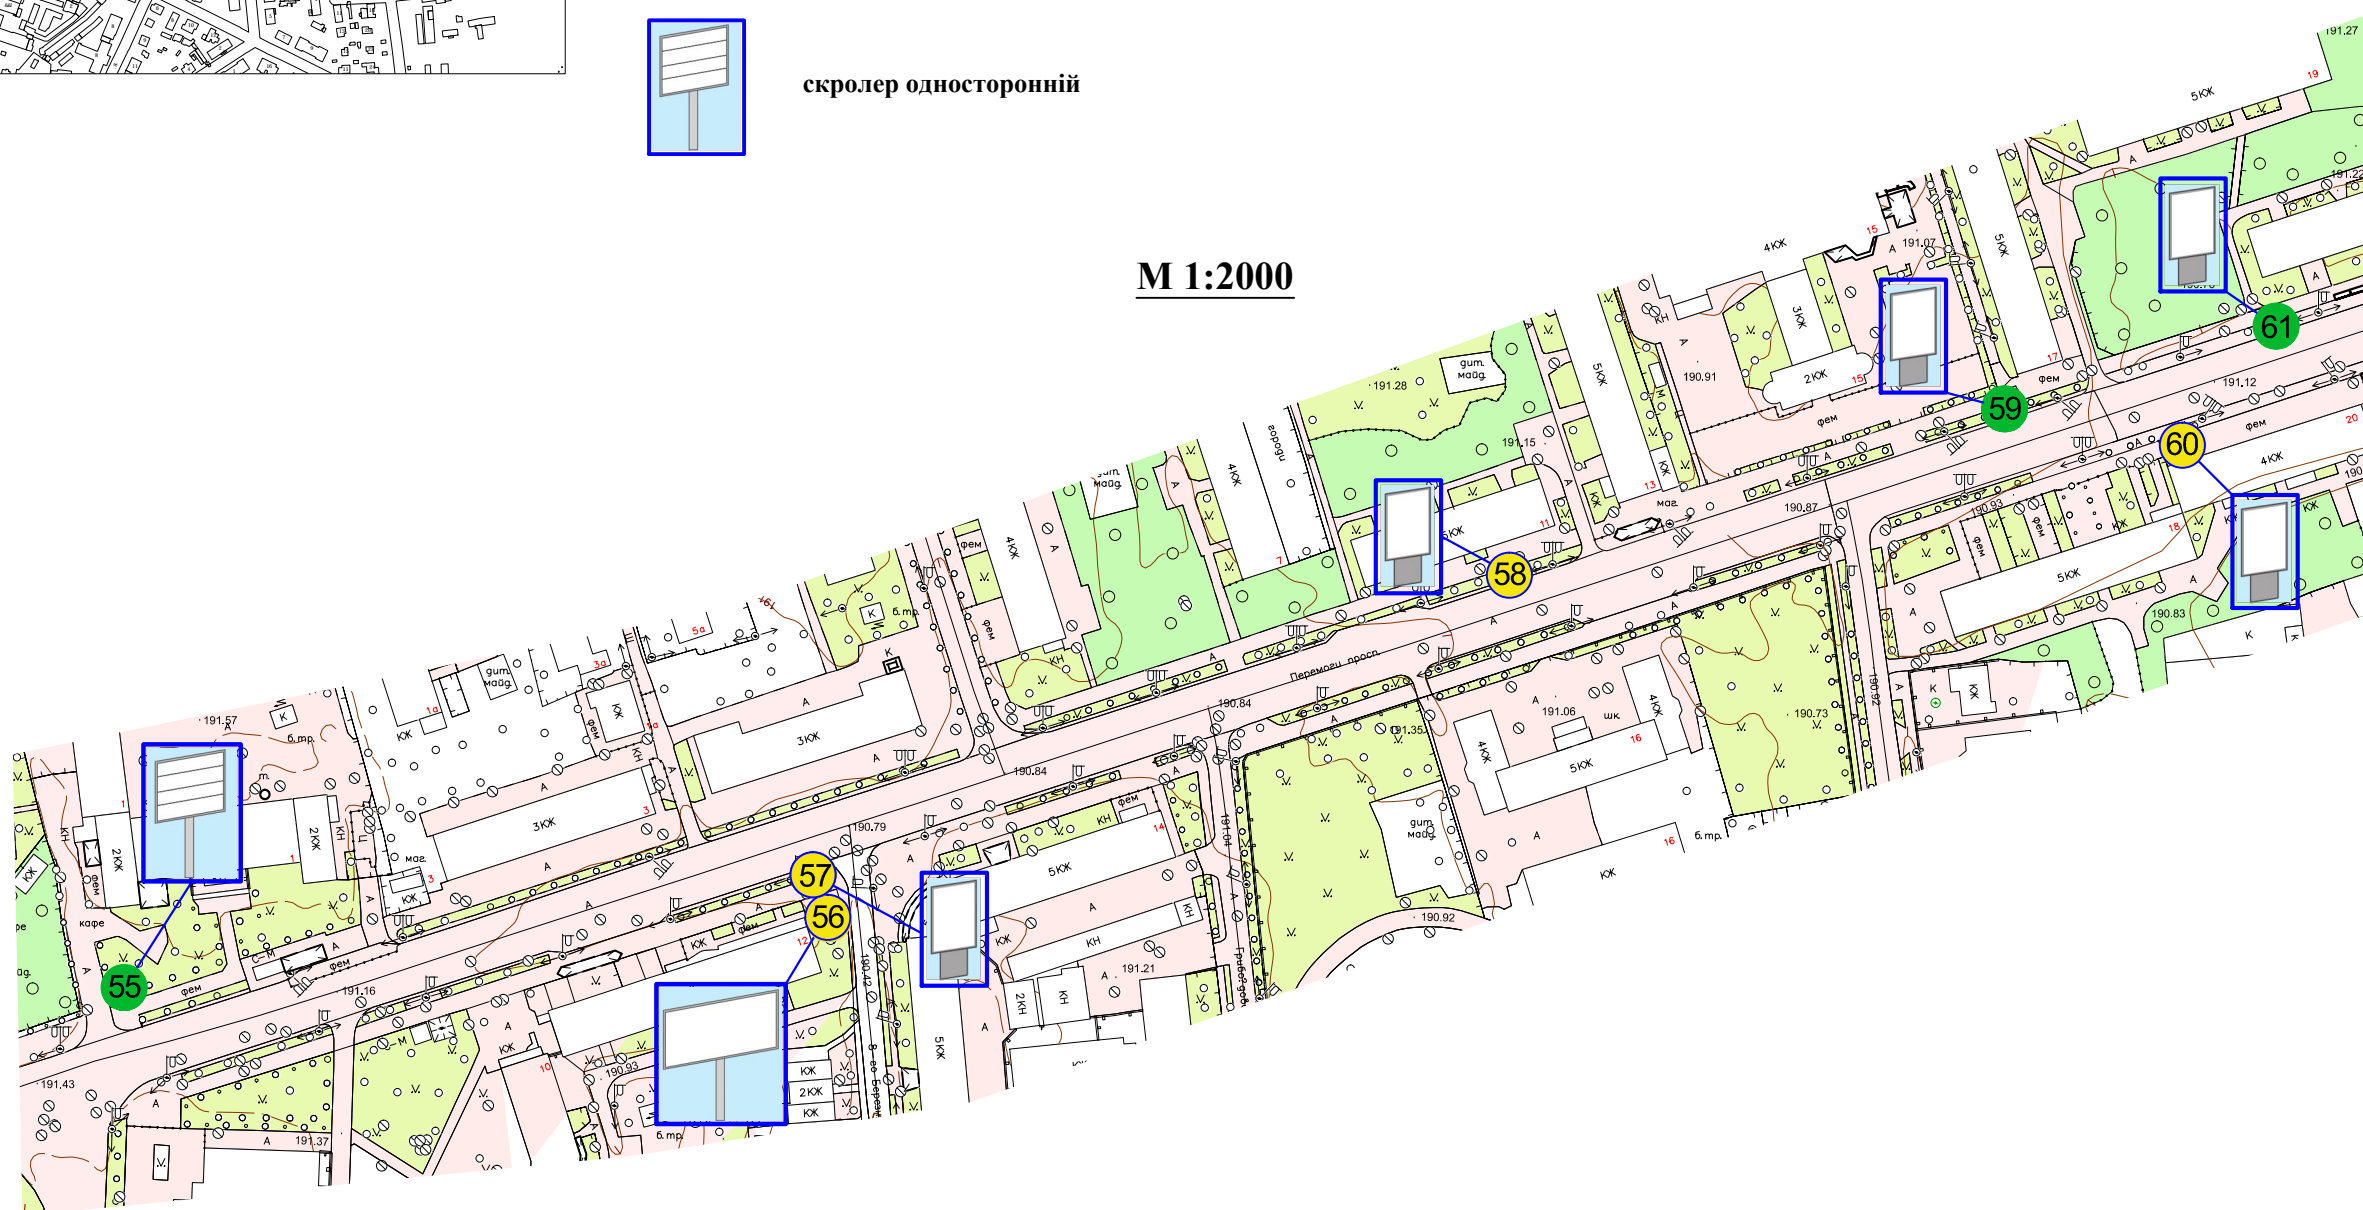

ЗАСТУПНИК МІСЬКОГО ГОЛОВИ,  
КЕРУЮЧИЙ СПРАВАМИ ВИКОНКОМУ

ЮРІЙ ВЕРБИЧ

Рибай 777 881  
Туз 777 863