


Ситуаційна схема

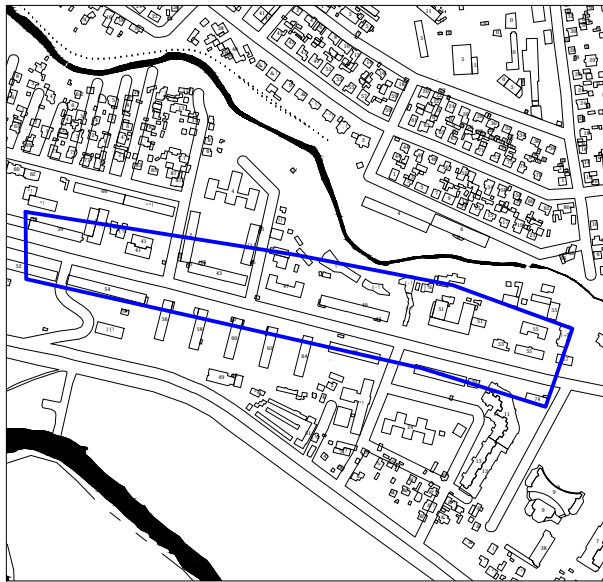


Назва об'єкта: схема розміщення наземних засобів зовнішньої реклами

Адреса : пр-т Воли


Умовні позначення:

● засоби зовнішньої реклами, які розміщуються відповідно до наданого дозволу

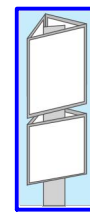

щит тристоронній (стела)

М 1:2000

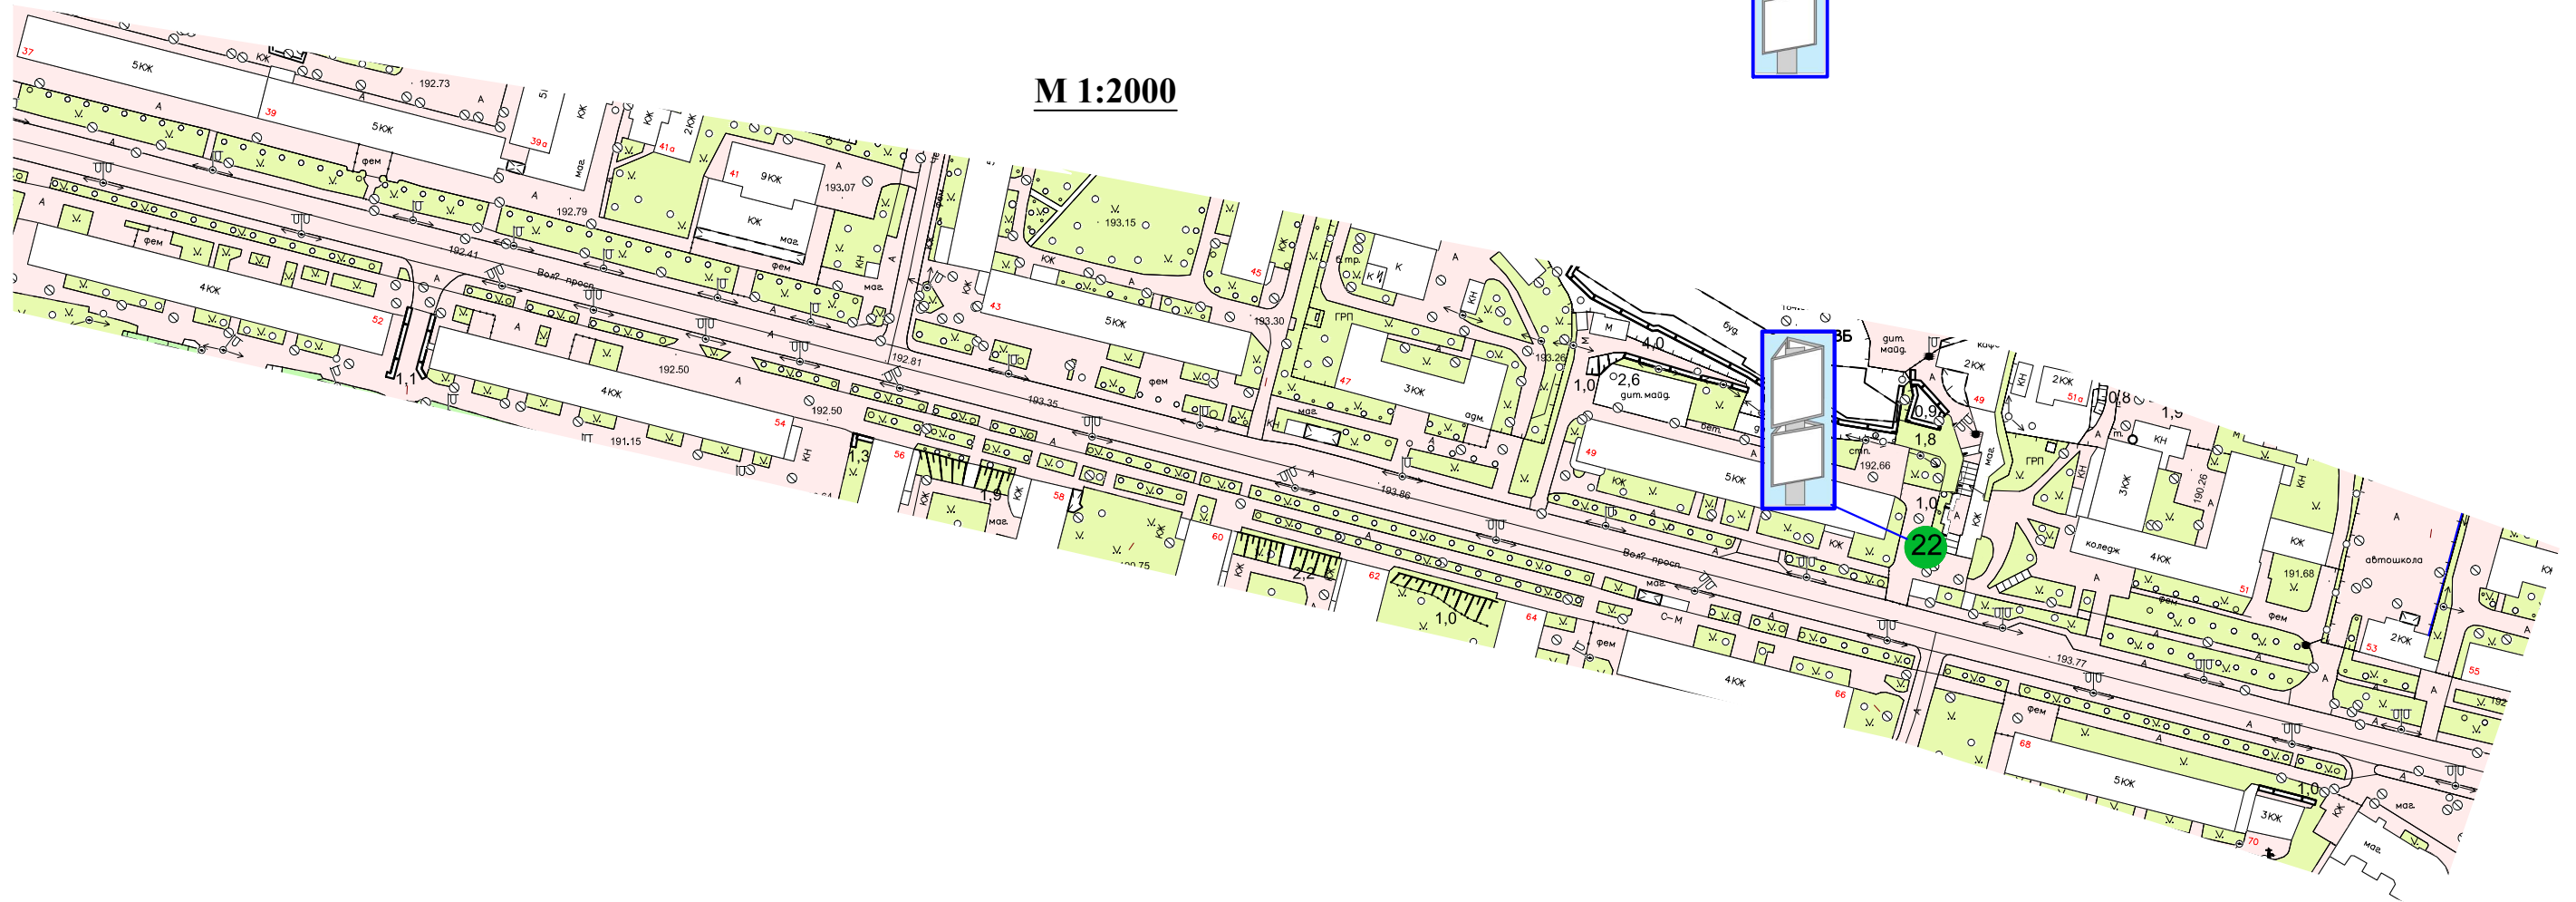

ЗАСТУПНИК МІСЬКОГО ГОЛОВИ,  
КЕРУЮЧИЙ СПРАВАМИ ВИКОНКОМУ

ЮРІЙ ВЕРБИЧ

Рибай 777 881  
Туз 777 863