

ПЛАН
земельної ділянки

Додаток до рішення міської ради
№ _____ від "___" "___" 20__ р.



Кадастровий номер: 0710100000:11:007:0008

Адреса: м. Луцьк, вул. Привокзальна, 15-б

Землекористувач:

громадянка Ковальова Надія Федорівна

Ситуаційний план

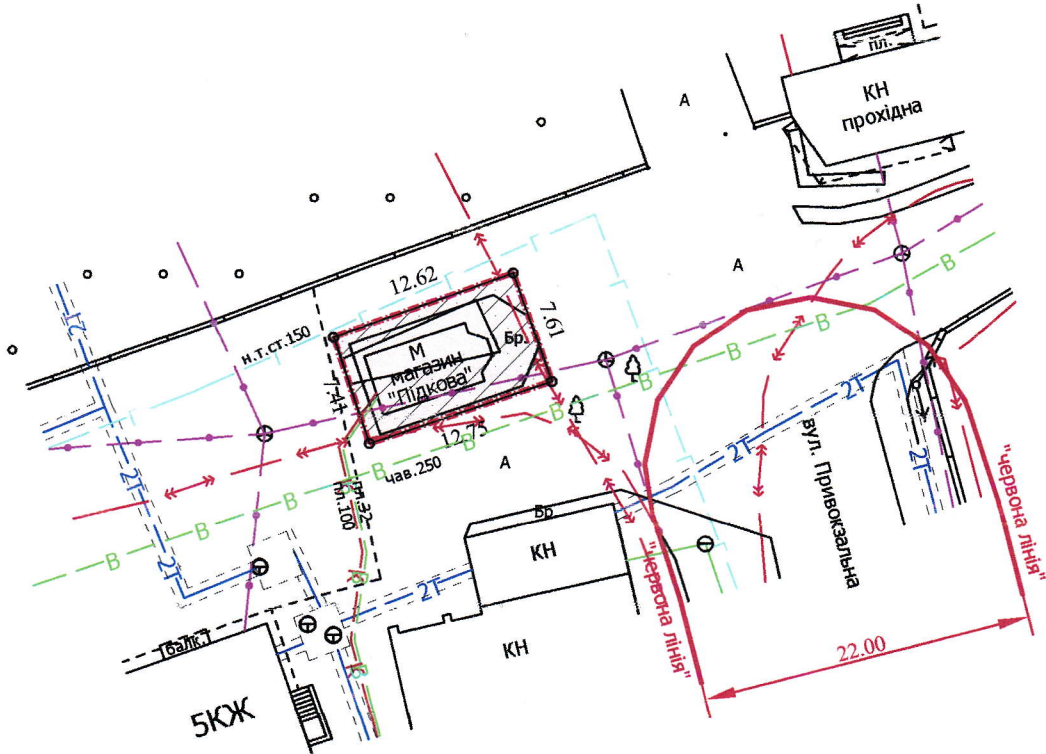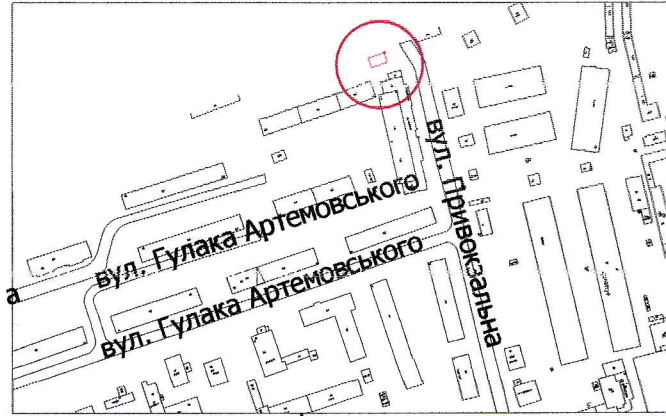

УМОВНІ ПОЗНАЧЕННЯ

0,0095 га

— земельна ділянка, договір оренди якої поновлюється на новий строк для обслуговування продовольчого магазину-павільйону

0,0095 га

— земельна ділянка, право оренди на яку зареєстроване в Державному реєстрі речових прав на нерухоме майно 11.08.2015, номер запису про інше речове право: 10791868, відповідно до додаткової угоди про поновлення договору оренди землі від 27.07.2015

0,0068 га

— обмеження, встановлені щодо використання земельної ділянки (охоронна зони навколо інженерних комунікацій (01.08) - газопровід, водопровід, підземна кабельна лінія електрозв'язку, підземна кабельна лінія електропередачі)

СЕКРЕТАР МІСЬКОЇ РАДИ

Григорій ПУСТОВІТ



Завадський В.М.
Завадський В.М.
Клепач О.В.
ПП "Луцькземресурс"

		Масштаб 1: 500	
Площа ділянки (га)	З них		
	у власність	в оренду	
0,0095	-	0,0095	