

ПЛАН  
земельної ділянки

Додаток до рішення міської ради  
№ \_\_\_\_\_ від "\_\_\_" \_\_\_\_\_ 20\_\_ р.

Кадастровий номер: 0710100000:42:010:0031



Адреса: м. Луцьк, вул. Карбишева, 1

Землекористувач:

Приватне підприємство

"ВЕСТ ДЕВЕЛОПМЕНТ ГРУП"

Ситуаційний план

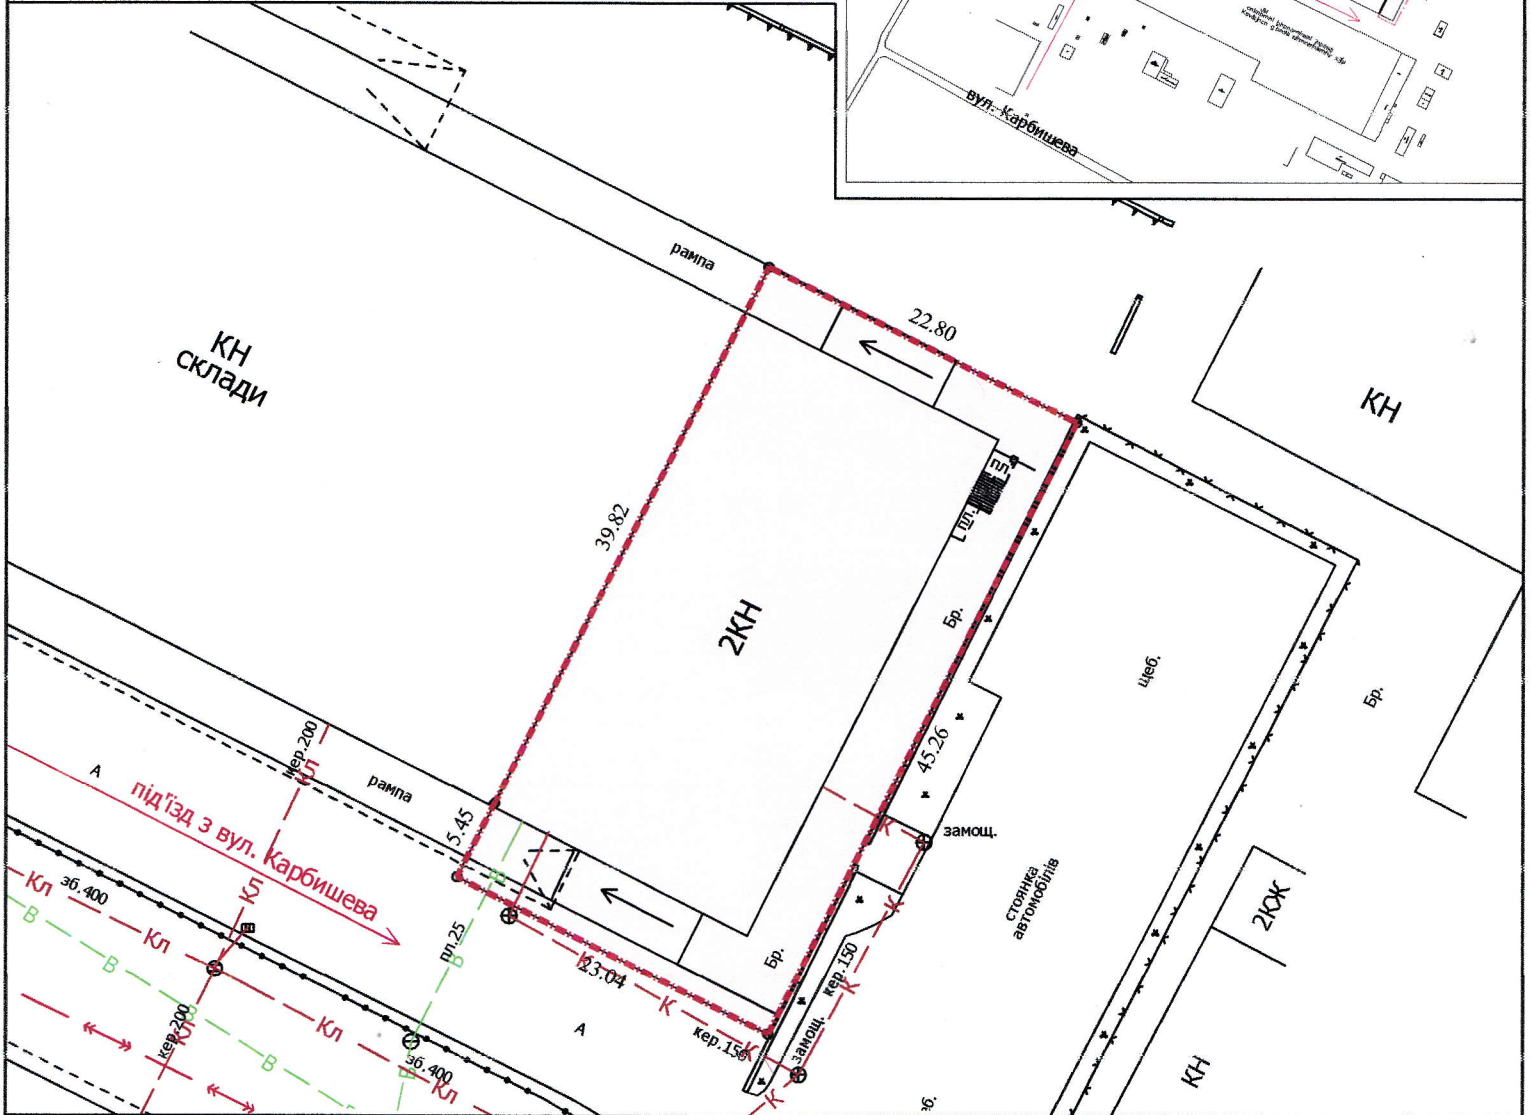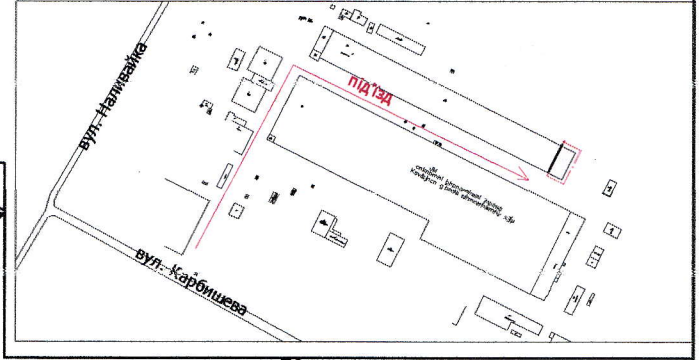

УМОВНІ ПОЗНАЧЕННЯ

**0,1037 га** — земельна ділянка, що надається в оренду для обслуговування складських приміщень

**0,1037 га** — земельна ділянка, що була надана в оренду гр. Корсаку В.І. (право власності Луцької міської територіальної громади, від імені якої діє Луцька міська рада, зареєстроване в Державному реєстрі речових прав на нерухоме майно 25.11.2013, номер запису про право власності: 3804567)

СЕКРЕТАР МІСЬКОЇ РАДИ

Григорій ПУСТОВІТ

Директор	<i>[підпис]</i>	Завадський В.М.
Перевіряв	<i>[підпис]</i>	Завадський В.М.
Виконав	<i>[підпис]</i>	Клепач О.В.

ІП "Луцькземресурс"

Масштаб 1: 500

Площа ділянки (га)	З них	
	у власність	в оренду
0,1037	-	0,1037