

ПЛАН
земельної ділянки

Додаток до рішення міської ради
№ _____ від "___" _____ 20__ р.



Кадастровий номер: 0710100000:21:043:0017

Адреса: м. Луцьк, вул. Львівська, 63-д

Землекористувач:

громадянин Мосійчук Роман Сергійович

Ситуаційна схема

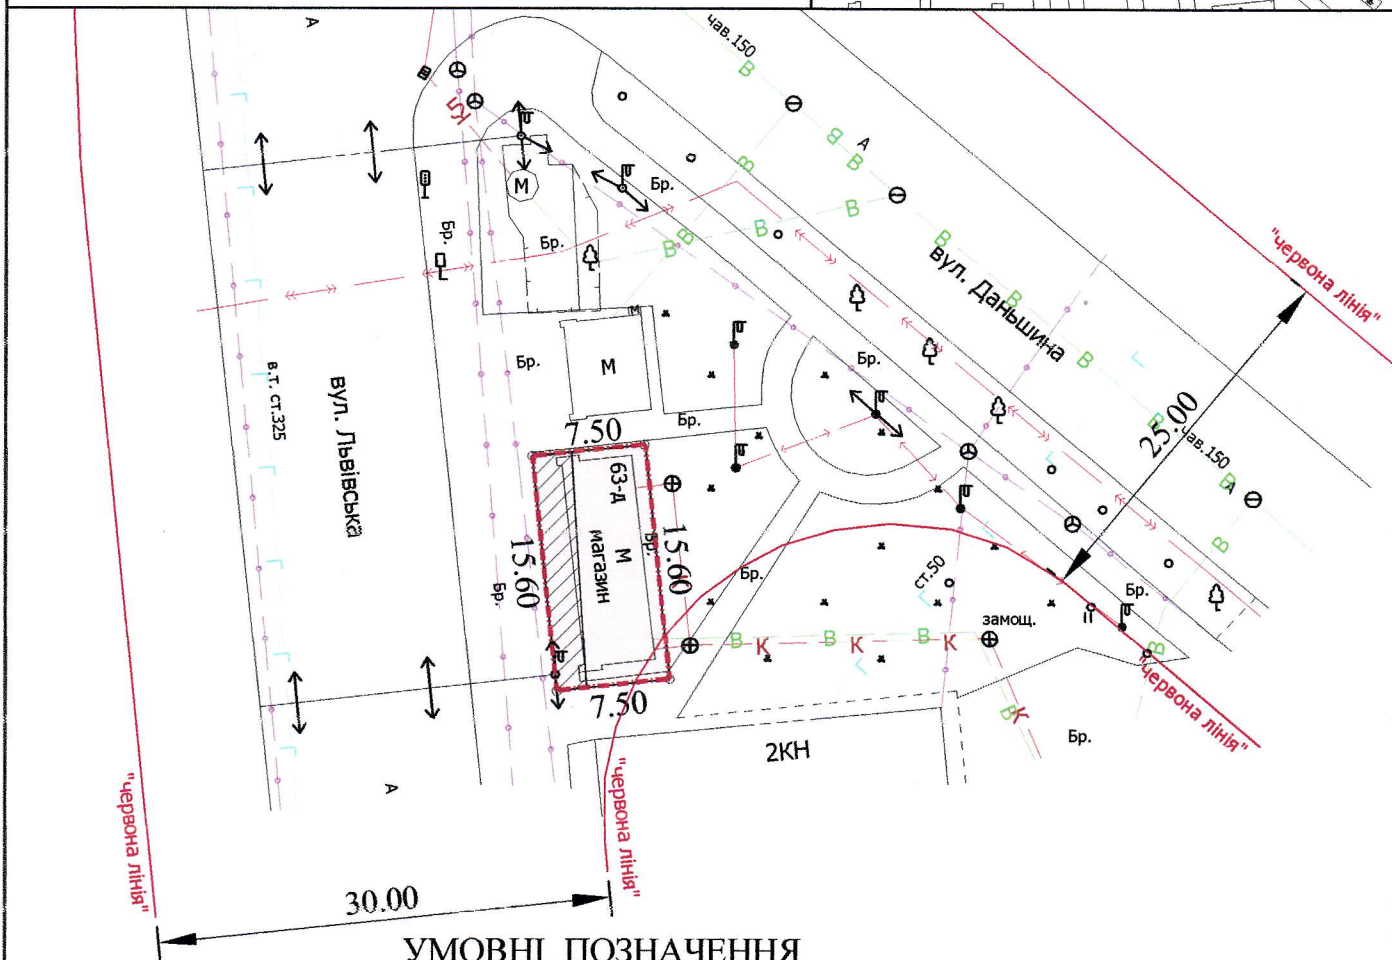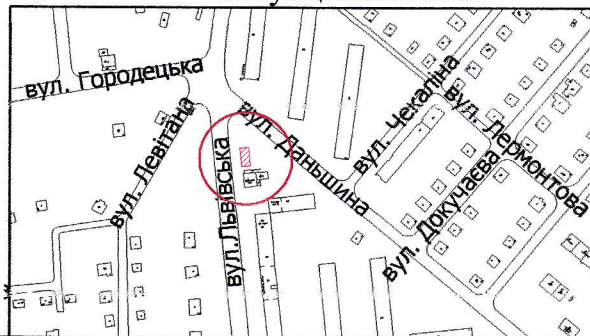

УМОВНІ ПОЗНАЧЕННЯ

0,0117 га — земельна ділянка, що надається в оренду для будівництва та обслуговування об'єкта комерційного призначення

0,0117 га — земельна ділянка, що була надана в оренду ФОП Линнику Б.М. та ФОП Ткачуку О.Є. (право власності Територіальної громади міста Луцька особі Луцької міської ради зареєстроване в Державному реєстрі речових прав на нерухоме майно 03.09.2013, номер запису про право власності: 2339284)

0,0036 га — обмеження, встановлені щодо використання земельної ділянки (охоронні зони навколо інженерних комунікацій (01.08) - повітряна лінія електропередачі, підземна кабельна лінія електрозв'язку)

СЕКРЕТАР МІСЬКОЇ РАДИ

Григорій ПУСТОВІТ

Директор	<i>[Підпис]</i>	Завадський В.М.
Перевірив	<i>[Підпис]</i>	Завадський В.М.
Виконав	<i>[Підпис]</i>	Клепач О.В.

ПІП "Луцькземресурс"

Масштаб 1: 500

Площа ділянки (га)	3 них	
	у власність	в оренду
0,0117	-	0,0117