

ПЛАН  
земельної ділянки

Додаток до рішення міської ради  
№ \_\_\_\_\_ від "\_\_\_" "\_\_\_" 20\_\_ р.


Кадастровий №: 0710100000:11:001:0002

Адреса: м. Луцьк, вул. Ковельська, 22

Землекористувач:

Відкрите акціонерне товариство  
"Волиньхарчопром"

Ситуаційний план

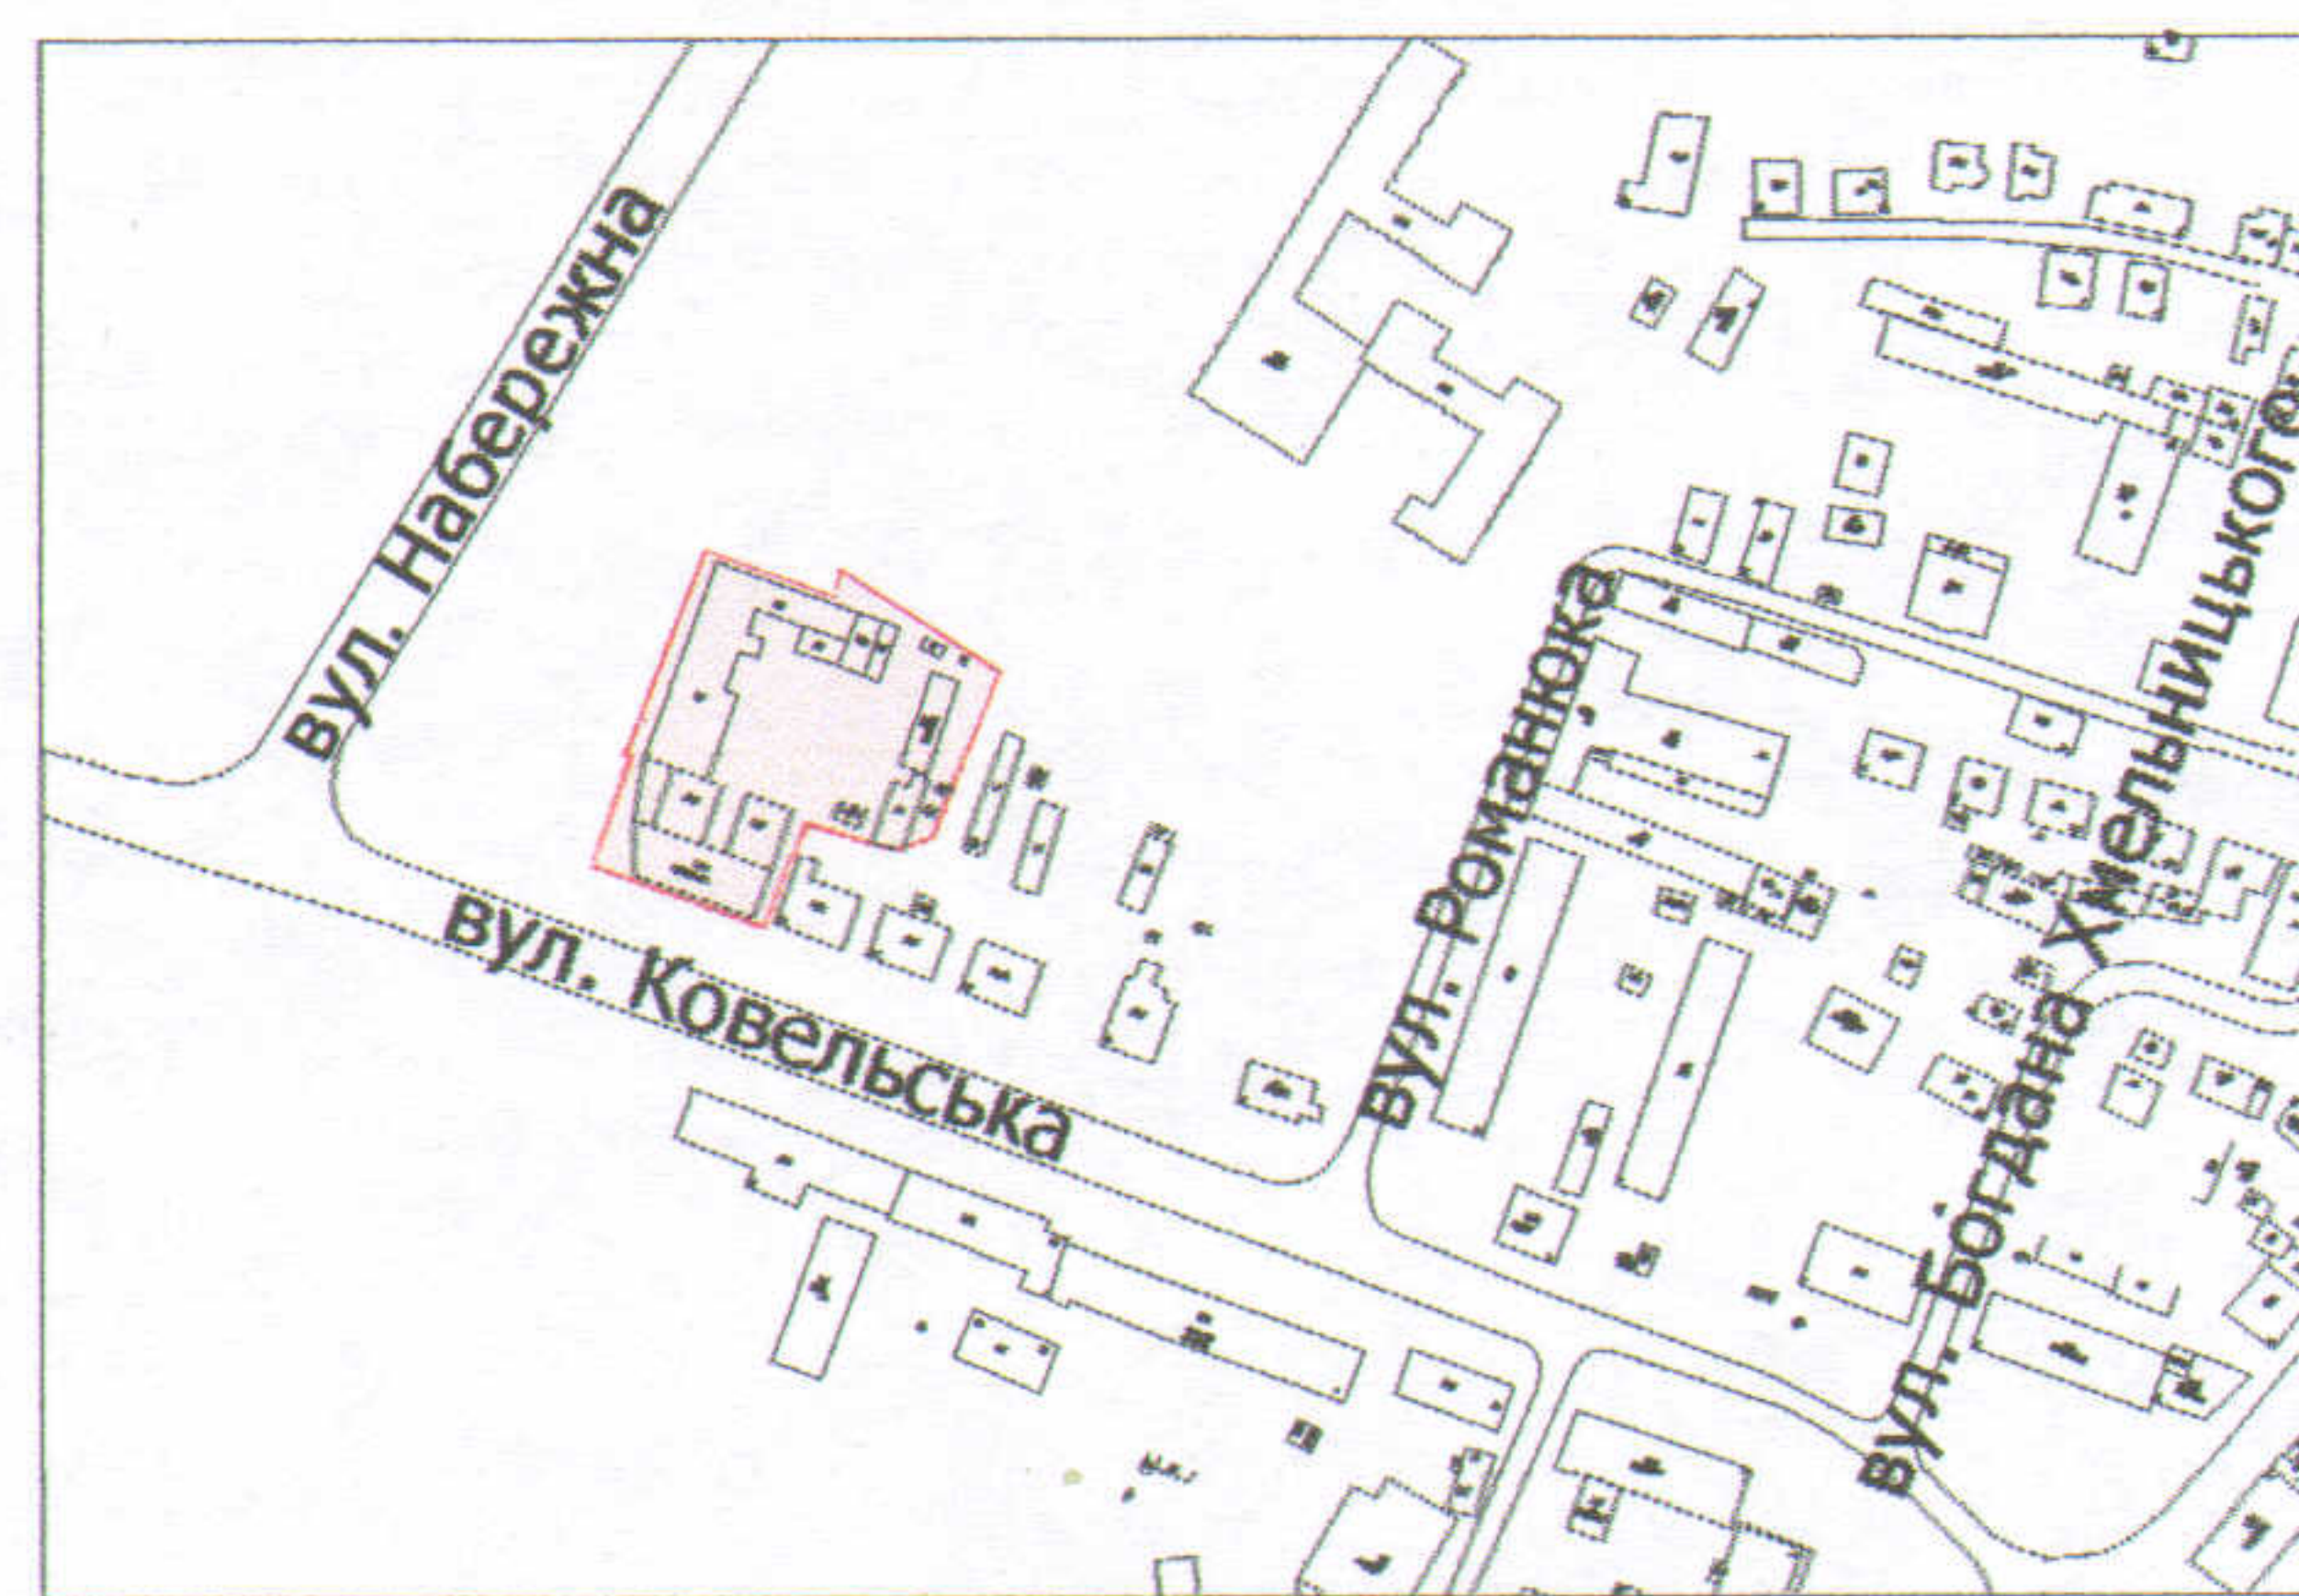


УМОВНІ ПОЗНАЧЕННЯ

**0,4921 га** — земельна ділянка Відкритого акціонерного товариства "Волиньхарчопром", право постійного користування на яку зареєстроване в Державному реєстрі речових прав на нерухоме майно 13.12.2019, номер запису про інше речове право: 34683495, згідно з державним актом на право постійного користування землею від 14.03.1995 за № 47 (Серія II-ВЛ № 000437) для будівництва і обслуговування господарських будівель

СЕКРЕТАР МІСЬКОЇ РАДИ

Григорій ПУСТОВІТ

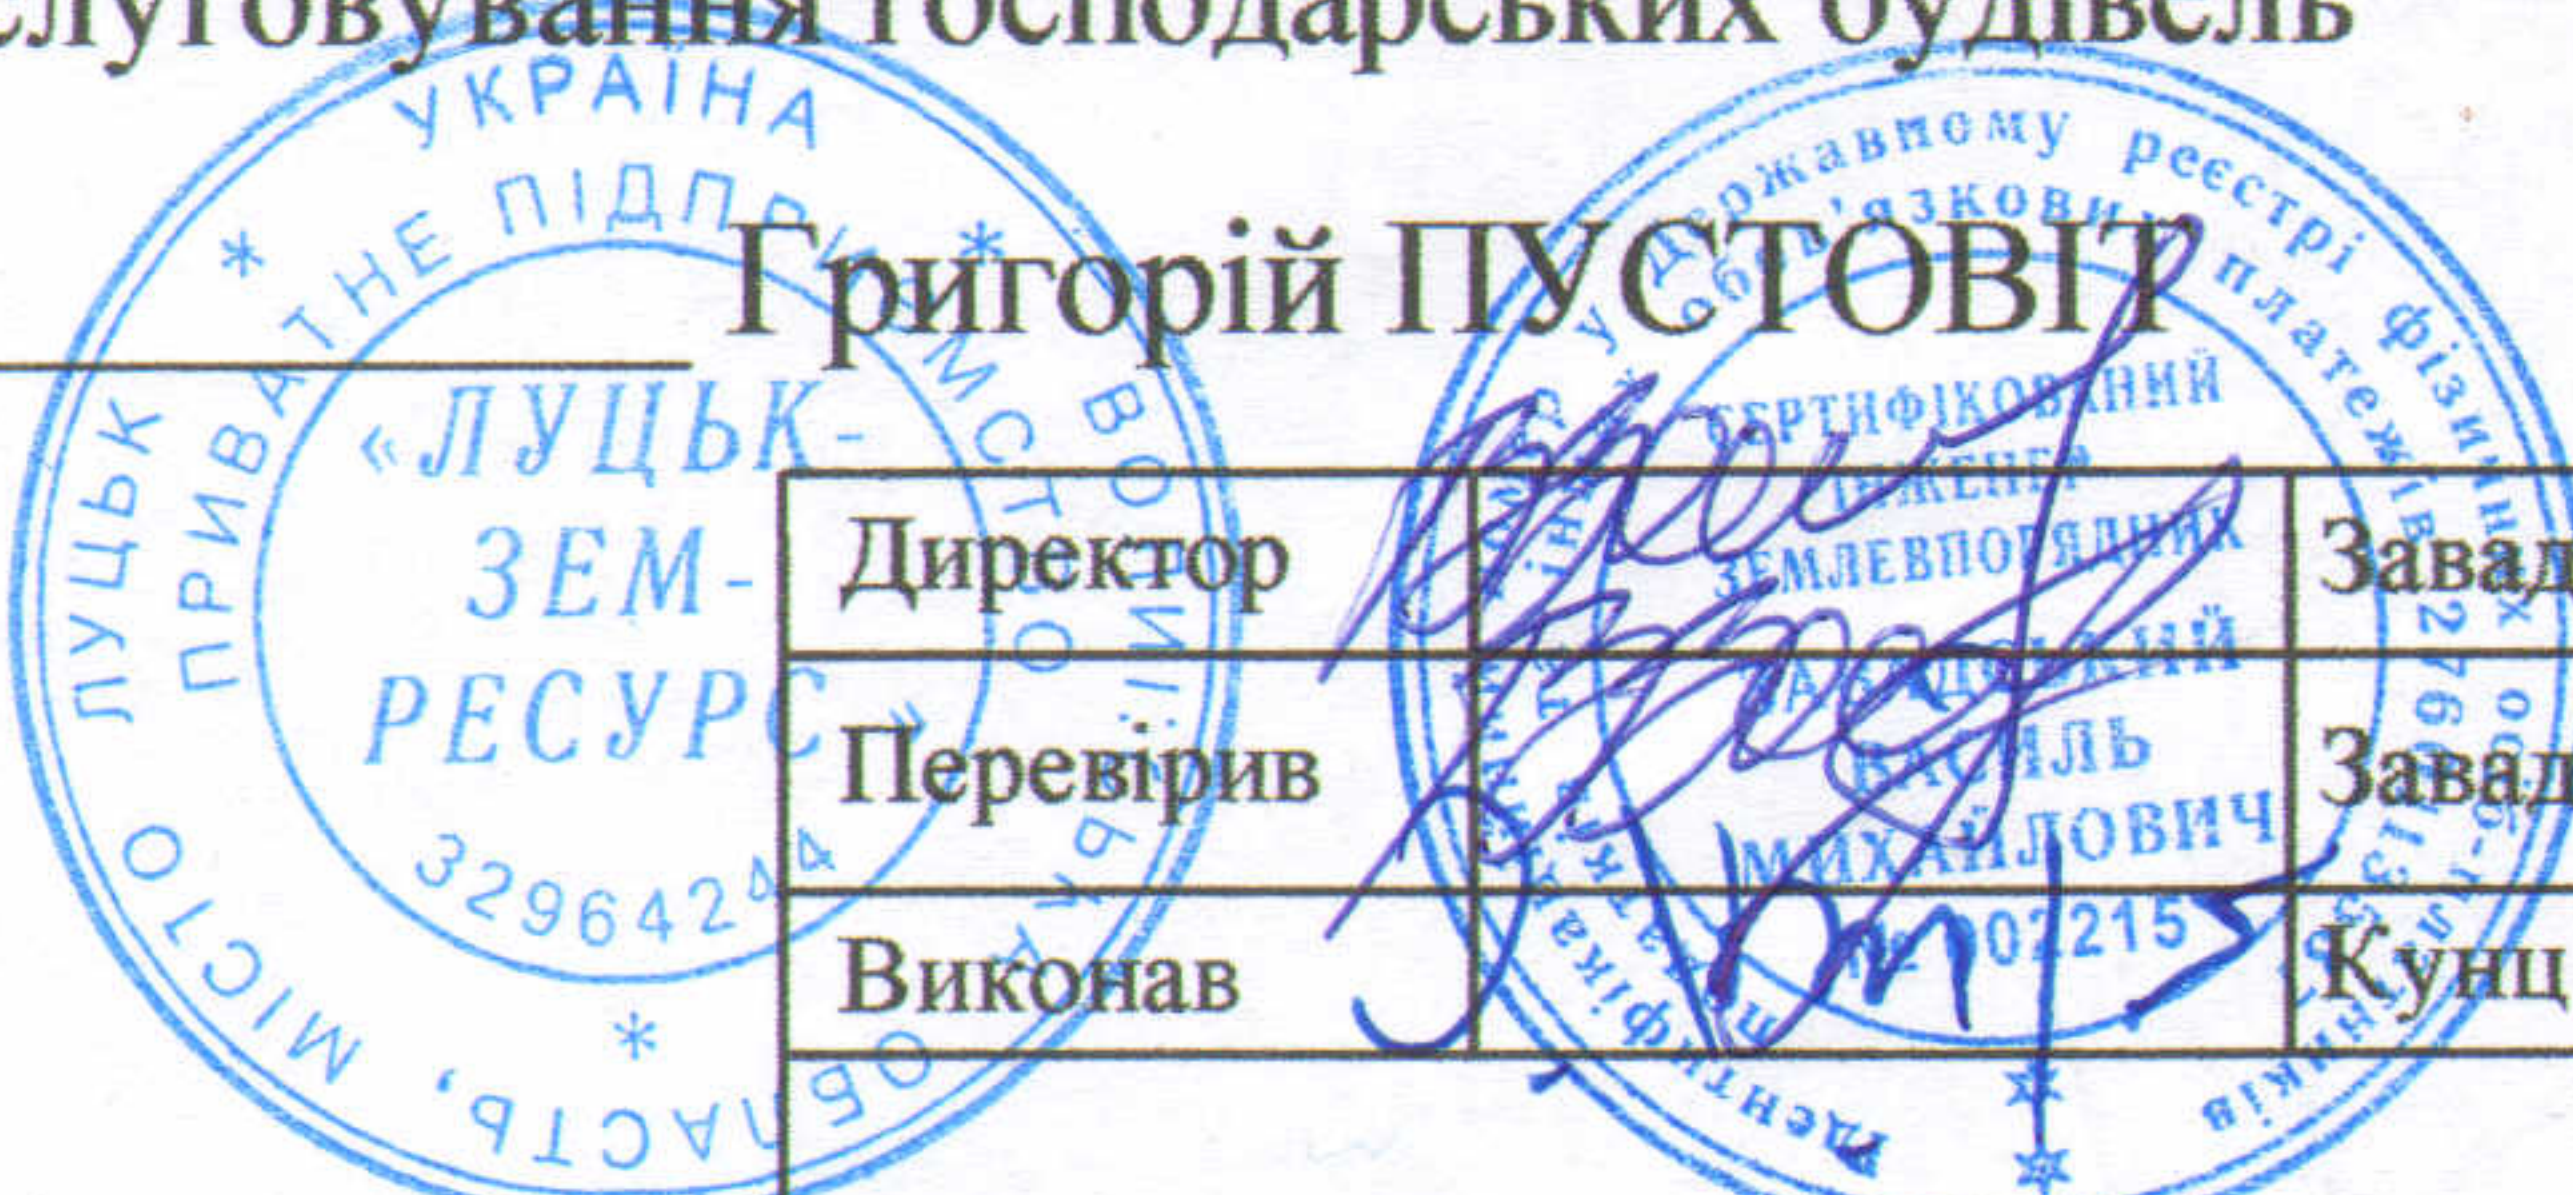

Директор	Завадський В.М.
Перевірив	Завадський В.М.
Виконав	Кунц О.Ю.

Масштаб 1: 500

ПП "Луцькземресурс"

Площа ділянки (га)	3 них	
	у власність	в постійному користуванні
0,4921		0,4921