


ПЛАН
земельної ділянки

Додаток до рішення міської ради
№ _____ від " ____ " _____ 20__ р.

Кадастровий номер: 0710100000:33:016:0079
Адреса: м. Луцьк, вул. Конякіна, 14-в
Землекористувач:
громадянка Близнюк Марія Василівна

Ситуаційна схема

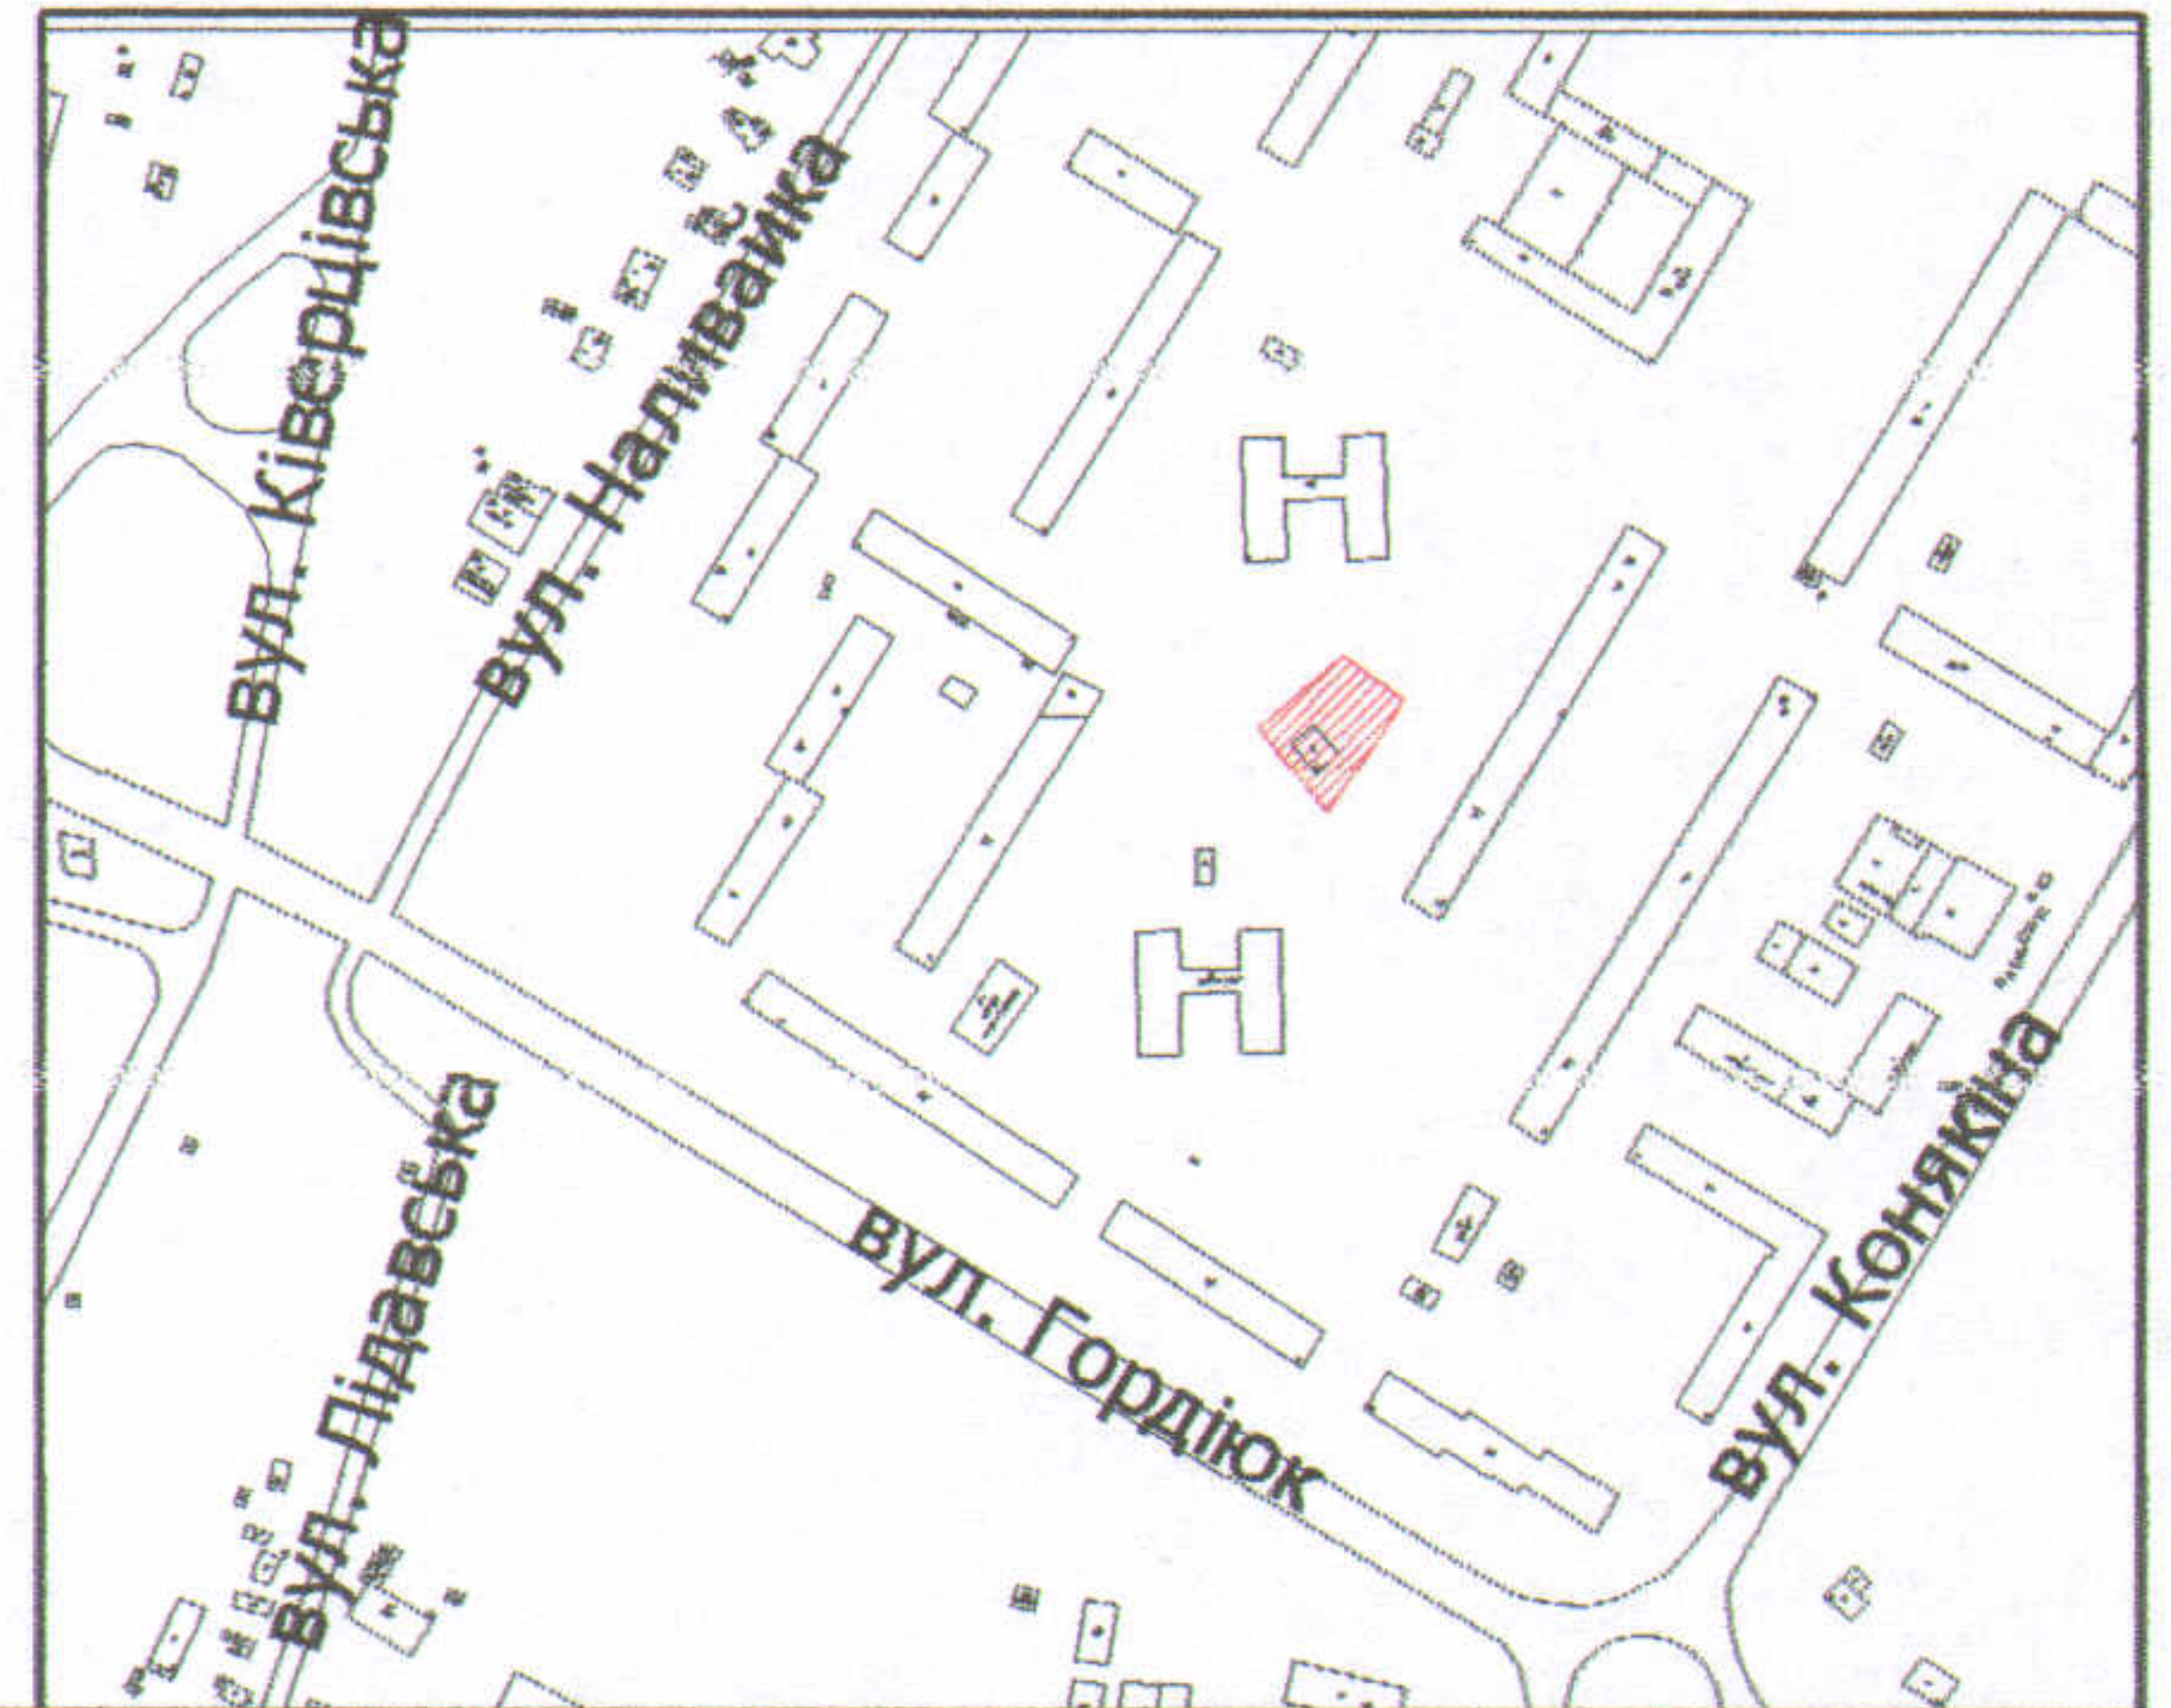

УМОВНІ ПОЗНАЧЕННЯ

0,1000 га — земельна ділянка, що передається у власність для будівництва та обслуговування жилого будинку, господарських будівель і споруд

СЕКРЕТАР МІСЬКОЇ РАДИ

Григорій ПУСТОВІТ

Директор	Завадський В.М.
Перевірив	Завадський В.М.
Виконав	Клепач О.В.

Масштаб 1: 500

Площа ділянки (га)	3 ніч	
	у власність	в оренду

