

# ПЛАН земельної ділянки

Додаток до рішення міської ради  
№ \_\_\_\_\_ від "\_\_\_" \_\_\_\_\_ 202\_р.

Кадастровий № : 0710100000:31:039:0066


Адреса: м. Луцьк, вул. Тарасова, 54

Землекористувачі:

громадянка Мазурик Ірина Володимирівна (частка 43/100)

громадянка Мураш Марія Василівна (частка 57/100)

## Ситуаційна схема

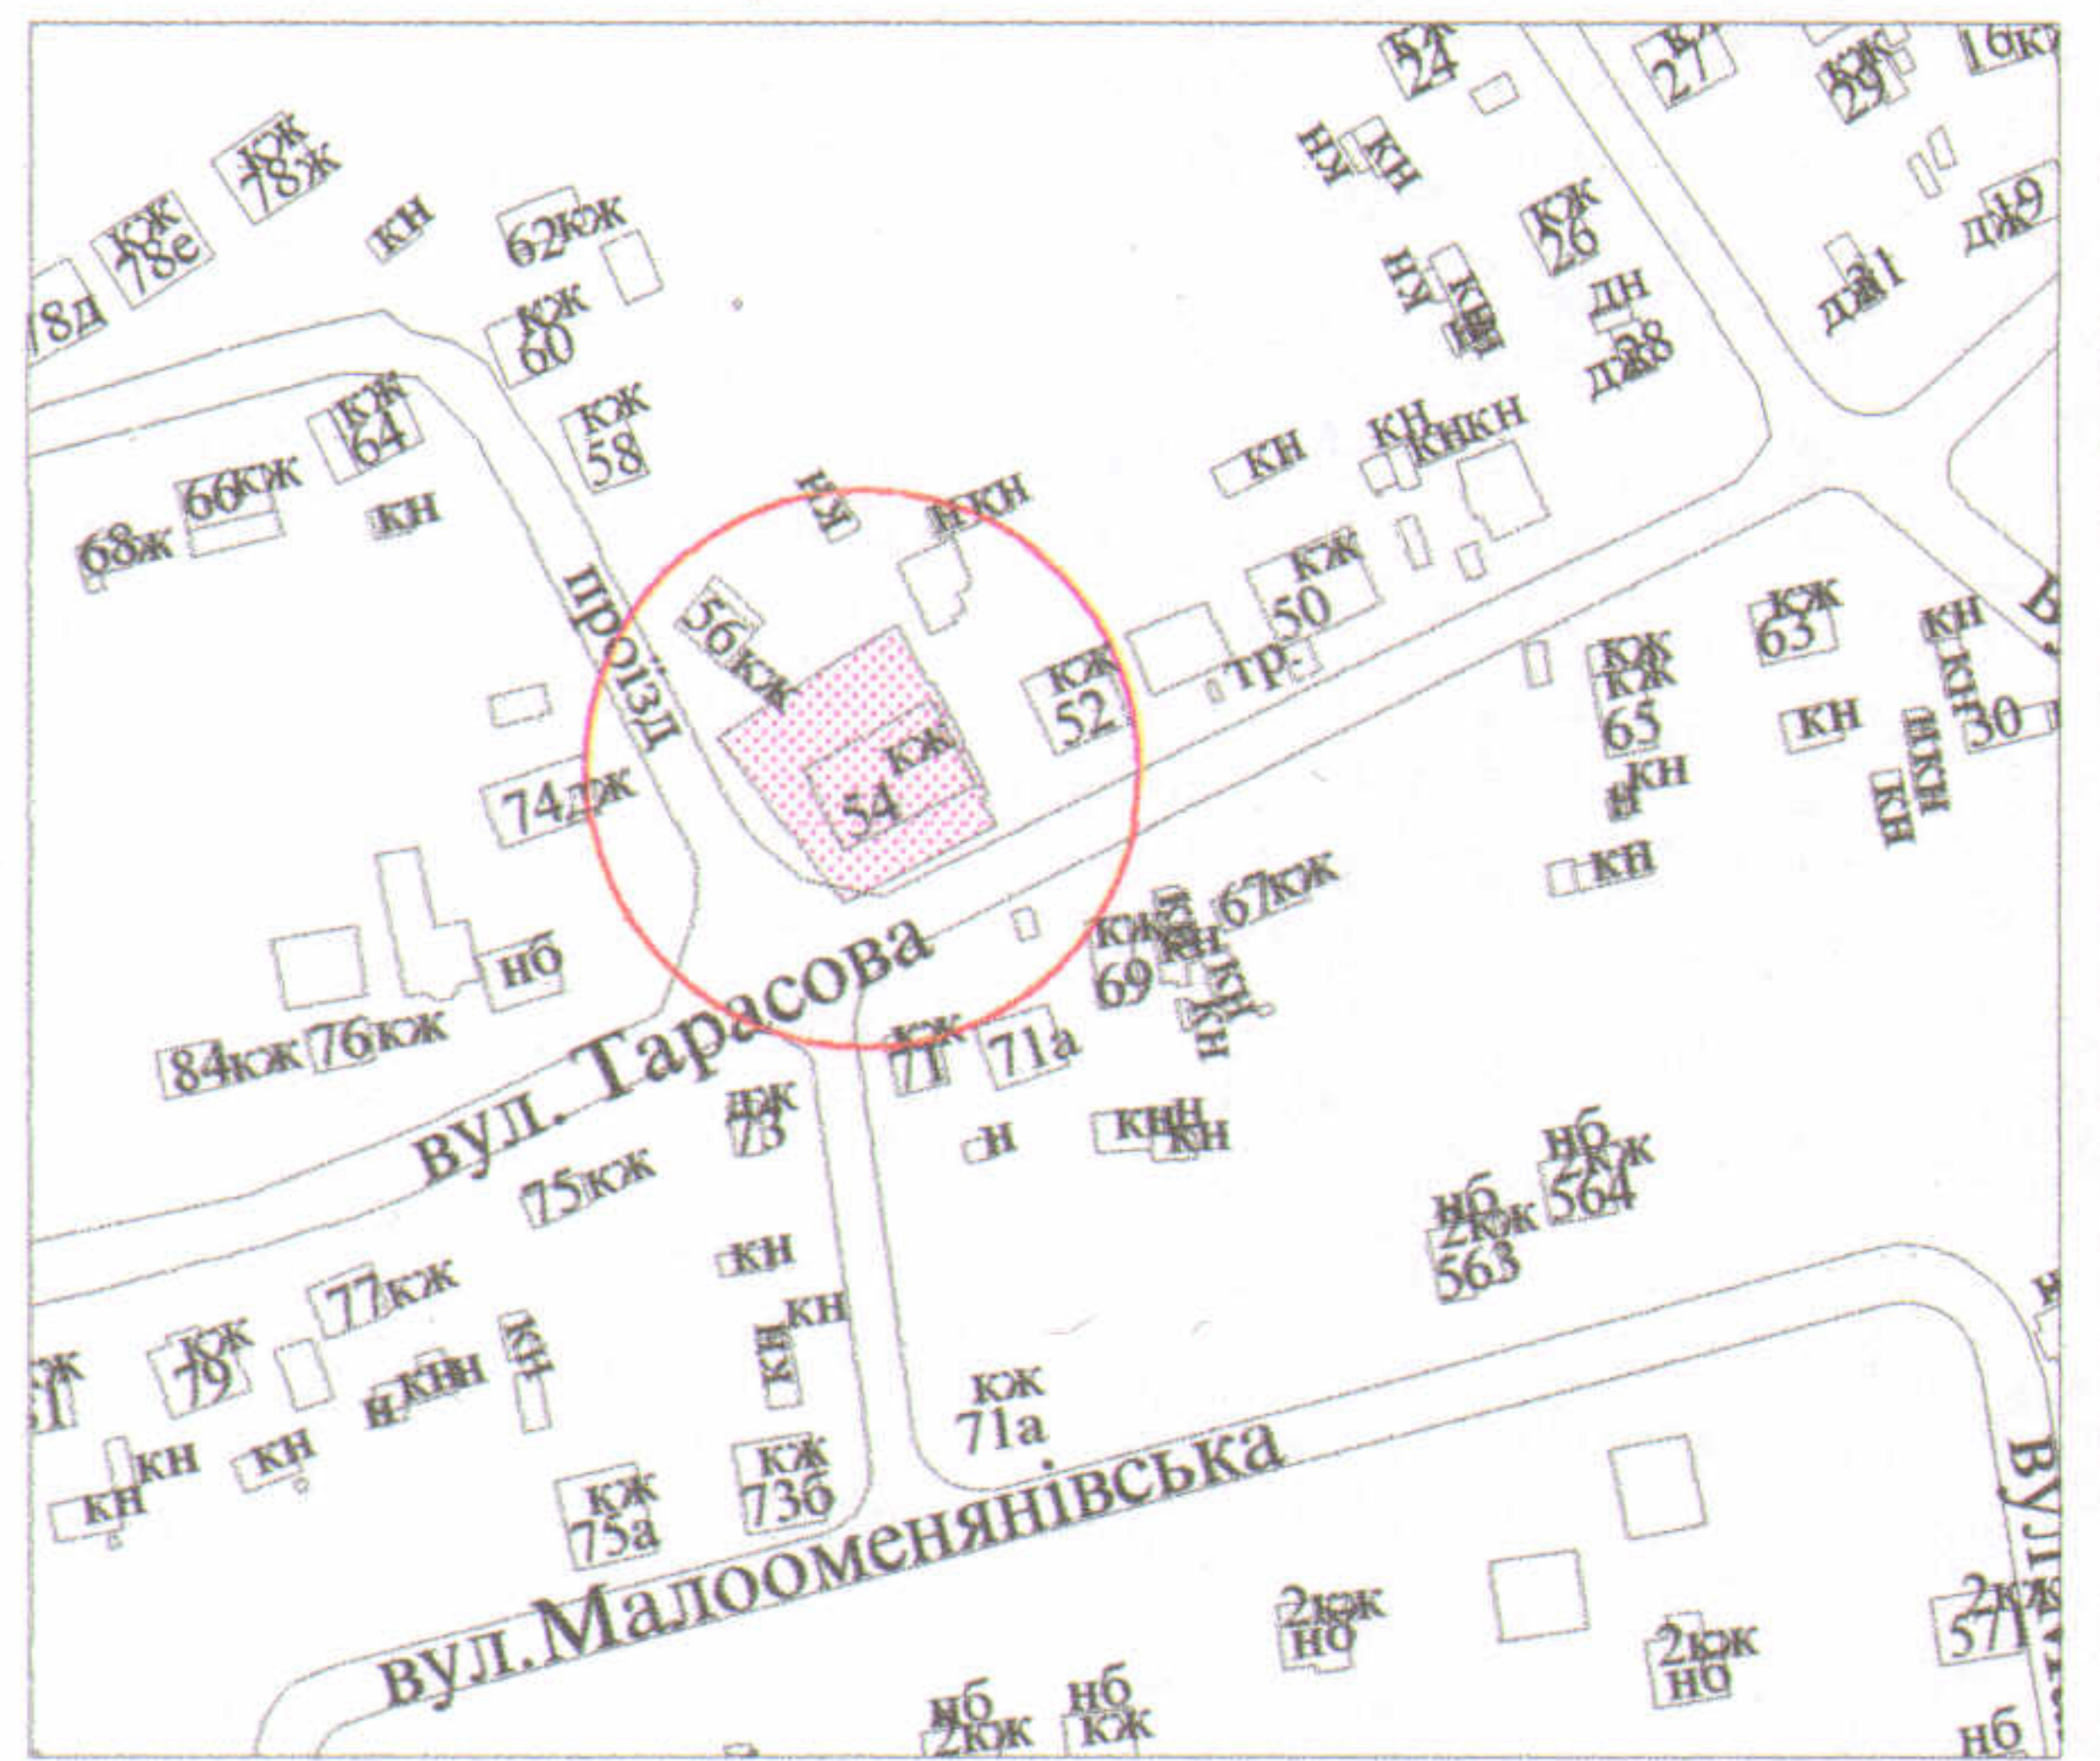

### УМОВНІ ПОЗНАЧЕННЯ

- 0,0941 га - земельна ділянка, що передається у спільну часткову власність для будівництва та обслуговування жилого будинку, господарських будівель і споруд
- 0,0172 га - обмеження, встановлені щодо використання земельної ділянки (охоронні зони навколо інженерних комунікацій (01.08) - повітряні лінії електропередачі, повітряна лінія електрозв'язку, водопровід)

СЕКРЕТАР МІСЬКОЇ РАДИ

Григорій ПУСТОВІТ

Підприємець <b>Ю.М. Романюк</b> ФІЗИЧНА ОСОБА-ПІДПРИЄМЕЦЬ		Масштаб 1 : 500	
		Площа ділянки (га)	3 з них
			у власність    в оренду