

ПЛАН
земельної ділянки

Додаток до рішення міської ради
№ _____ від "___" _____ 20__ р.

Кадастровий номер: 0710100000:22:199:0041
Адреса: м. Луцьк, вул. Митрополита Андрея Шептицького, 39

Землекористувачі:


громадянка Леонова Інна Вікторівна

громадянин Лук'янець Олег Анатолійович

громадянка Павленко Галина Григорівна

громадянка Сидорук Тетяна Богданівна

Ситуаційна схема

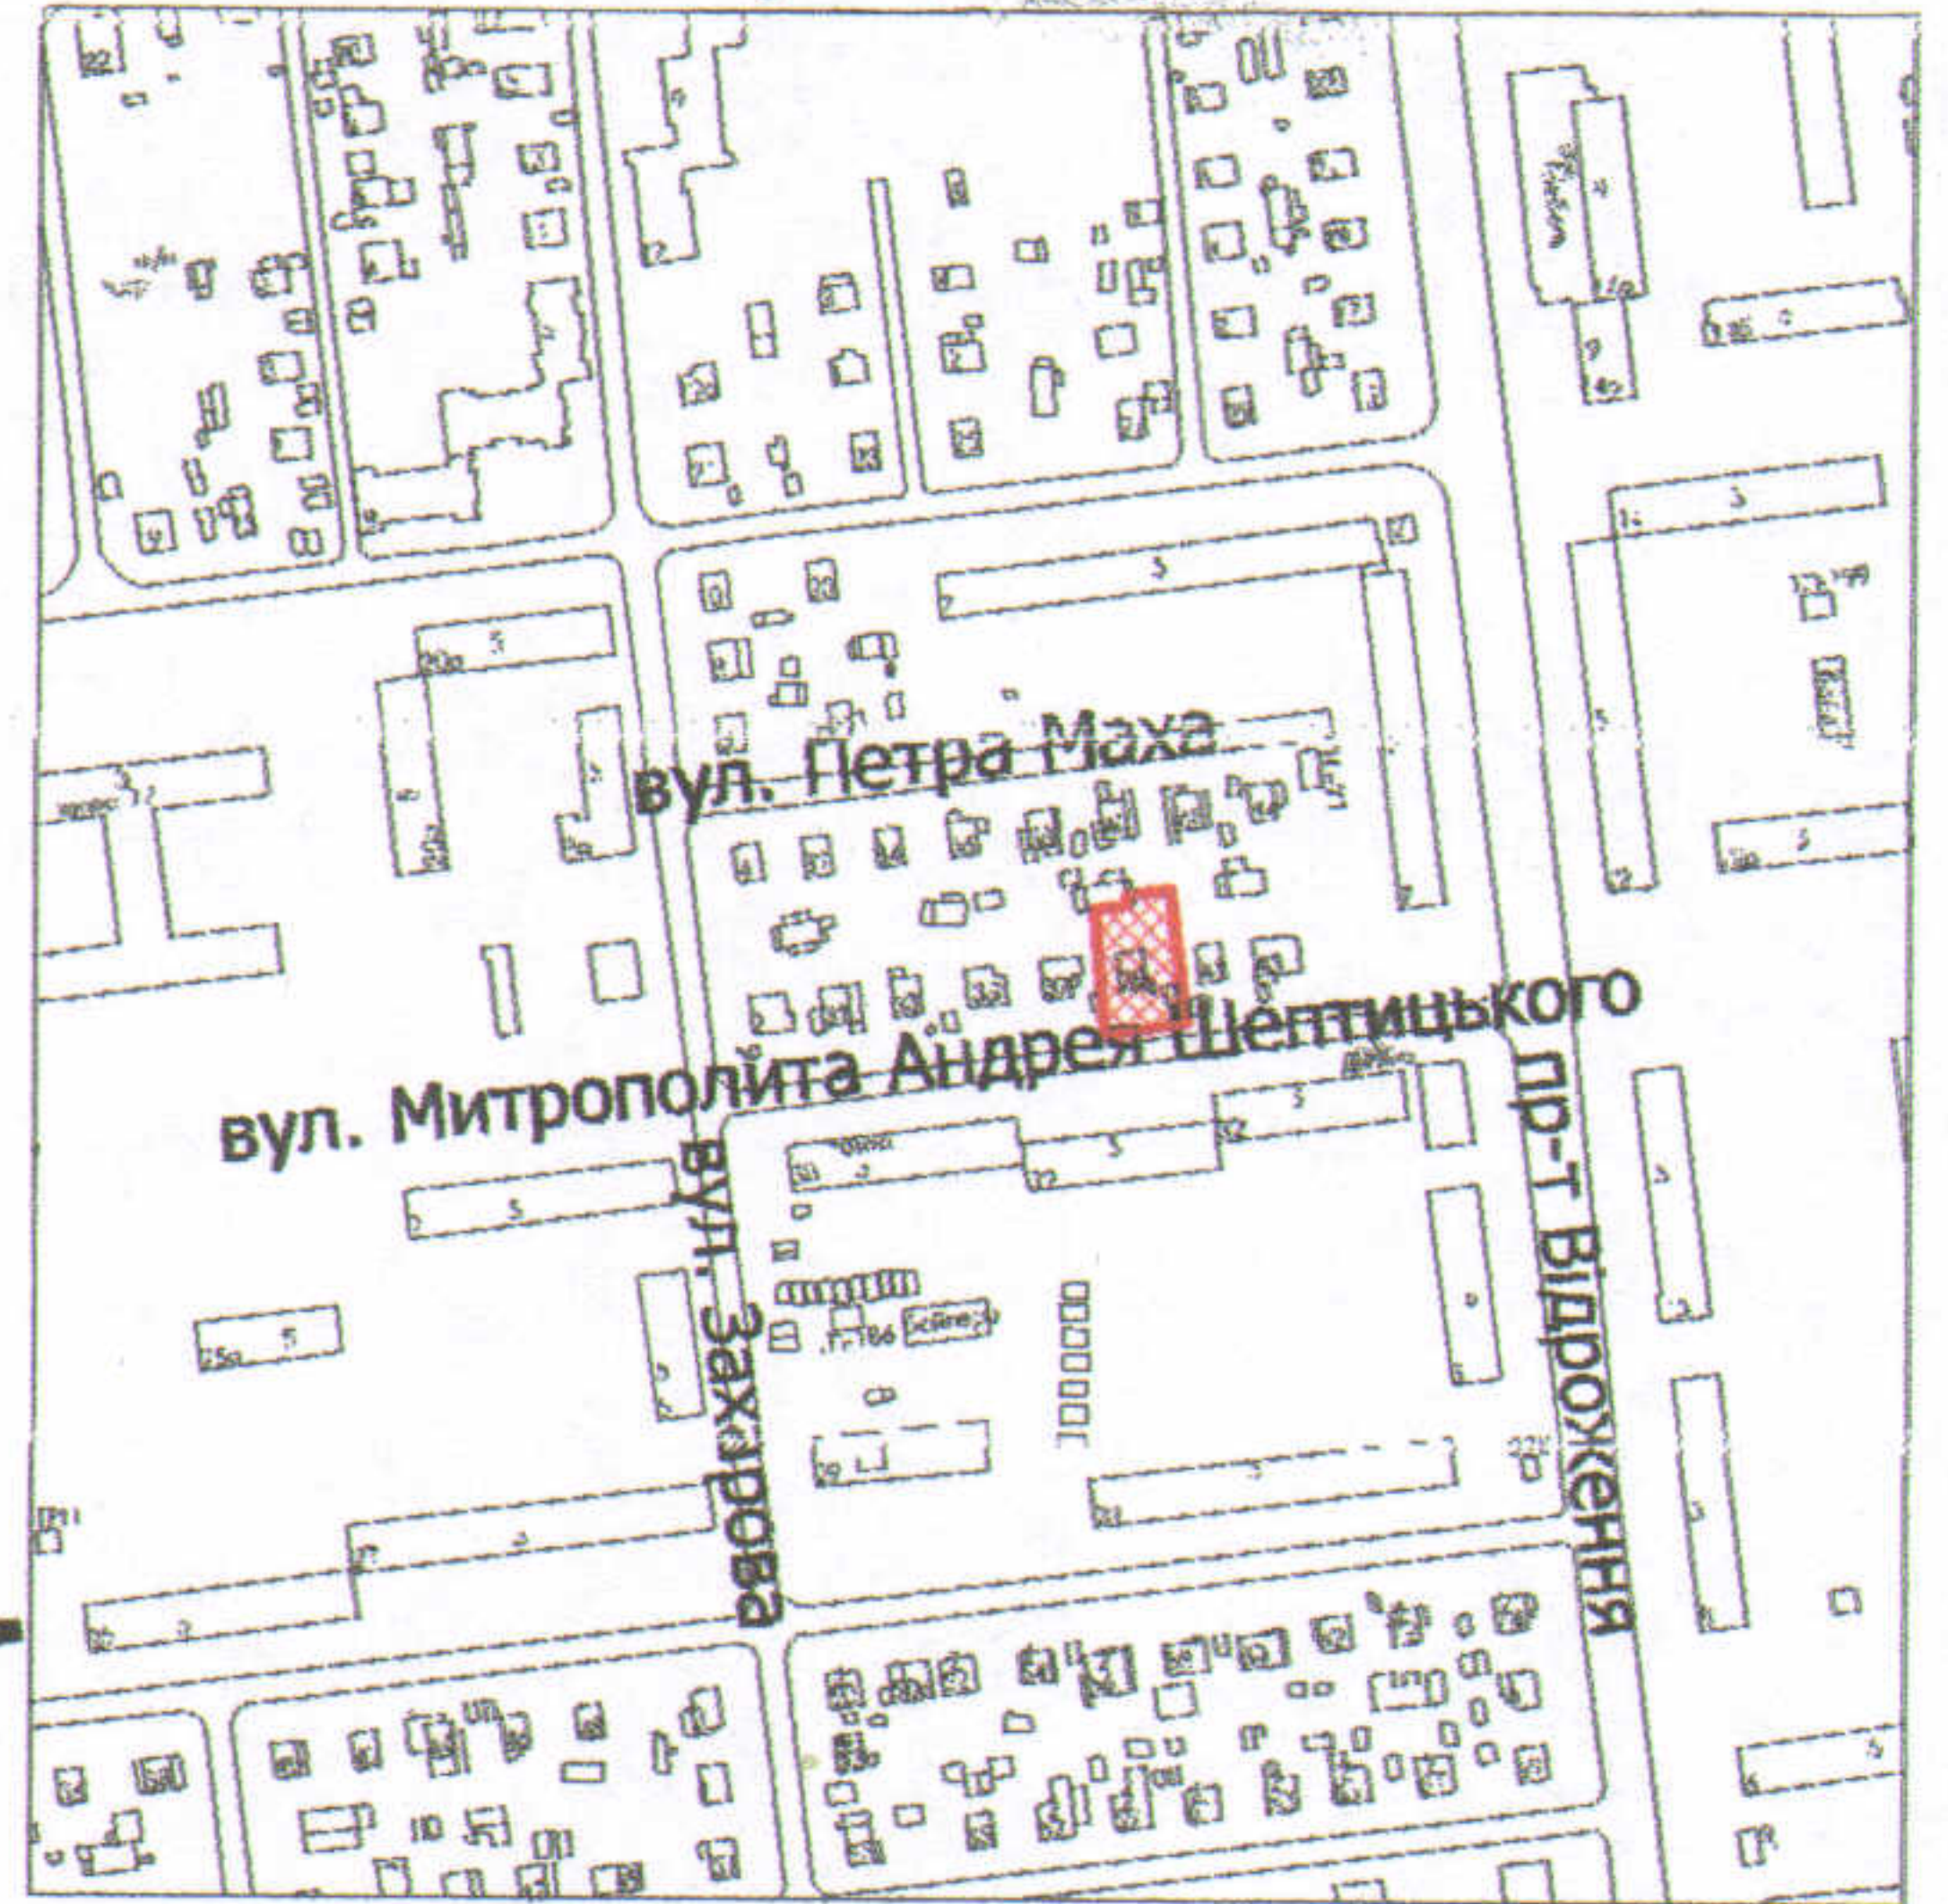

УМОВНІ ПОЗНАЧЕННЯ

0,0598 га

— земельна ділянка, що передається у спільну сумісну власність для будівництва та обслуговування жилого будинку, господарських будівель і споруд

0,0005 га

— обмеження, встановлені щодо використання земельної ділянки (охоронна зона навколо інженерних комунікацій (01.08) - повітряна лінія електрозв'язку)

СЕКРЕТАР МІСЬКОЇ РАДИ

Григорій ПУСТОВІТ

Директор	<i>А.І. Крисак</i>	А.І. Крисак	Масштаб 1: 500		
Відповідальний за якість робіт	<i>Д.В. Галецький</i>	Д.В. Галецький			
Виконав	<i>О.А. Ємець</i>	О.А. Ємець	Площа ділянки (га)	З них	
ТЗОВ "ГЦНТІ"				у власність	в оренду
			0,0598	0,0598	-