

ПЛАН
земельної ділянки

Додаток до рішення міської ради
№ _____ від " ____ " _____ 20__ р.



Кадастровий номер: 0710100000:21:076:0082

Адреса: м. Луцьк, вул. Марка Вовчка, 34-а

Землекористувач:

громадянка Забожчук Ірина Сергіївна

Ситуаційний план

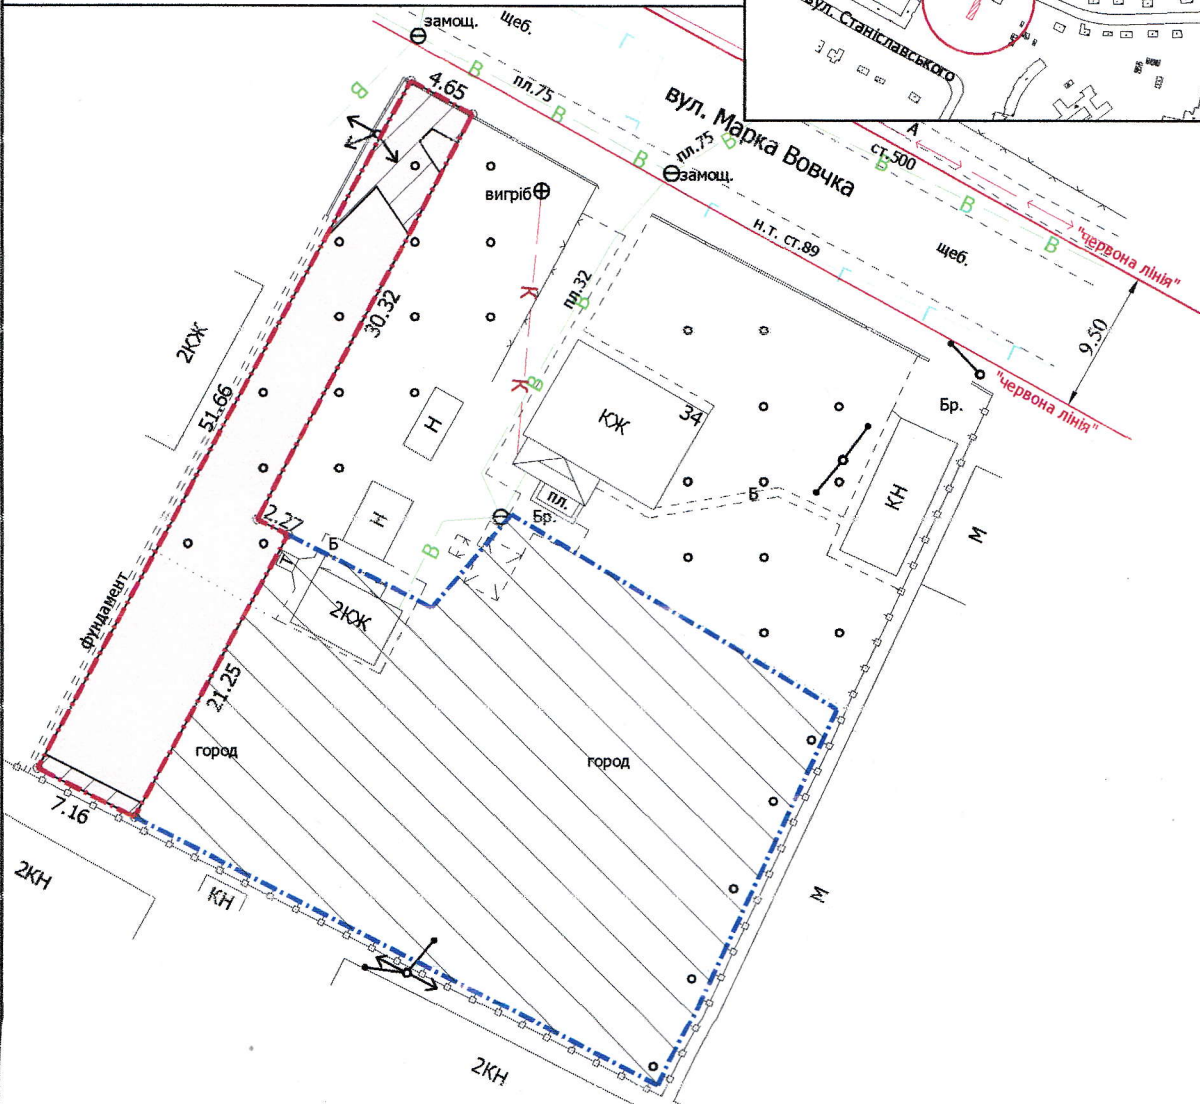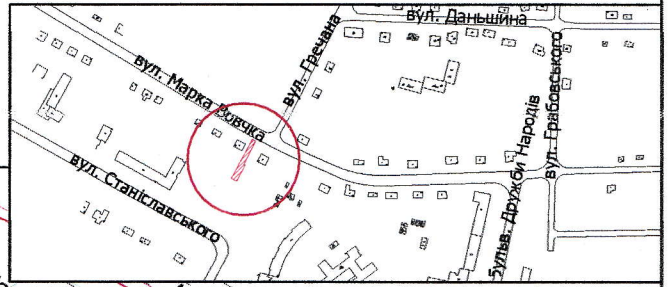

УМОВНІ ПОЗНАЧЕННЯ

0,0297 га — земельна ділянка, що надається в оренду для будівництва та обслуговування жилого будинку, господарських будівель і споруд

0,0297 га — земельна ділянка, право власності на яку Луцької міської територіальної громади в особі Луцької міської ради зареєстроване в Державному реєстрі речових прав на нерухоме майно 26.02.2020, номер запису про право власності: 35767826

0,1000 га — землекористування гр. Забожчук І.С.

0,0044 га — обмеження, встановлені щодо використання земельної ділянки (охоронні зони навколо інженерних комунікацій (01.08) - повітряна лінія електропередачі, водопровід)

СЕКРЕТАР МІСЬКОЇ РАДИ

Григорій ПУСТОВІТ

Директор	Завадський В.М.	Масштаб 1: 500	
Перевірив	Завадський В.М.		
Виконав	Клепач О.В.	Площа ділянки (га)	3 них
ПП "Луцькземресурс"			у власність
		0,0297	- 0,0297