
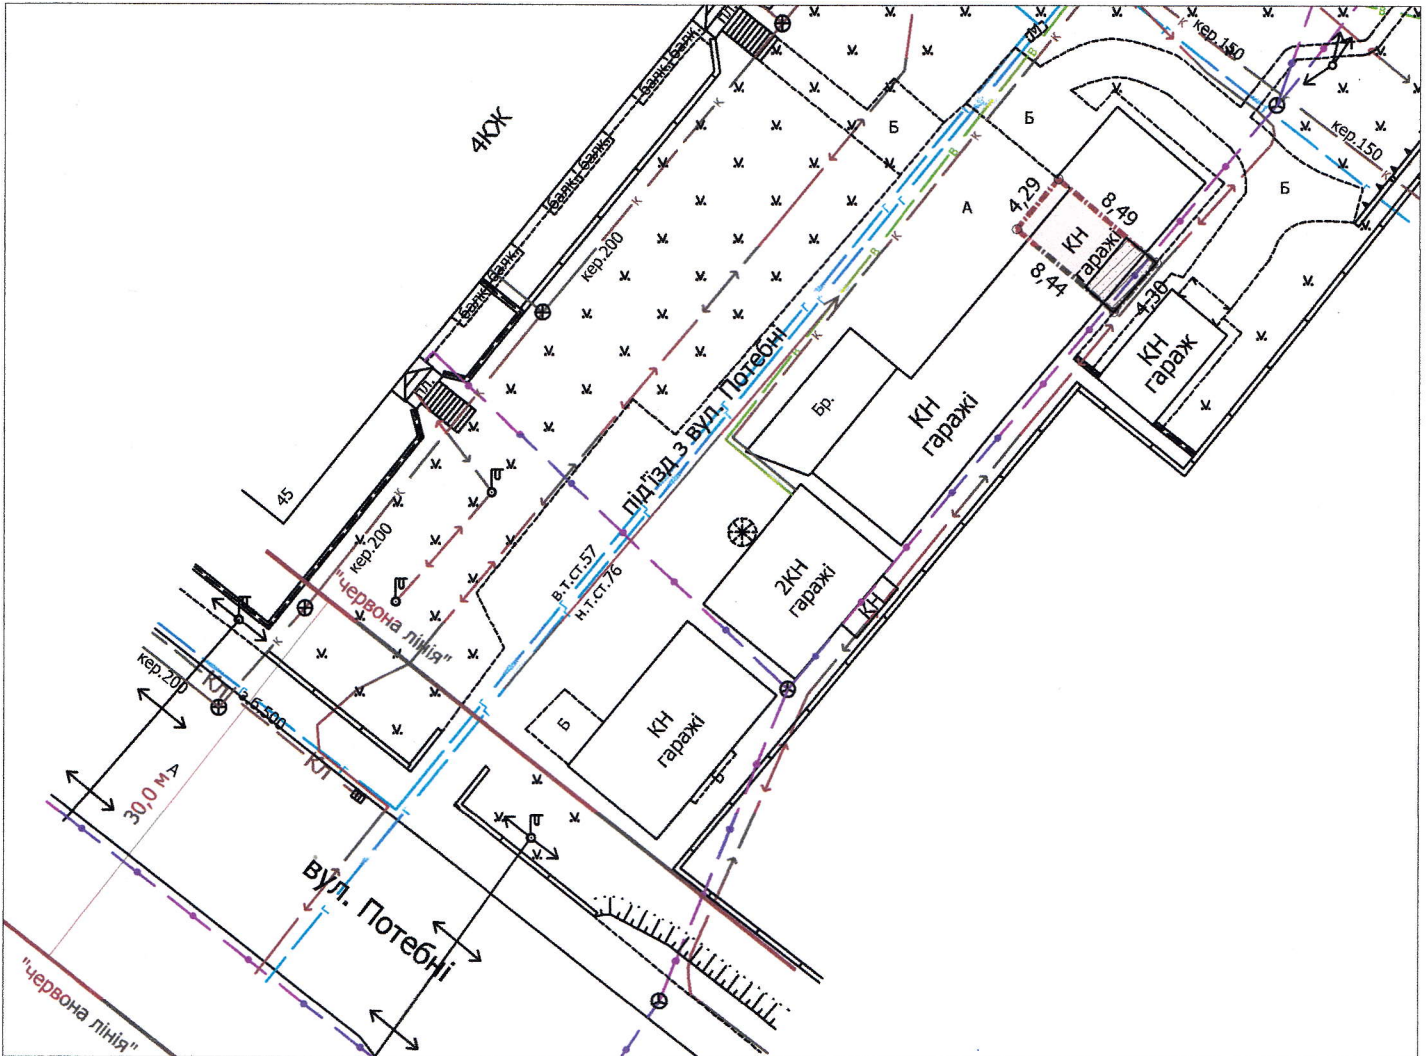


**ПЛАН**  
земельної ділянки

Додаток до рішення міської ради  
№ \_\_\_\_\_ від "\_\_\_" \_\_\_\_\_ 20 р.

Кадастровий №: 0710100000:21:117:0091  
Адреса: м. Луцьк, вул. Потебні, 45-в, гараж № 10  
Землекористувач:  
громадянин Скучинський Євгеній Миколайович

Ситуаційна схема

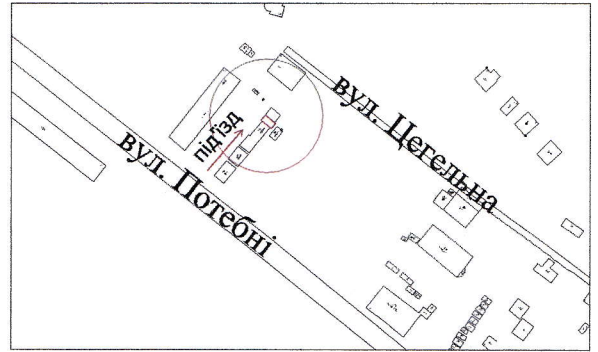

**УМОВНІ ПОЗНАЧЕННЯ**

**0,0036 га** - земельна ділянка, що надається в оренду для будівництва та обслуговування цегляного гаража (В.02.05 Для будівництва індивідуальних гаражів)

**0,0011 га** - обмеження встановлені щодо використання земельної ділянки (охоронна зона навколо інженерних комунікацій (01.08) - підземна кабельна лінія електропередачі, підземна кабельна лінія електрозв'язку)

СЕКРЕТАР МІСЬКОЇ РАДИ

Григорій ПУСТОВІТ



Масштаб 1 : 500		
Площа ділянки (га)	з них:	
	у власність	в оренду
0,0036	---	0,0036