


ПЛАН
земельної ділянки

Додаток до рішення міської ради
№ _____ від "___" "_____" 20__ р.


Ситуаційна схема

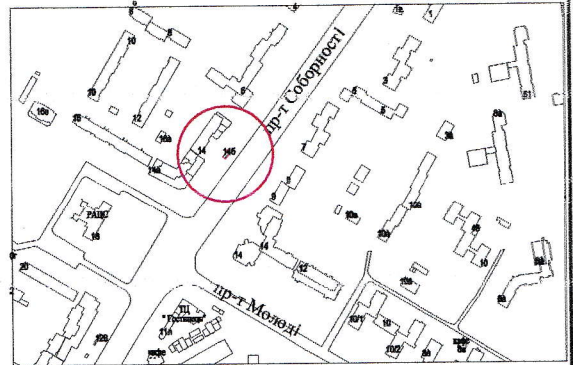

Кадастровий номер: 0710100000:22:037:0017

Адреса: м. Луцьк, пр-т Соборності, 14-б

Землекористувач:
фізична особа-підприємець Янчик Оксана Валеріївна

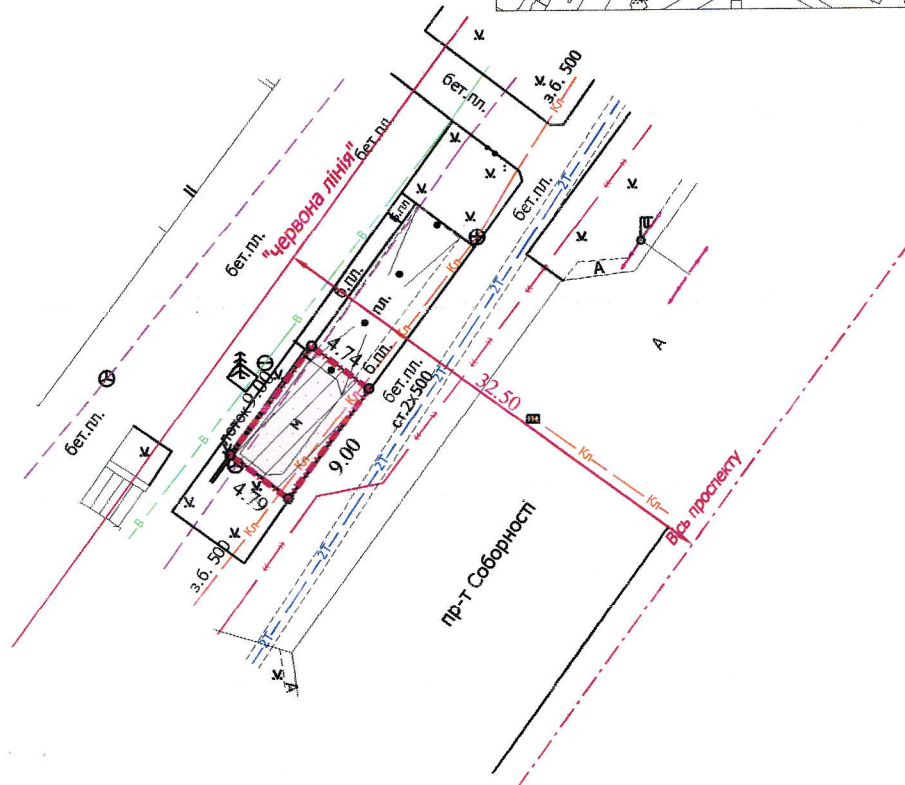

УМОВНІ ПОЗНАЧЕННЯ

- 0,0043 га** — земельна ділянка, договір оренди якої поновлюється на новий строк для обслуговування торгового павільйону в критій зупинці громадського транспорту
- 0,0043 га** — земельна ділянка, право оренди на яку зареєстроване в Державному реєстрі речових прав на нерухоме майно 22.05.2020, номер запису про інше речове право: 6347840 відповідно до додаткової угоди № 2 про поновлення договору оренди землі від 22.05.2020
- 0,0043 га** — обмеження, встановлені щодо використання земельної ділянки (охоронні зони навколо інженерних комунікацій (01.08) - водопровід, каналізація, теплотраса, підземна кабельна лінія електрозв'язку)

СЕКРЕТАР МІСЬКОЇ РАДИ

Григорій ПУСТОВІТ

Завальський В.М.
Завальський В.М.
Клепач О.В.
Михайлович
№ 002215

ДІП "Луцькземресурс"

Масштаб 1: 500		
Площа ділянки (га)	З них	
	у власність	в оренду
0,0043	-	0,0043