

ПЛАН
земельної ділянки

Додаток до рішення міської ради
№ _____ від " ____ " _____ 20__ р.


Кадастровий номер: 0710100000:31:142:0021

Адреса: м. Луцьк, вул. Городецька, 23-а

Землекористувач:

громадянка Карпук Алла Костянтинівна

Ситуаційна схема

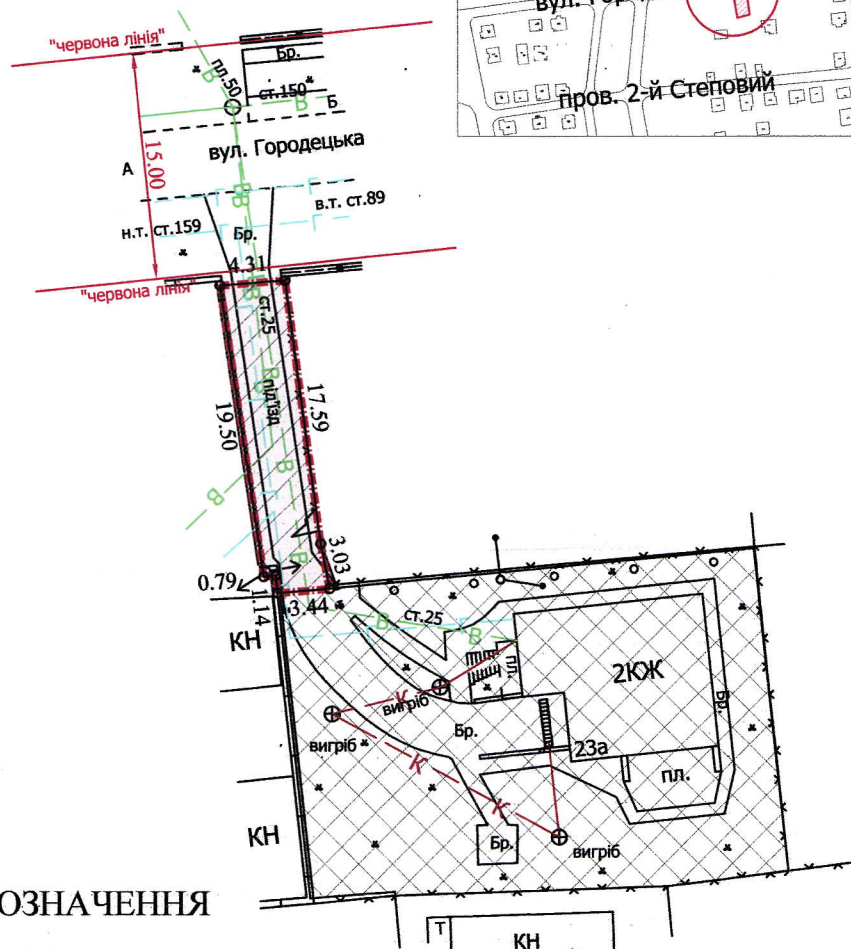

УМОВНІ ПОЗНАЧЕННЯ

- 0,0085 га** — земельна ділянка, що надається в оренду для обслуговування жилого будинку, господарських будівель і споруд
- 0,0085 га** — земельна ділянка, що була надана в оренду громадянці Карпук А.К. (право власності Луцької міської територіальної громади в особі Луцької міської ради зареєстроване в Державному реєстрі речових прав на нерухоме майно 13.03.2020, номер запису про право власності: 35972988)
- 0,0667 га** — земельна ділянка громадянки Карпук А.К., право власності на яку зареєстроване в Державному реєстрі речових прав на нерухоме майно 12.06.2020, номер запису про право власності: 36495480
- 0,0084 га** — обмеження, встановлені щодо використання земельної ділянки (охоронні зони навколо інженерних комунікацій (01.08) - водопровід, газопровід, повітряна лінія електропередачі)

ДЕПУТАТ МІСЬКОЇ РАДИ,
головуючий на пленарному засіданні

Борис СМАЛЬ

Директор	<i>[Підпис]</i>	Завадський В.М.	Масштаб 1: 500		
Перевірів	<i>[Підпис]</i>	Завадський В.М.			
Виконав	<i>[Підпис]</i>	Кунц О.Ю.	Площа ділянки (га)	3 них	
ПП "Луцькземресурс"				у власність	в оренду
			0,0085	-	0,0085