
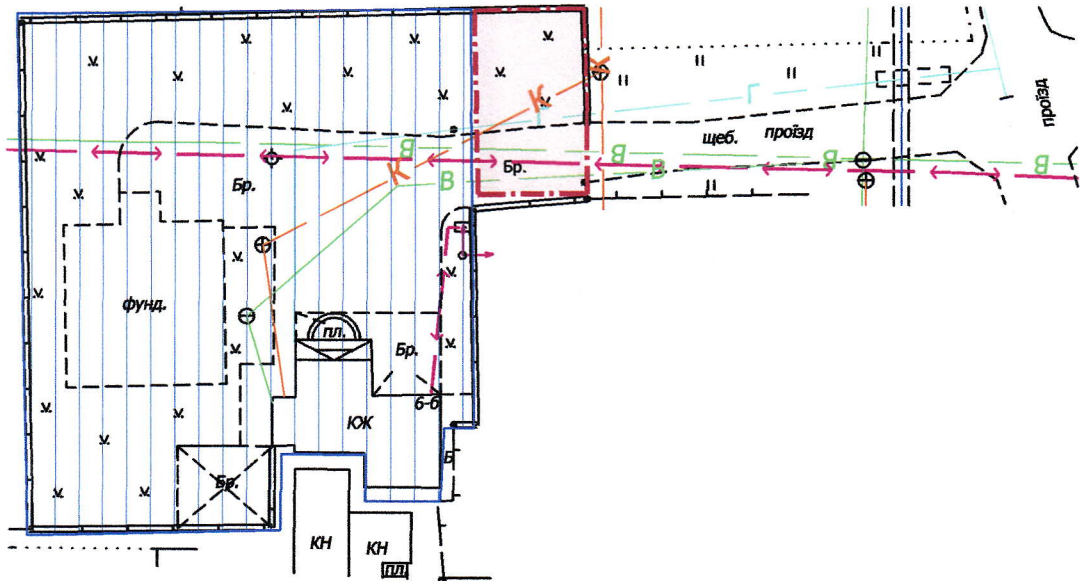


**ПЛАН
земельної ділянки**

Додаток до рішення міської ради
№ _____ від " ____ " _____ 20__ р.

Ситуаційна схема

Адреса: м. Луцьк, вул. Дачна, 6-б
Землекористувач:
громадянин Наглюк Григорій Григорович

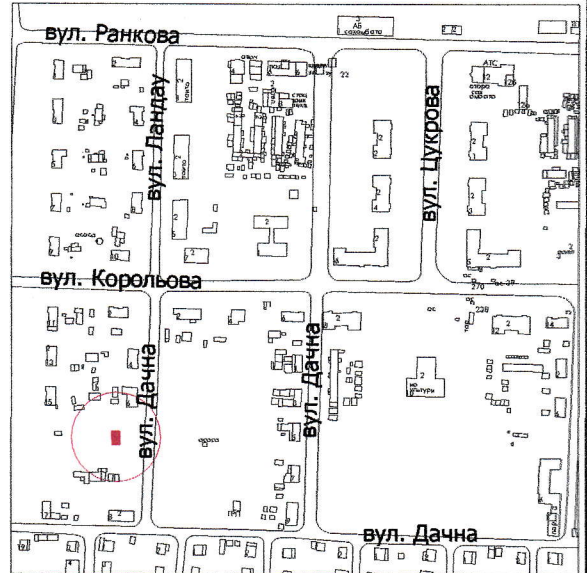

УМОВНІ ПОЗНАЧЕННЯ

0,009 га — земельна ділянка, що планується до відведення в оренду для будівництва та обслуговування жилого будинку, господарських будівель і споруд

0,0970 га — земельна ділянка у власності гр. Наглюка Г.Г. згідно з Державним актом на право власності на земельну ділянку від 16.04.2010 за № 011007700401 (серія ЯЛ № 496521), для будівництва та обслуговування жилого будинку, господарських будівель та споруд

СЕКРЕТАР МІСЬКОЇ РАДИ

Григорій ПУСТОВІТ

	Директор	А.І. Крисак	Масштаб 1: 500		
	Відповідальний за якість робіт	Д.В. Галецький			
	Виконав	О.А. Ємець	Орієнтовна площа ділянки (га)	З них	
				у власність	в оренду
			0,009	-	-