

ПЛАН
земельної ділянки

Додаток до рішення міської ради
№ _____ від "___" _____ 20__ р.


Кадастровий номер: 0710100000:41:025:0054

Адреса: м. Луцьк, вул. Ранкова, 26

Землекористувач:

громадянин Парасунько Микола Сергійович

Ситуаційна схема

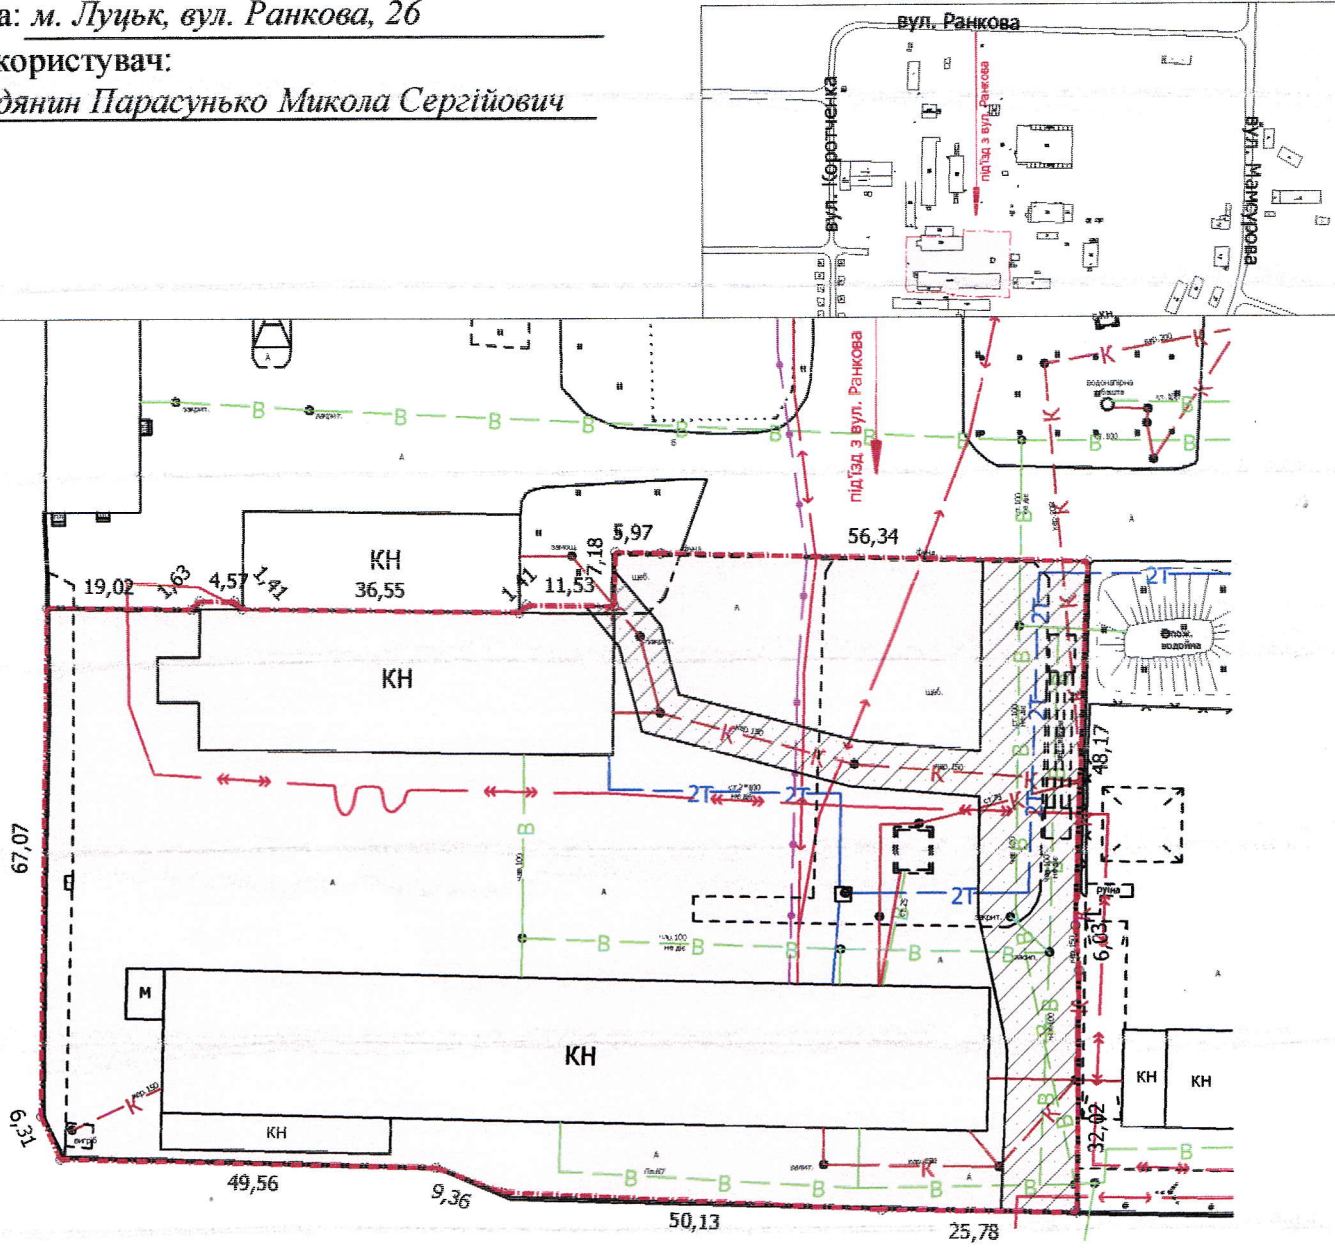

УМОВНІ ПОЗНАЧЕННЯ

1,0873 га — земельна ділянка, що надається в оренду для будівництва та обслуговування складських приміщень (J.11.02 Для розміщення та експлуатації основних, підсобних і допоміжних будівель та споруд підприємств переробної, машинобудівної та іншої промисловості)

0,1400 га — обмеження, встановлені щодо використання земельної ділянки (охоронні зони навколо інженерних комунікацій (01.08) - водопровід, каналізація, підземна кабельна лінія електропередачі)

СЕКРЕТАР МІСЬКОЇ РАДИ _____ Григорій ПУСТОВІТ

Директор	Завадський В.М.	Масштаб 1: 1000	
Перевірив	Завадський В.М.	Площа ділянки (га)	3 них у власність в оренду
Виконав	Кунц О.Ю.		
ПП "Луцькземресурс"		1,0873	- 1,0873