


ПЛАН
земельної ділянки

Додаток до рішення міської ради
№ _____ від "___" _____ 20__ р.

Ситуаційна схема

Адреса: м. Луцьк, вул. Дубнівська,
садівниче товариство "Маяк" № 781-а

Землекористувач:
громадянин Глембіцький Володимир Васильович

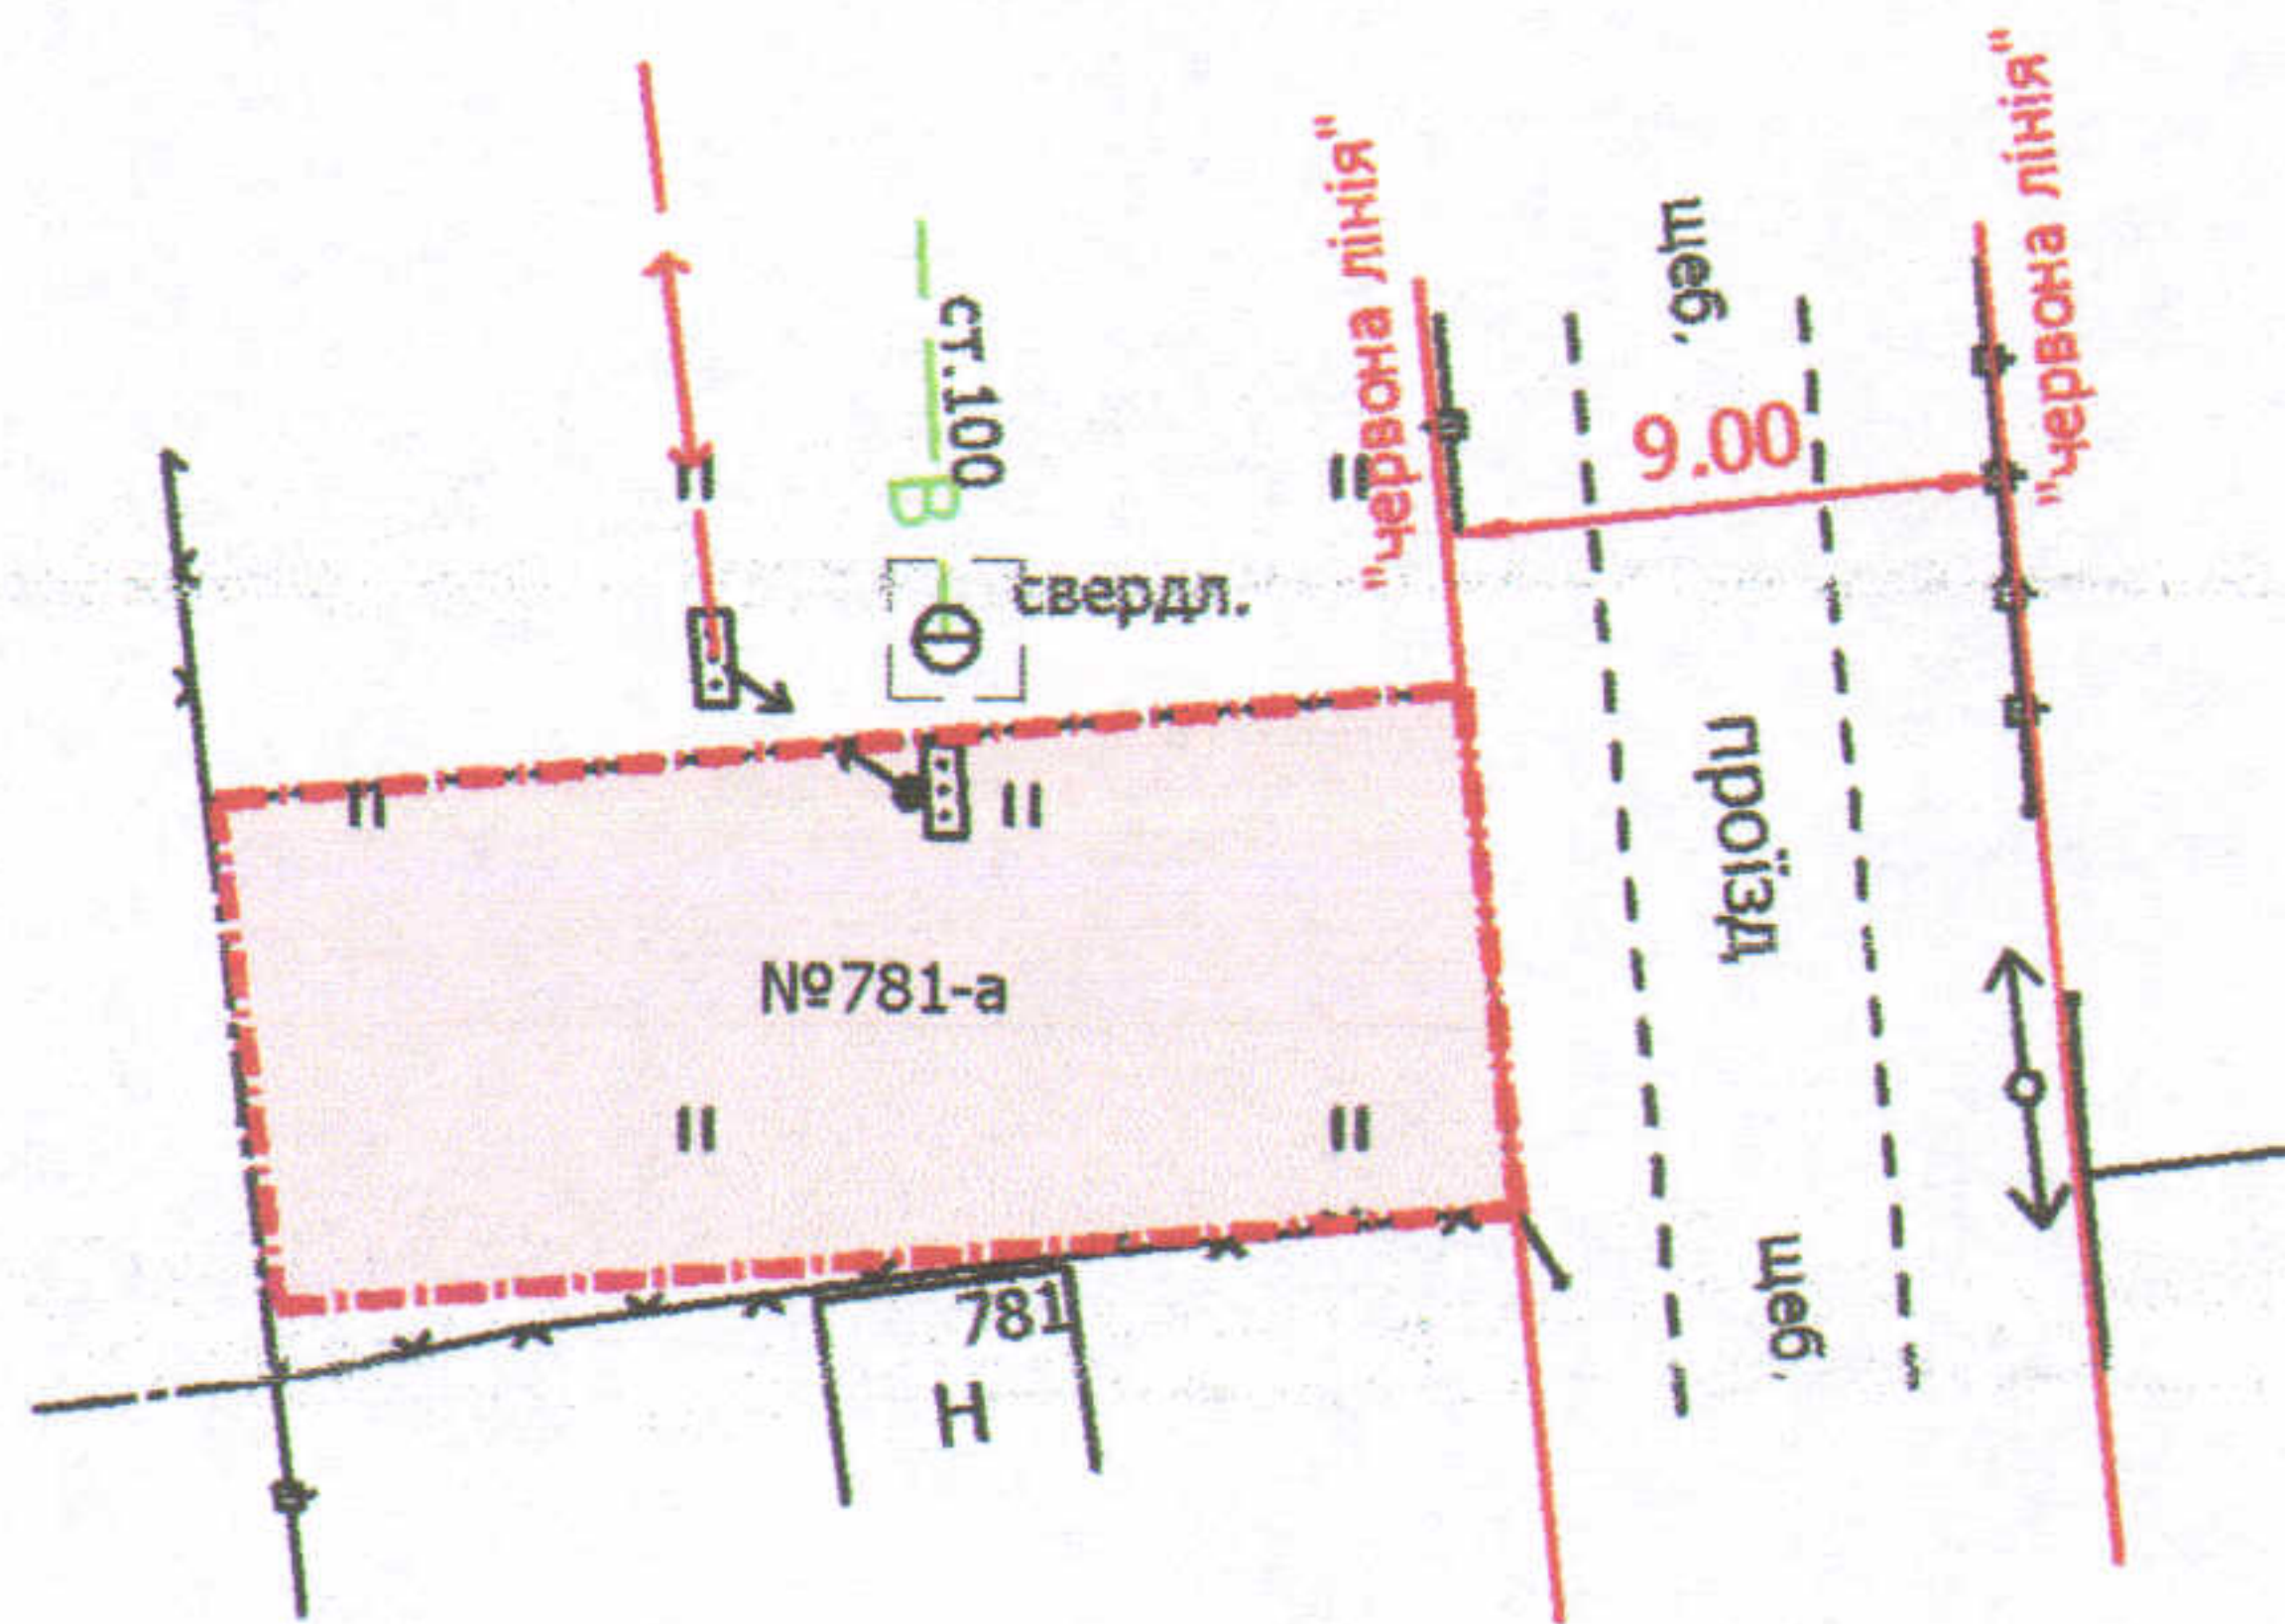

УМОВНІ ПОЗНАЧЕННЯ

0,02 га — земельна ділянка для ведення садівництва

СЕКРЕТАР МІСЬКОЇ РАДИ

Григорій ПУСТОВІТ

Директор: *[Signature]*
Перевірів: *[Signature]*
Виконав: *[Signature]*

Завалдовий В.М.
Завалдський В.М.
Куны О.Ю.

Державному реєстру обов'язкових функцій інженерів
ЗЕМЛЕВПОРЯДНИК
ЗАВАЛДСЬКИЙ
ВАСИЛЬ
МІХАЙЛОВИЧ
№ 002215

МІСКО ЛУЦЬК ПРИВАТНЕ ПІДПРИЄМСТВО
№ 32964244

НИ "Луцькземресурс"

Масштаб 1: 500

Орієнтовна площа ділянки (га)	3 них	
	у власність	в оренду
0,02	-	-