

ПЛАН
земельної ділянки

Кадастровий номер: 0710100000:34:109:0231



Адреса: м. Луцьк, вул. Дубнівська, садівниче товариство "Маяк" № 196

Землекористувач:

громадянка Алексеєнко Марина Борисівна

Додаток до рішення міської ради
№ _____ від "___" _____ 2020 р.

Ситуаційна схема

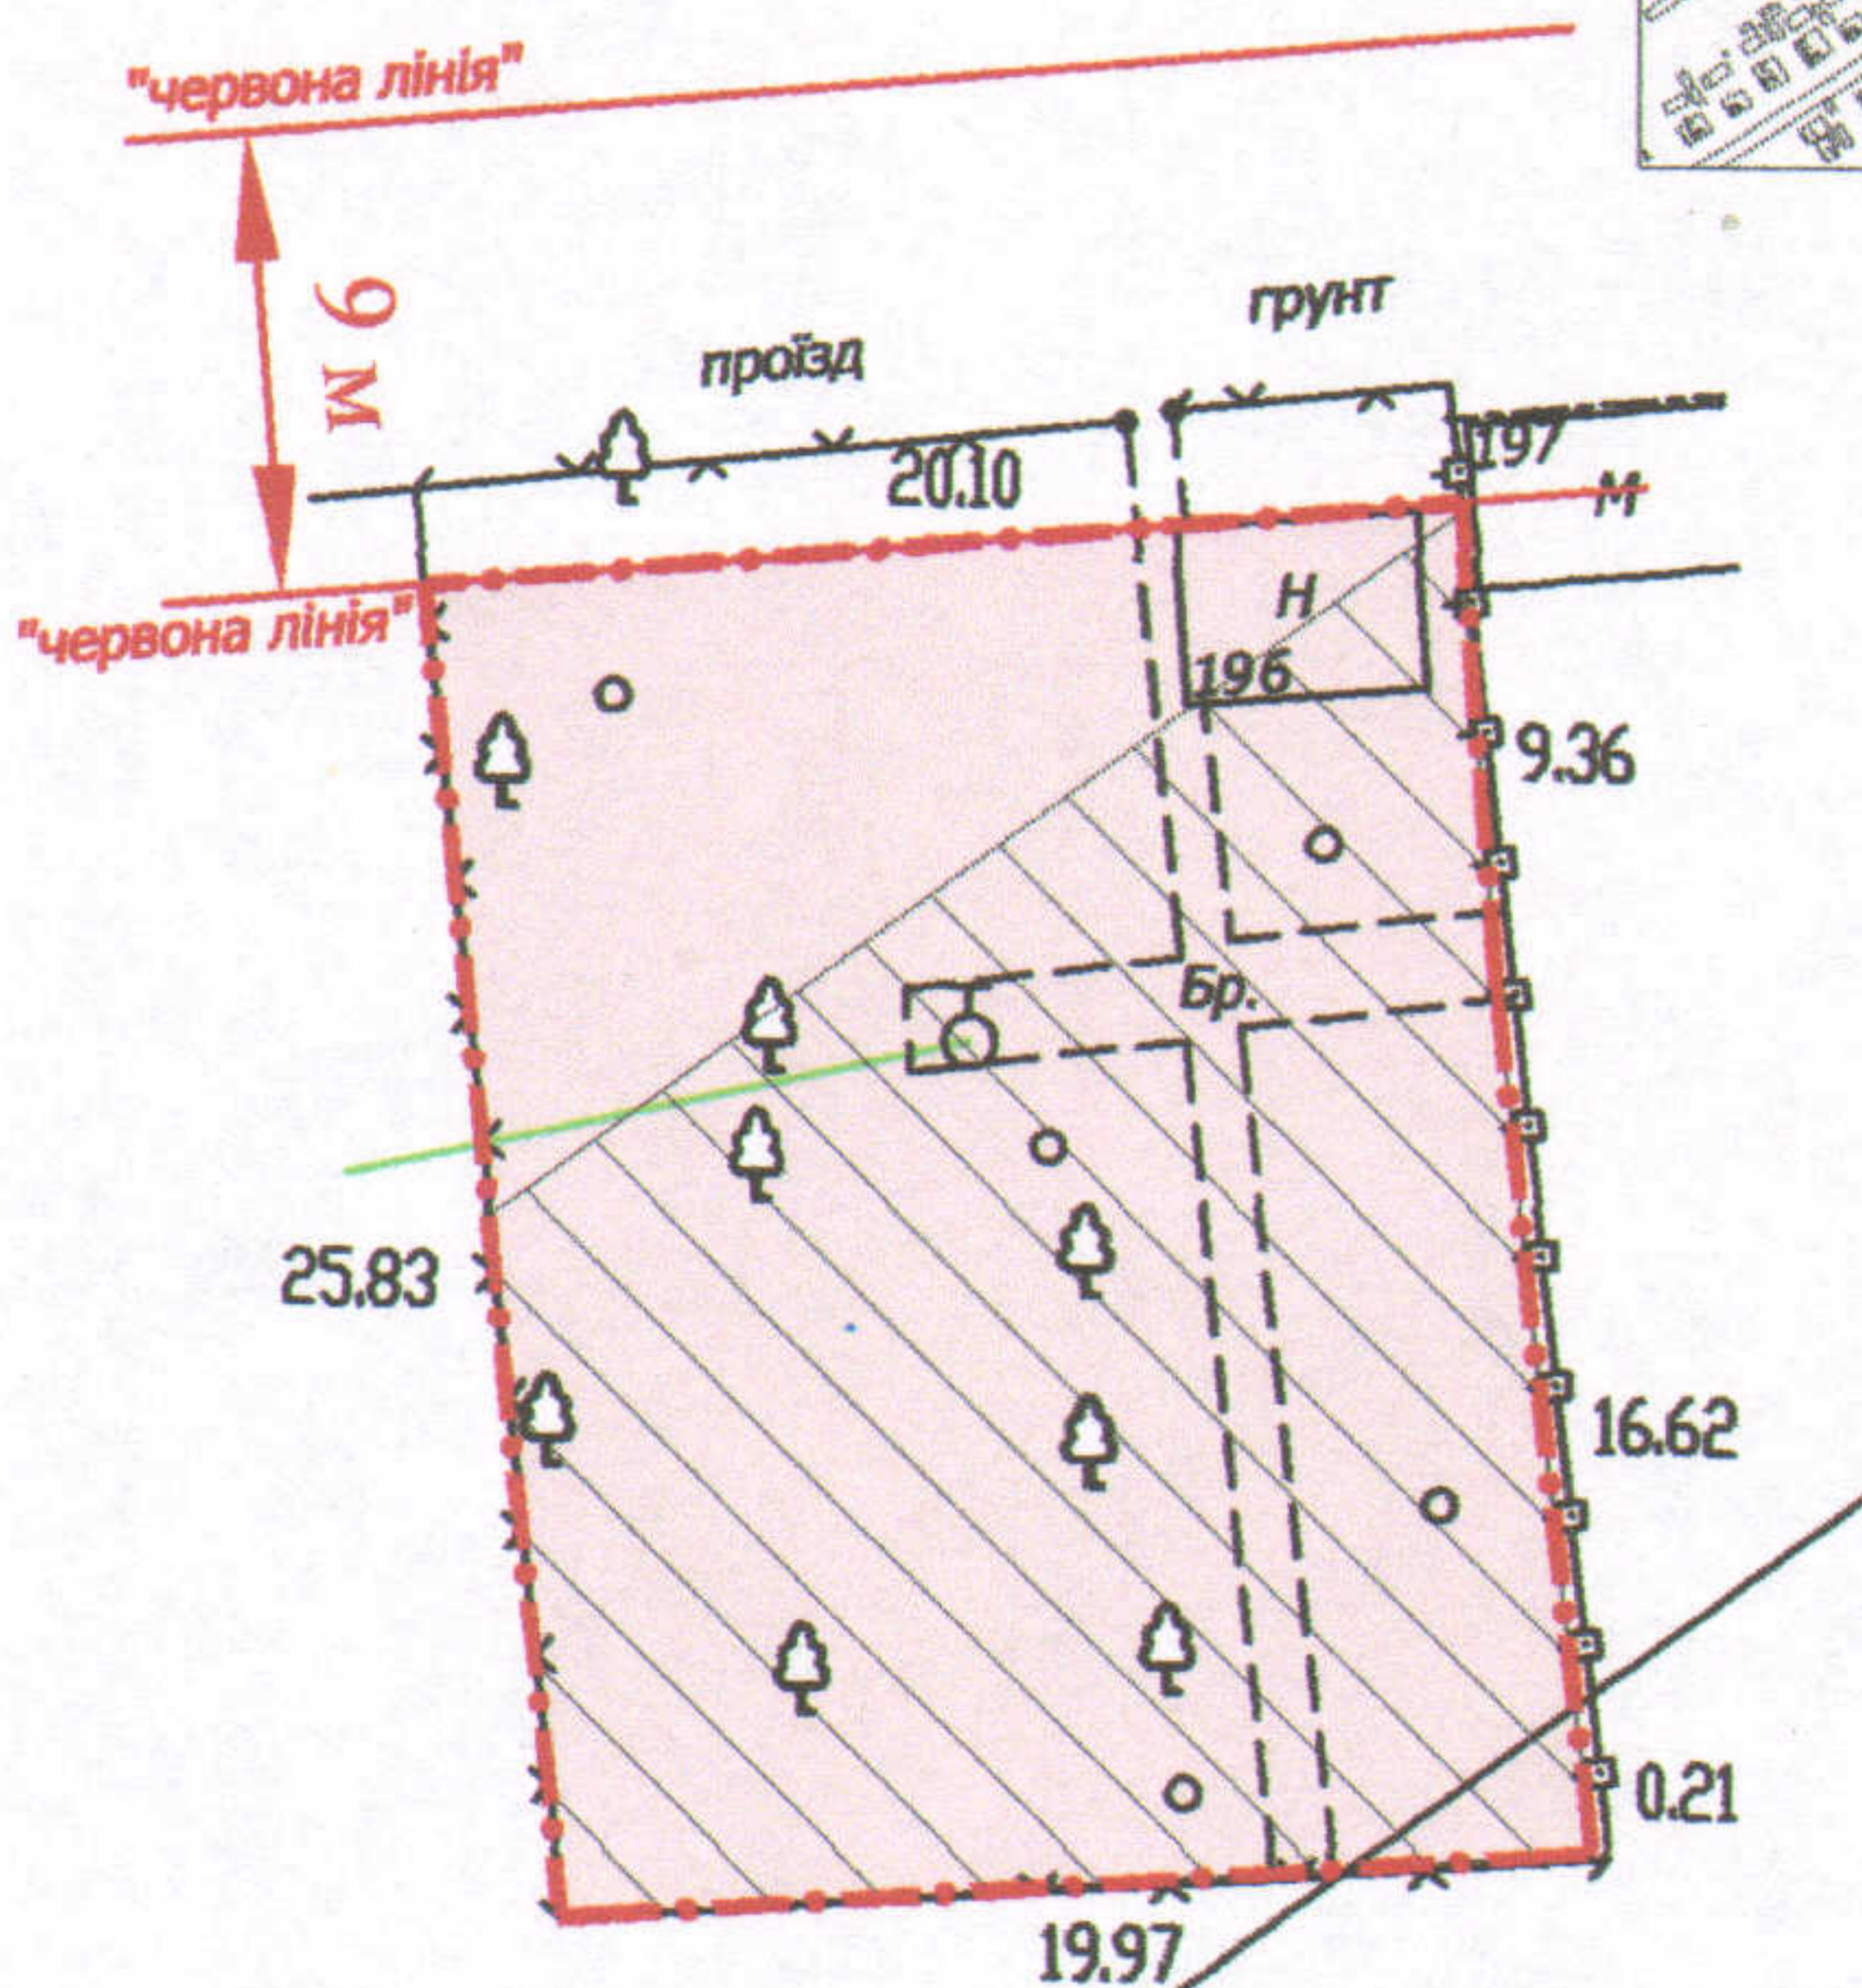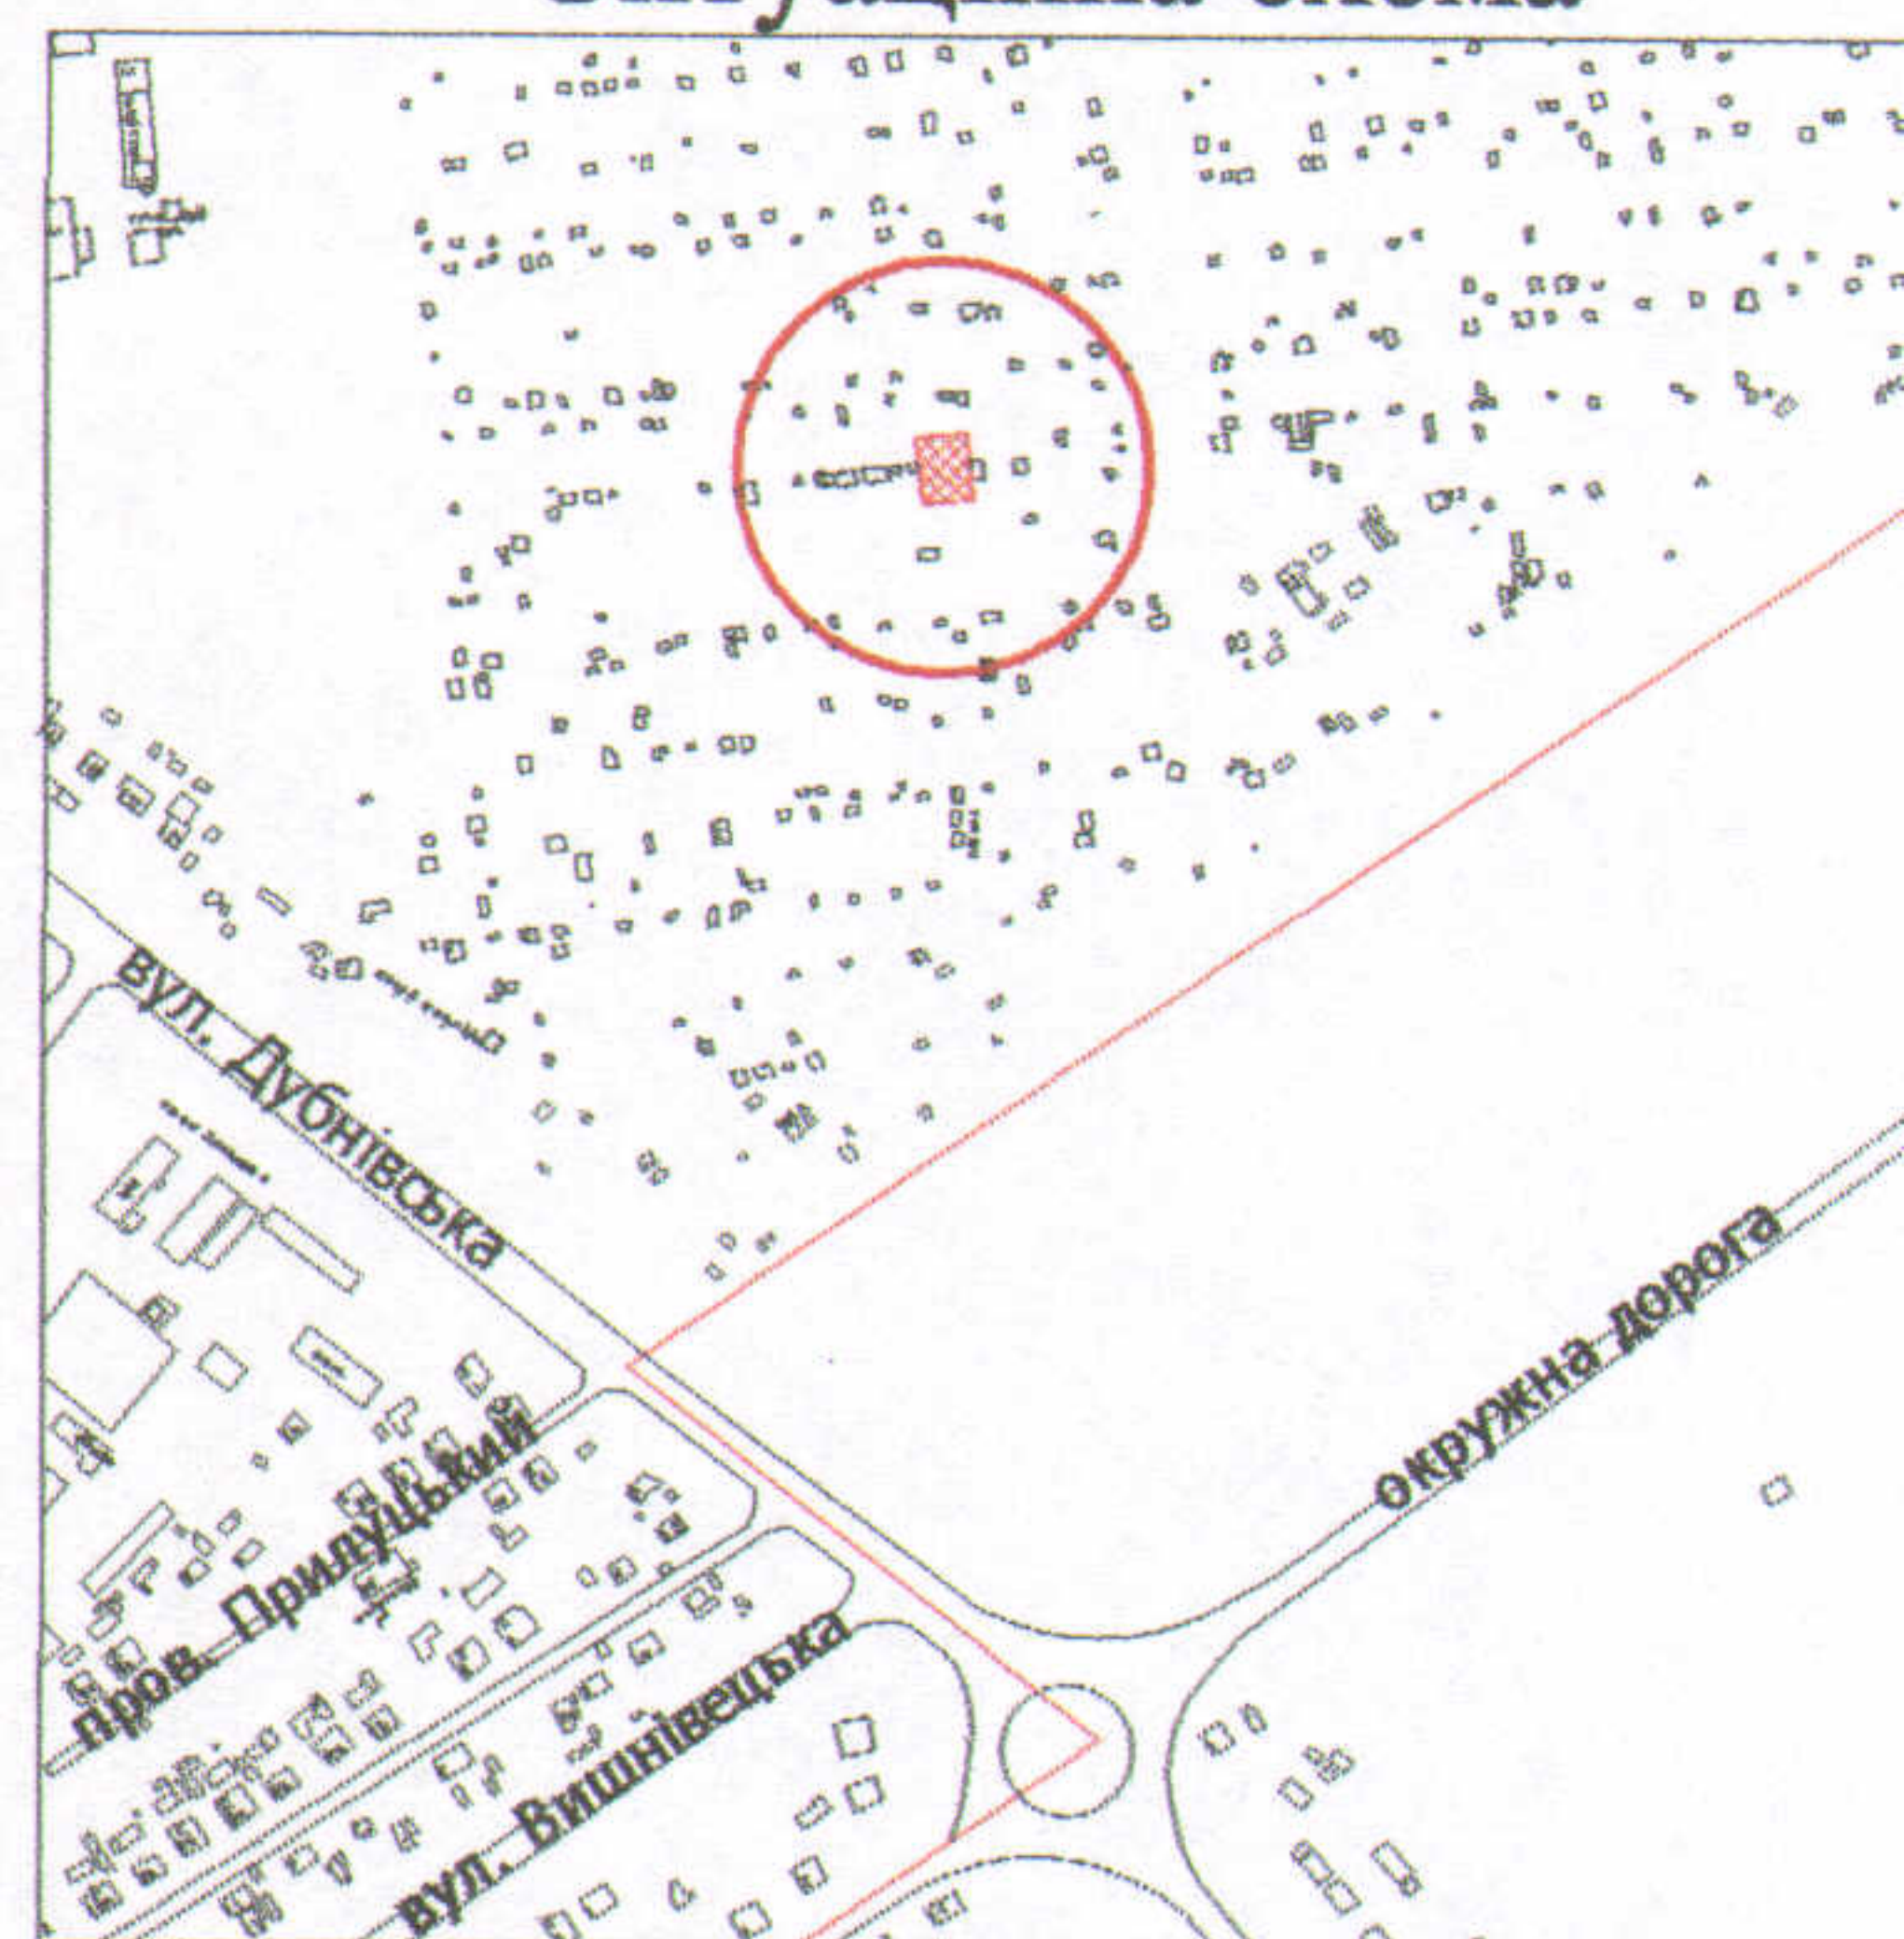

УМОВНІ ПОЗНАЧЕННЯ

0,0518 га — земельна ділянка, що передається у власність для ведення садівництва

0,0394 га — обмеження, встановлені щодо використання земельної ділянки (Охоронна зона навколо інженерних комунікацій (01.08) - повітряна лінія електропередачі ПЛ-110кВ)

СЕКРЕТАР МІСЬКОЇ РАДИ

Григорій ПУСТОВІТ



Директор	<i>[Підпис]</i>	А.І. Крисак
Відповідальний за якість робіт	<i>[Підпис]</i>	Д.В. Галецький
Виконав	<i>[Підпис]</i>	О.А. Ємець

Масштаб 1: 500		
Площа ділянки (га)	З них	
	у власність	в оренду
0,0518	0,0518	-