

**ПЛАН
земельної ділянки**



Додаток до рішення міської ради
№ _____ від "___" _____ 2020 р.

Кадастровий номер: 0710100000:31:163:0164

Ситуаційна схема

Адреса: м. Луцьк, вул. Львівська, садівниче товариство "Світанок" № 280

Землекористувач:
громадянин Бартенев Віктор Вікторович

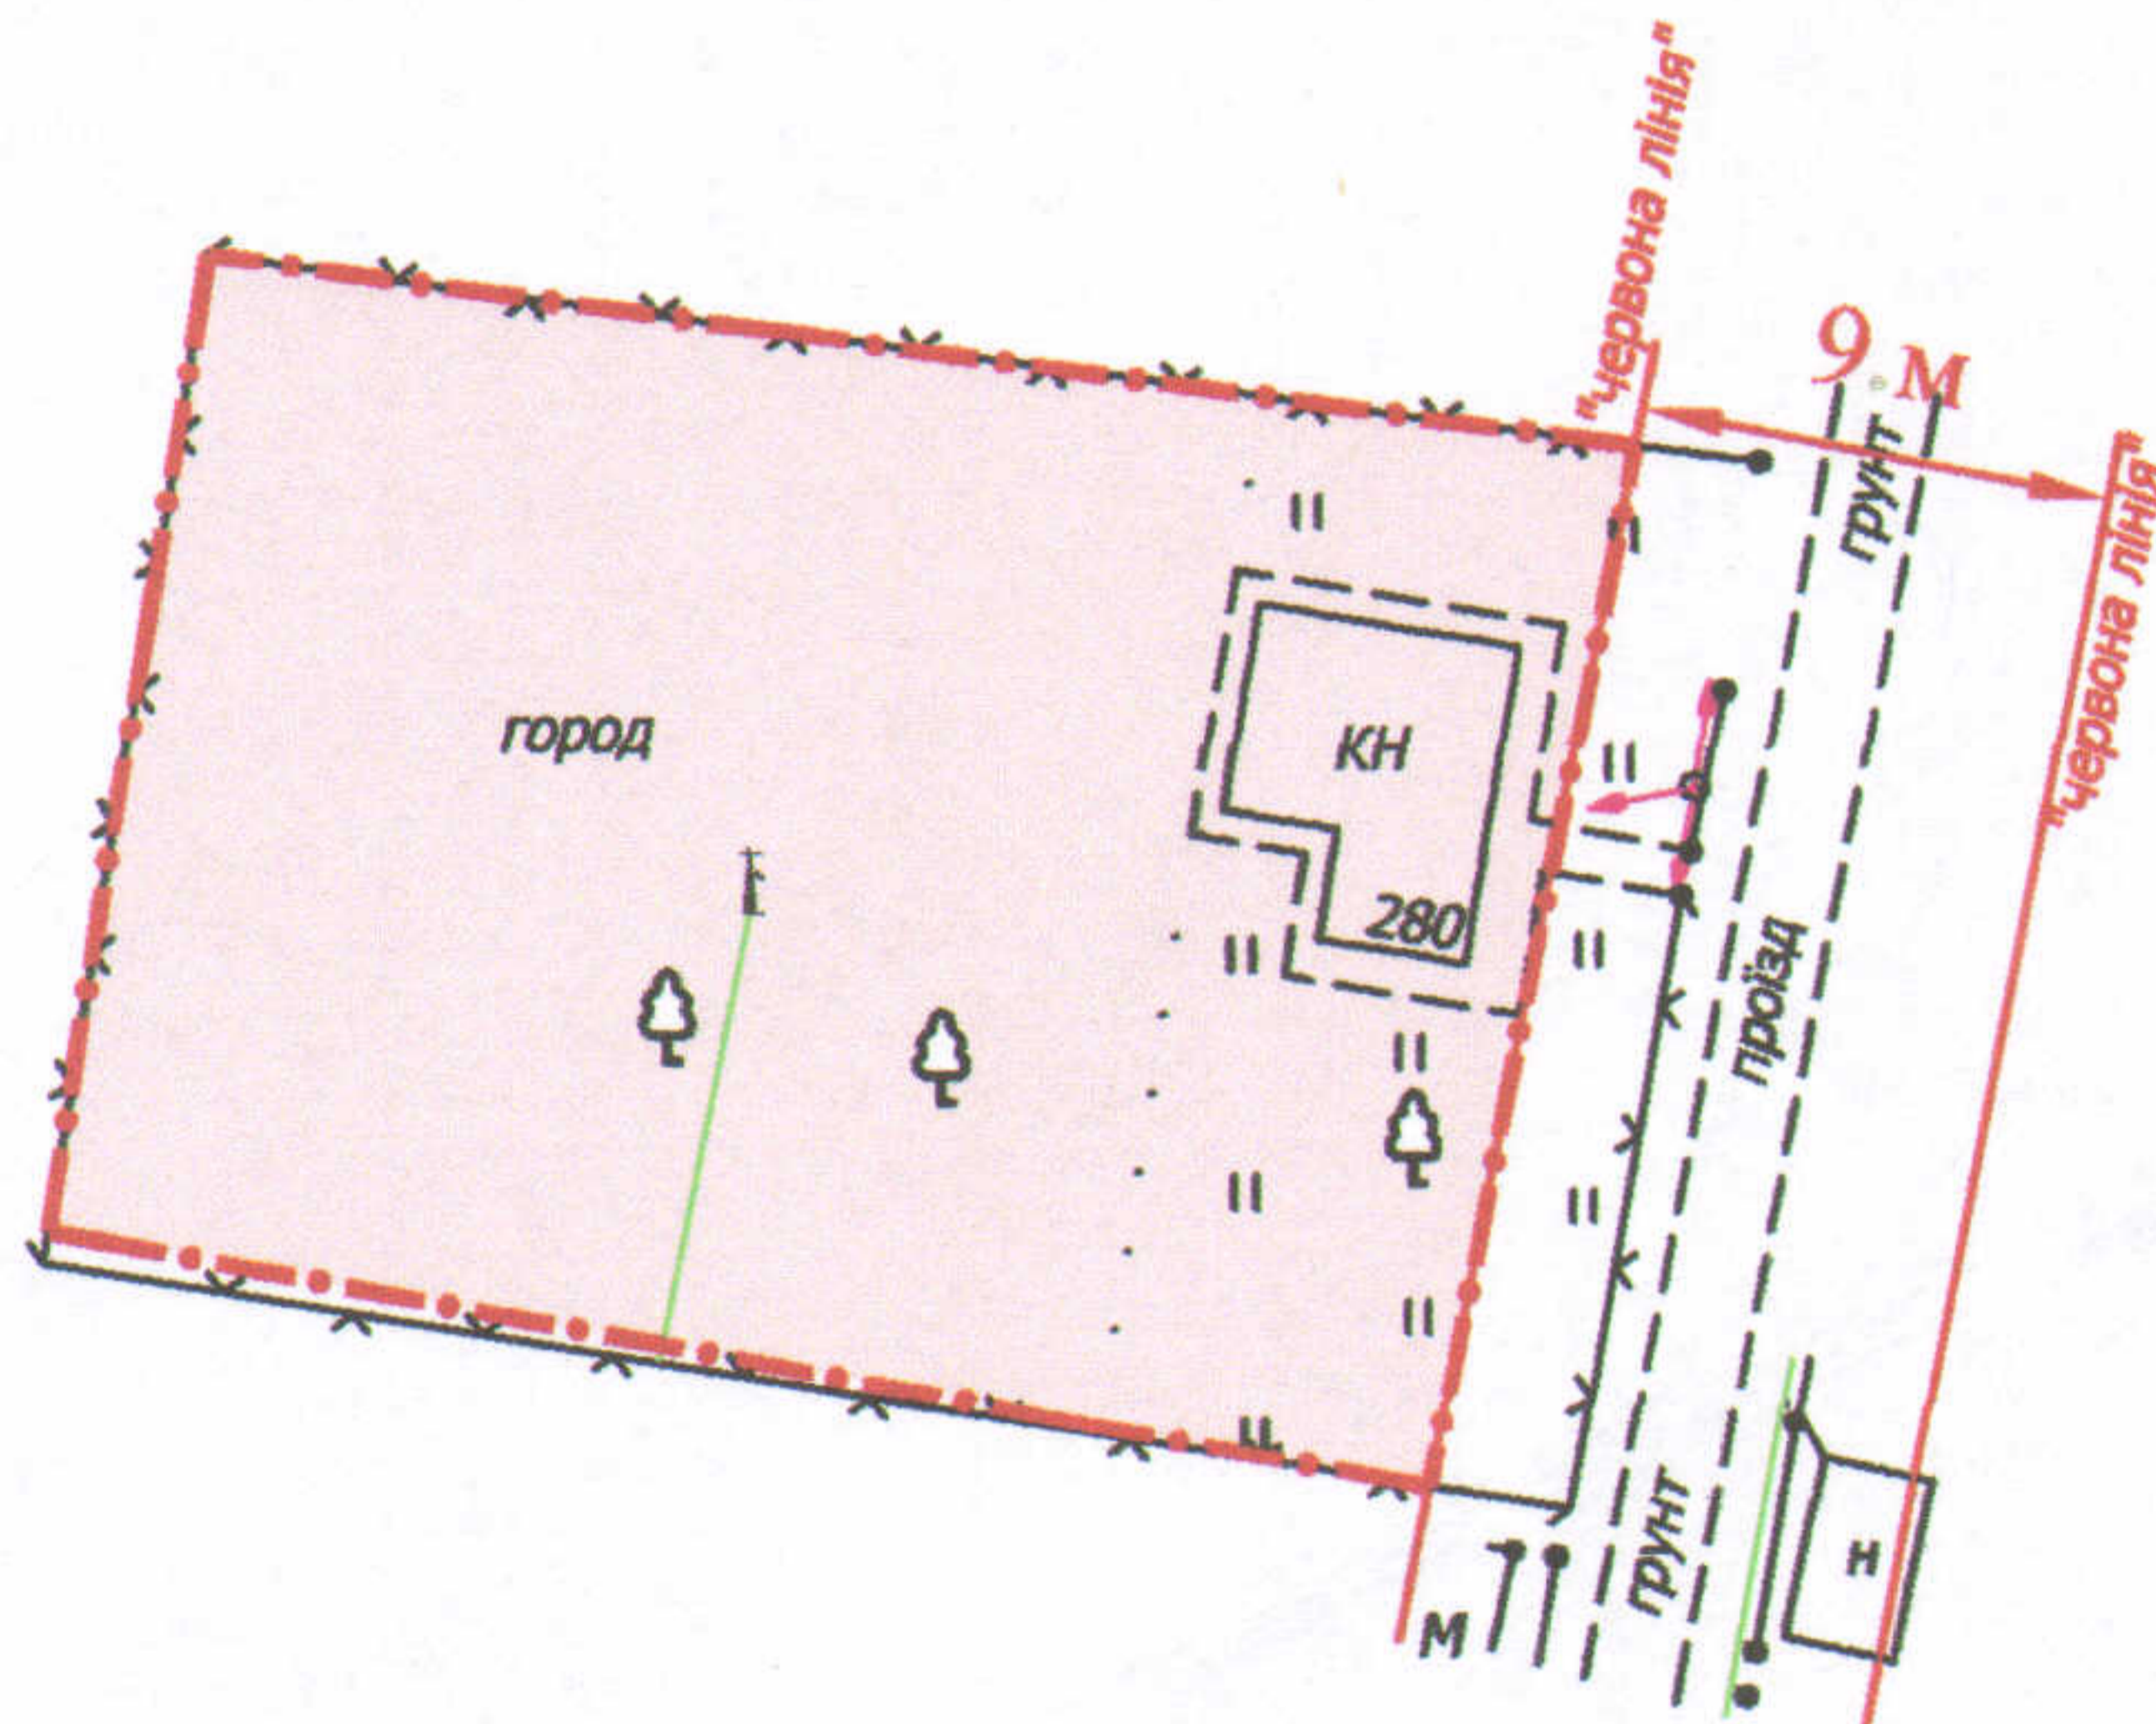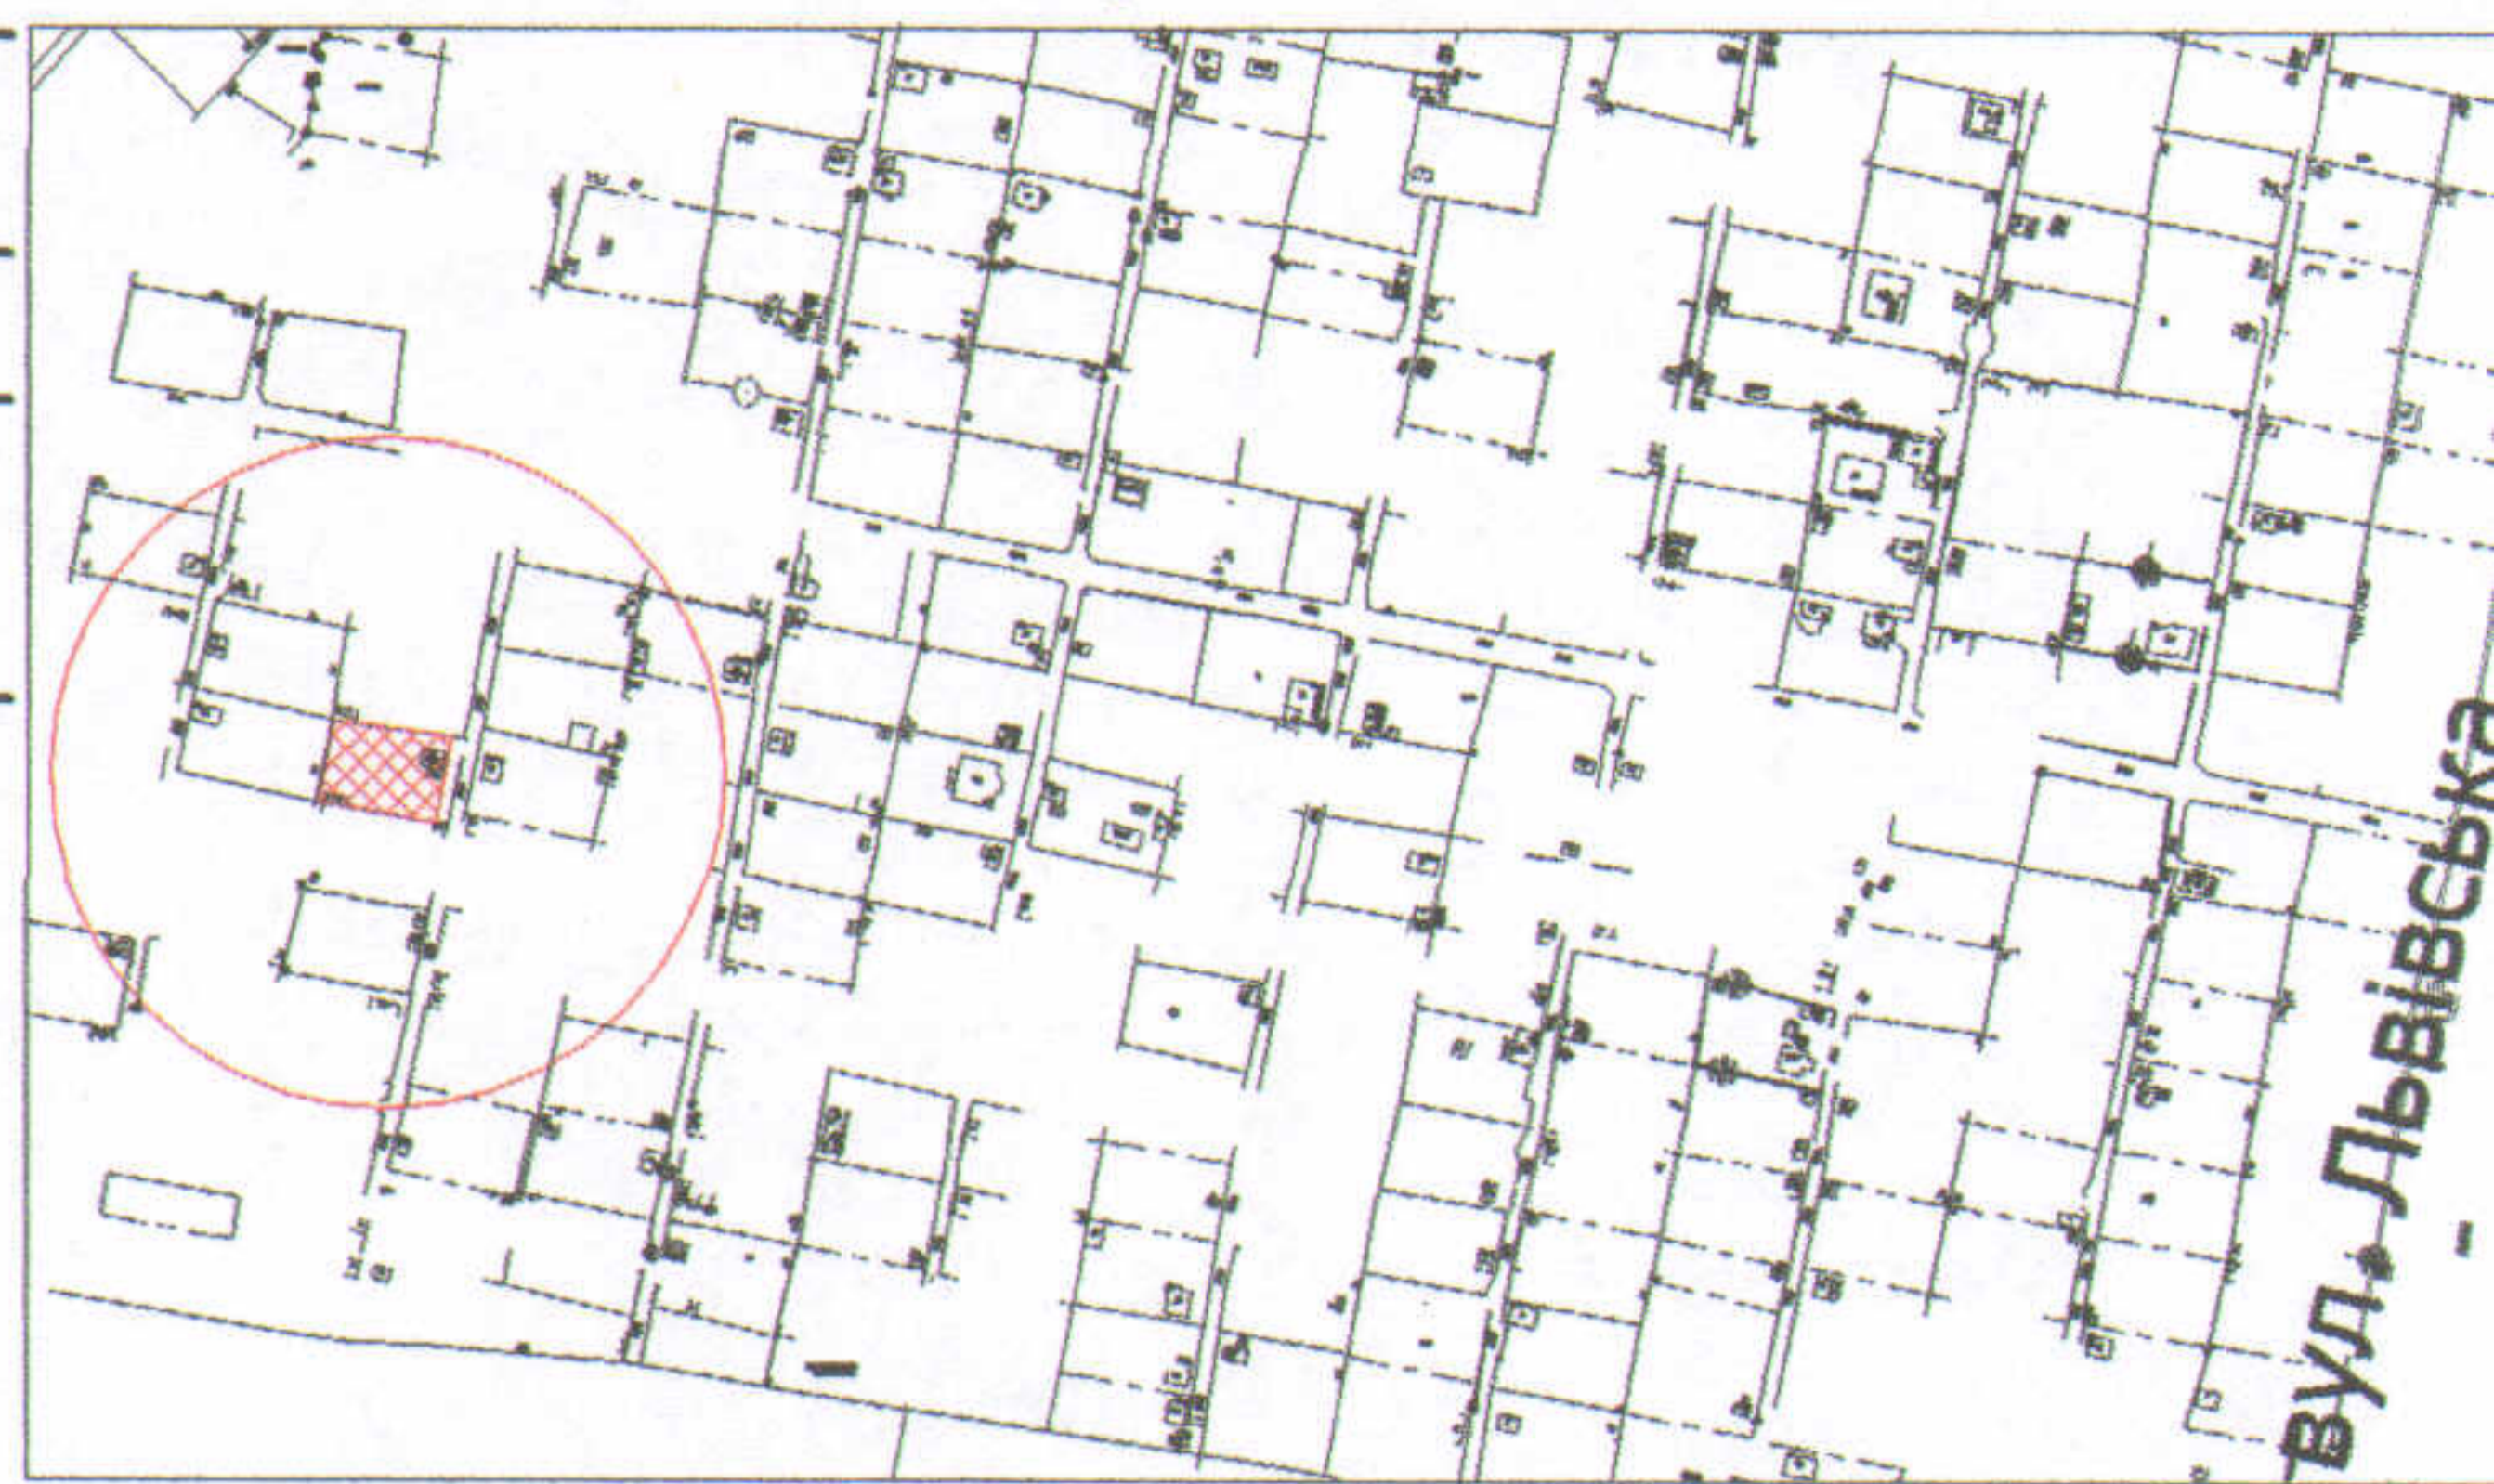

УМОВНІ ПОЗНАЧЕННЯ

0,0526 га — земельна ділянка, що передається у власність для ведення садівництва

СЕКРЕТАР МІСЬКОЇ РАДИ

Григорій ПУСТОВІТ

Директор	А.І. Крисак
Відповідальний за якість робіт	Д.В. Галецький
Виконав	О.А. Ємець

ТЗОВ "ГЦНТІ+"

Масштаб 1: 500

Площа ділянки (га)	З них	
	у власність	в оренду
0,0526	0,0526	-