

ПЛАН
земельної ділянки

Додаток до рішення міської ради
№ _____ від "___" _____ 20__ р.


Ситуаційна схема

Кадастровий номер: 0710100000:34:087:0043

Адреса: м. Луцьк, вул. Східна, 32-а

Землекористувач:

громадянин Яриченко Роман Володимирович

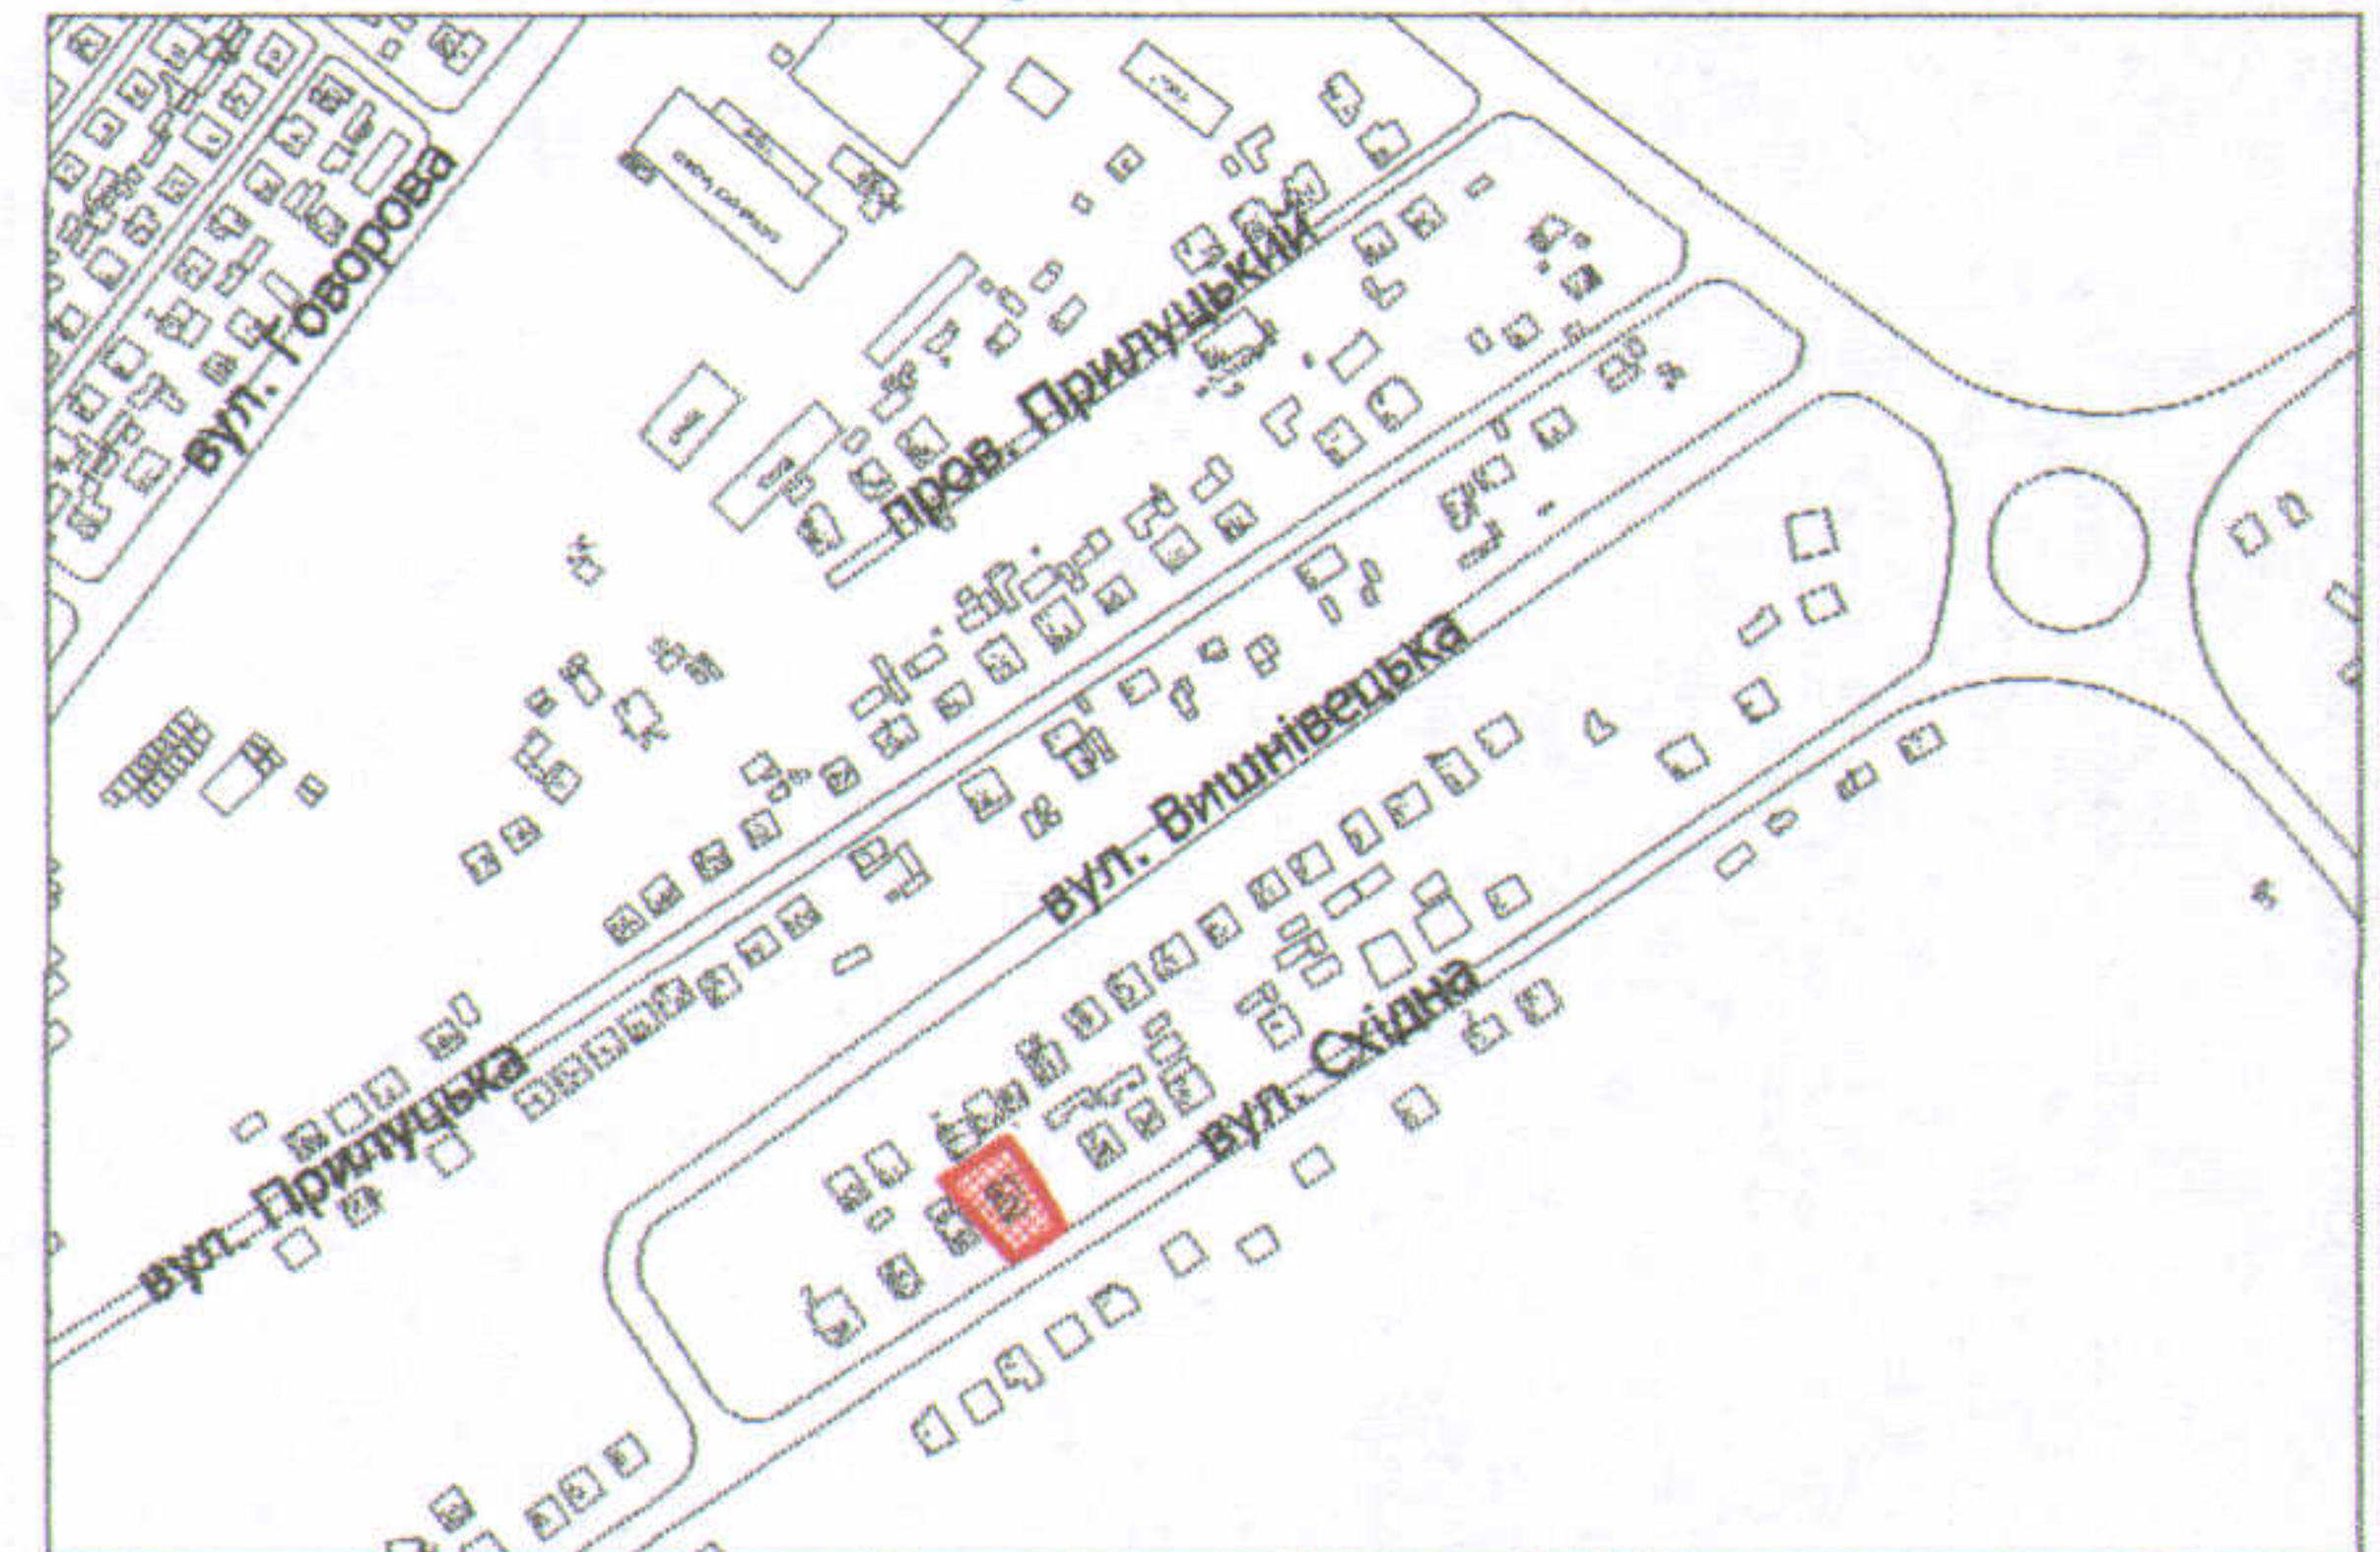

УМОВНІ ПОЗНАЧЕННЯ

0,0900 га — земельна ділянка, що передається у власність для будівництва та обслуговування жилого будинку, господарських будівель і споруд

0,0124 га — обмеження, встановлені щодо використання земельної ділянки (охоронна зона навколо інженерних комунікацій (01.08) - водопровід, повітряна лінія електрозв'язку)

СЕКРЕТАР МІСЬКОЇ РАДИ

Григорій ПУСТОВІТ

Директор		Крисак А.І.	Масштаб 1: 500		
Відповідальний за якість робіт		Галецький Д.В.			
Виконав		Ємець О.А.	Площа ділянки (га)	З них	
				у власність	в оренду
			0.0900	0.0900	-

