


ПЛАН
земельної ділянки

Кадастровий номер: 0710100000:22:123:0042
 Адреса: м. Луцьк, вул. Дубнівська, 22-а
 Землекористувач:
Товариство з обмеженою відповідальністю
"ТЕХКОММАШ"

Додаток до рішення міської ради
 № _____ від "___" _____ 202__ р.

Ситуаційний план

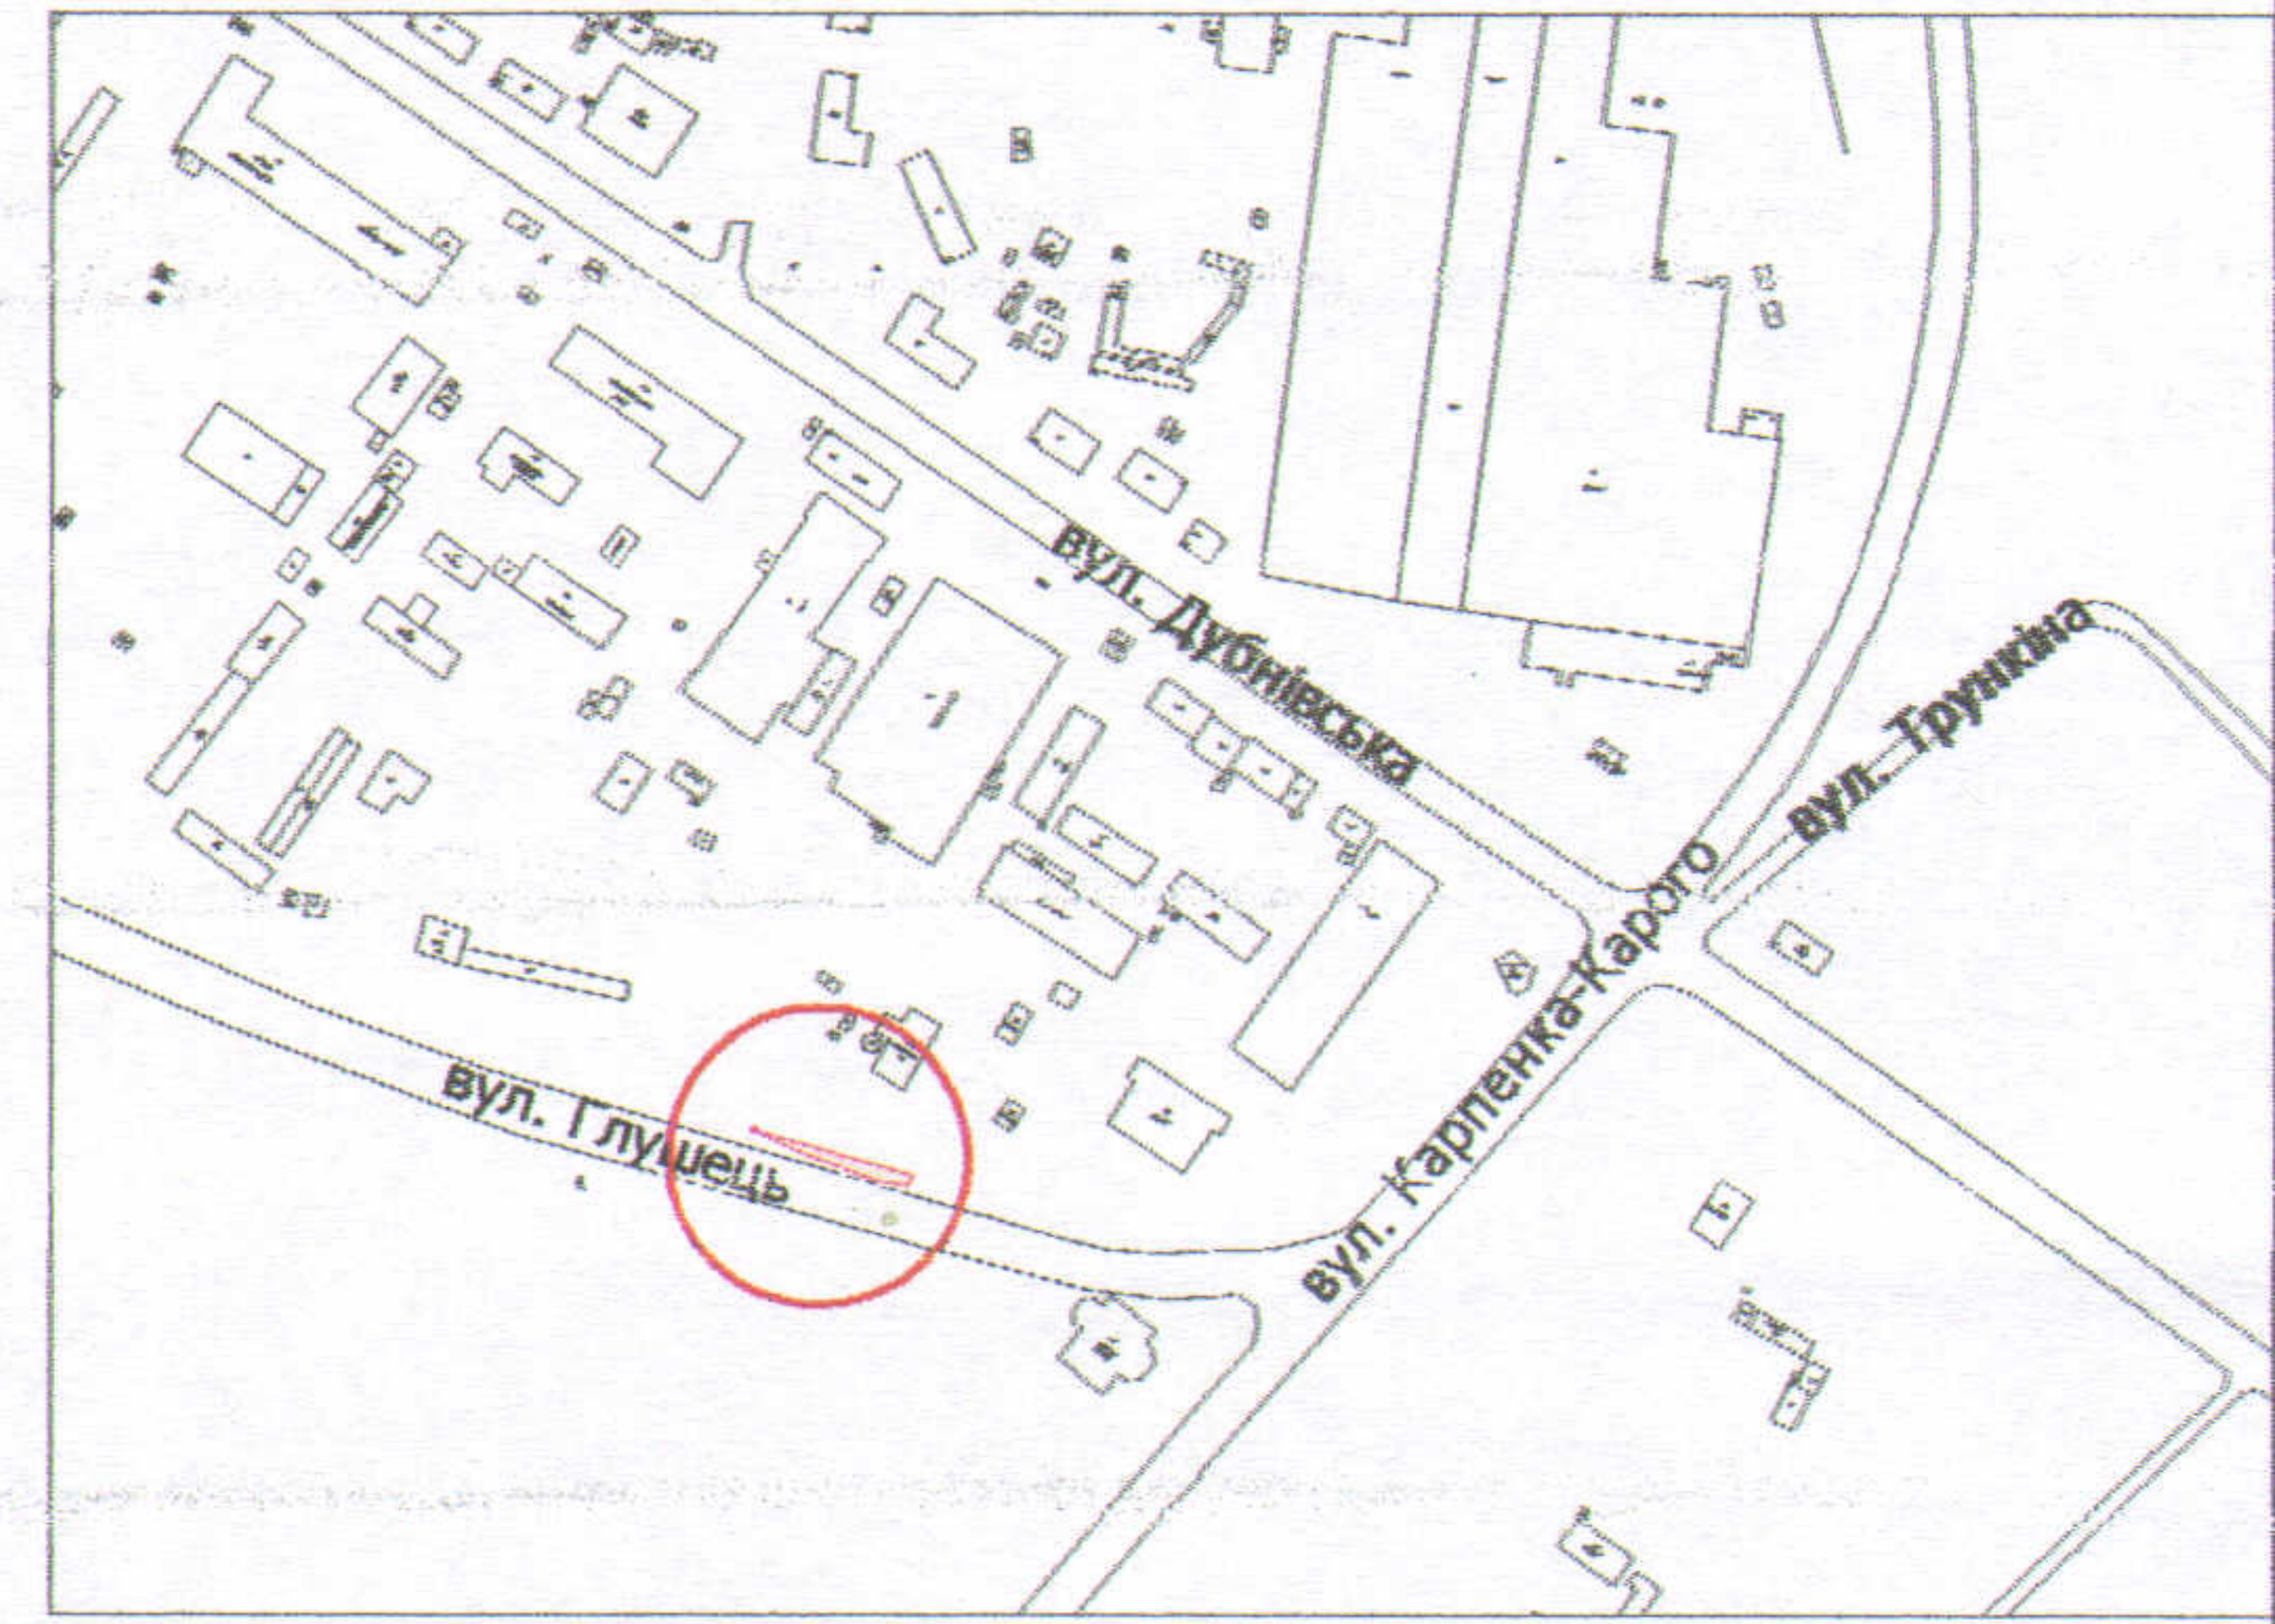

УМОВНІ ПОЗНАЧЕННЯ

- 0,0173 га** — земельна ділянка, що надається в оренду в межах "червоних ліній" для обслуговування виробничих приміщень
- 0,0173 га** — земельна ділянка, що була надана в оренду згідно з договором оренди землі від 27.04.2007 за № 040707700143
- 0,2478 га** — земельна ділянка у власності ТзОВ "ТЕХКОММАШ", згідно з Державним актом на право власності на земельну ділянку від 29.03.2007 за № 020707700030 (Серія ЯД №277256) для обслуговування виробничих приміщень
- 0,0056 га** — обмеження, встановлені щодо використання земельної ділянки (охоронні зони навколо інженерних комунікацій (01.08) - водопровід, каналізація, підземна кабельна лінія електропередачі)

СЕКРЕТАР МІСЬКОЇ РАДИ _____ Григорій ПУСТОВІТ

| | | | | |
|---------------------|-----------------|--------------------|-------|-------------|
| Директор | Завадський В.М. | Масштаб 1: 500 | | |
| Перевірив | Завадський В.М. | Площа ділянки (га) | З них | |
| Виконав | Сілок О.П. | | | у власність |
| ПП "Луцькземресурс" | | 0,0173 | - | 0,0173 |