

**ПЛАН  
земельної ділянки**

Додаток до рішення міської ради  
№ \_\_\_\_\_ від " \_\_\_\_ " \_\_\_\_\_ 20 \_\_\_\_ р.



Кадастровий №: 0710100000:31:058:0021

Адреса: м. Луцьк, вул. Пирогова, 37

Землекористувач:

громадянка Литвиненко Віра Григорівна

Ситуаційна схема

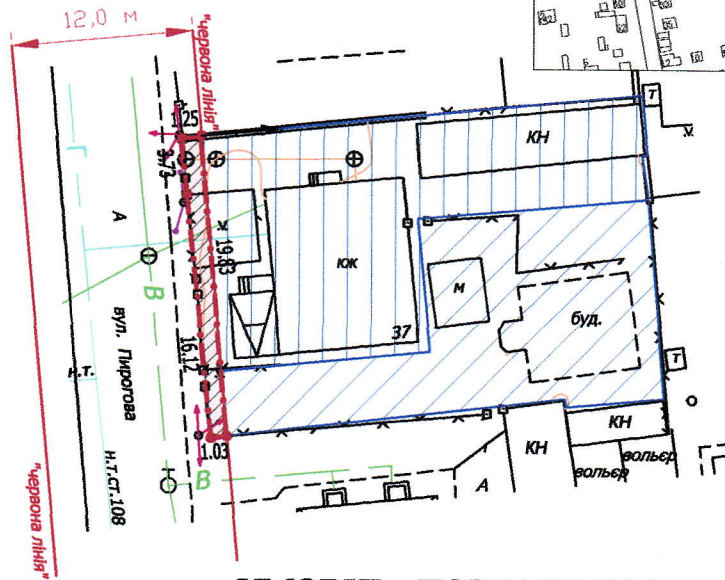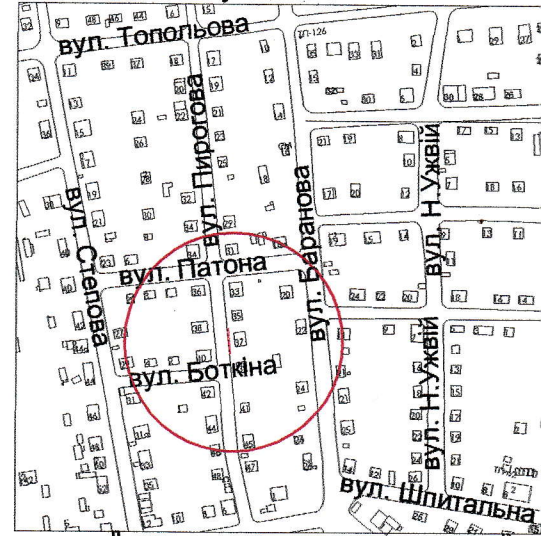

**УМОВНІ ПОЗНАЧЕННЯ**

- 0,0023 га** — земельна ділянка, що надається в оренду в межах "червоних ліній" для обслуговування жилого будинку, господарських будівель і споруд
- 0,0023 га** — земельна ділянка, що була надана в оренду гр. Литвиненко В.Г. згідно з договором оренди землі від 16.10.2012 за № 071010004000729
- 0,0203 га** — земельна ділянка у власності гр. Литвиненко В.Г. згідно з Державним актом на право власності на земельну ділянку від 03.12.2012 за № 071010001001887 (Серія ЯМ № 479378), для будівництва та обслуговування жилого будинку, господарських будівель і споруд
- 0,0255 га** — земельна ділянка у власності гр. Литвиненко В.Г., згідно з Державним актом на право власності на земельну ділянку від 03.12.2012 за № 071010001001888 (Серія ЯМ № 479379), для будівництва та обслуговування жилого будинку, господарських будівель і споруд
- 0,0023 га** — обмеження, встановлені щодо використання земельної ділянки (охоронні зони навколо інженерних комунікацій (01.08) - водопровід, повітряна лінія електропередачі, повітряна лінія електрозв'язку)

Депутат міської ради,  
головуючий на пленарному засіданні

**Борис СМАЛЬ**

Директор	Крисак А.І.	Масштаб 1: 500	Площа ділянки (га)	3 них	
Відповідальний за якість робіт	Галецький Д.В.			у власність	в оренду
Виконав	Смаль О.А. Інженер-землевпорядник ГАЛЕЦЬКИЙ ДМИТРО ВАДИМОВИЧ		0,0023	-	0,0023