

ПЛАН
земельної ділянки



Додаток до рішення міської ради
№ _____ від "___" _____ 20__ р.

Кадастровий номер: 0710100000:41:025:0056

Адреса: м. Луцьк, вул. Ранкова, 26

Землекористувач:
громадянин Хом'як Віктор Володимирович

Ситуаційна схема

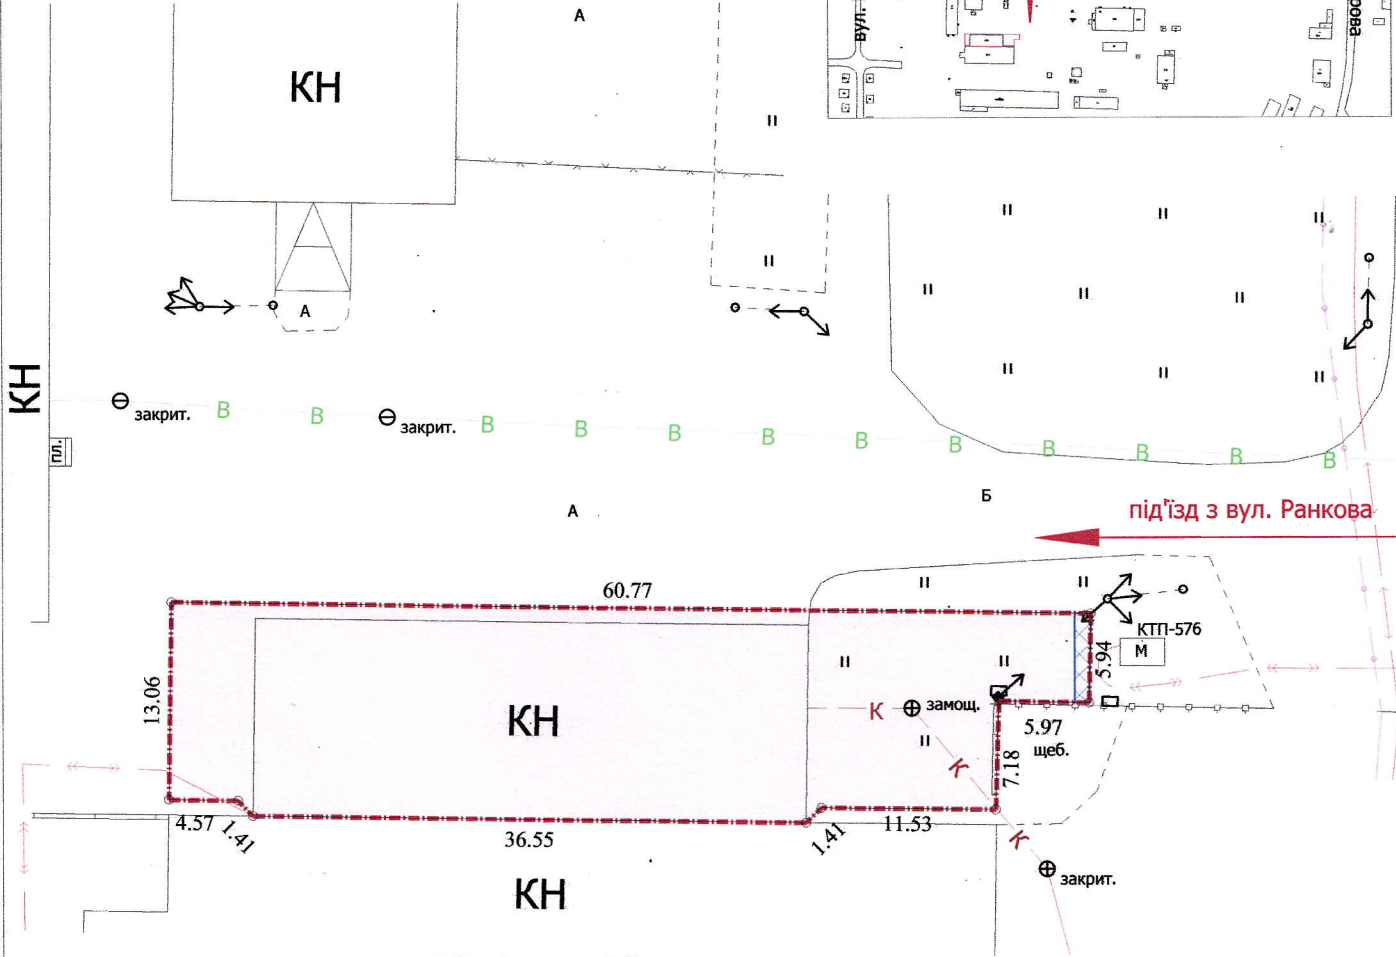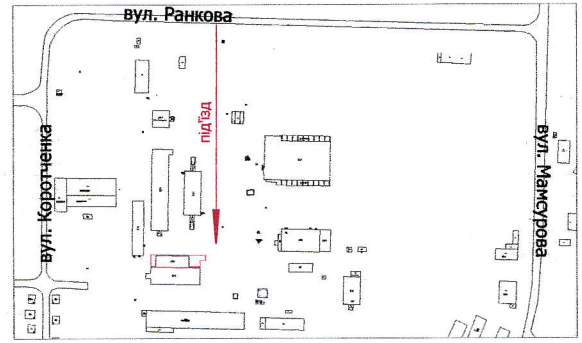

УМОВНІ ПОЗНАЧЕННЯ

0,0788 га — земельна ділянка, що надається в оренду для будівництва та обслуговування складського приміщення (J 11.02 - Для розміщення та експлуатації основних, підсобних і допоміжних будівель та споруд підприємств переробної, машинобудівної та іншої промисловості)

0,0006 га — обмеження, встановлені щодо використання земельної ділянки (охоронні зони навколо (вздовж) об'єкта енергетичної системи (01.05) - КТП-576)

ДЕПУТАТ МІСЬКОЇ РАДИ,
головуючий на пленарному засіданні

Борис СМАЛЬ

Завадський В.М.
Завадський В.М.
Слюк О.І.
Завадський Василь
№ 002215
ІПП "Луцькземресурс"

Масштаб 1: 500

Площа ділянки (га)	З них	
	у власність	в оренду
0,0788	-	0,0788