



Кадастровий номер: 0710100000:22:095:0017

Адреса: м. Луцьк, вул. Щусева, 10

Землекористувач:

Комунальний заклад "Луцька загальноосвітня школа
I-III ступенів №17 Луцької міської ради"

Ситуаційний план

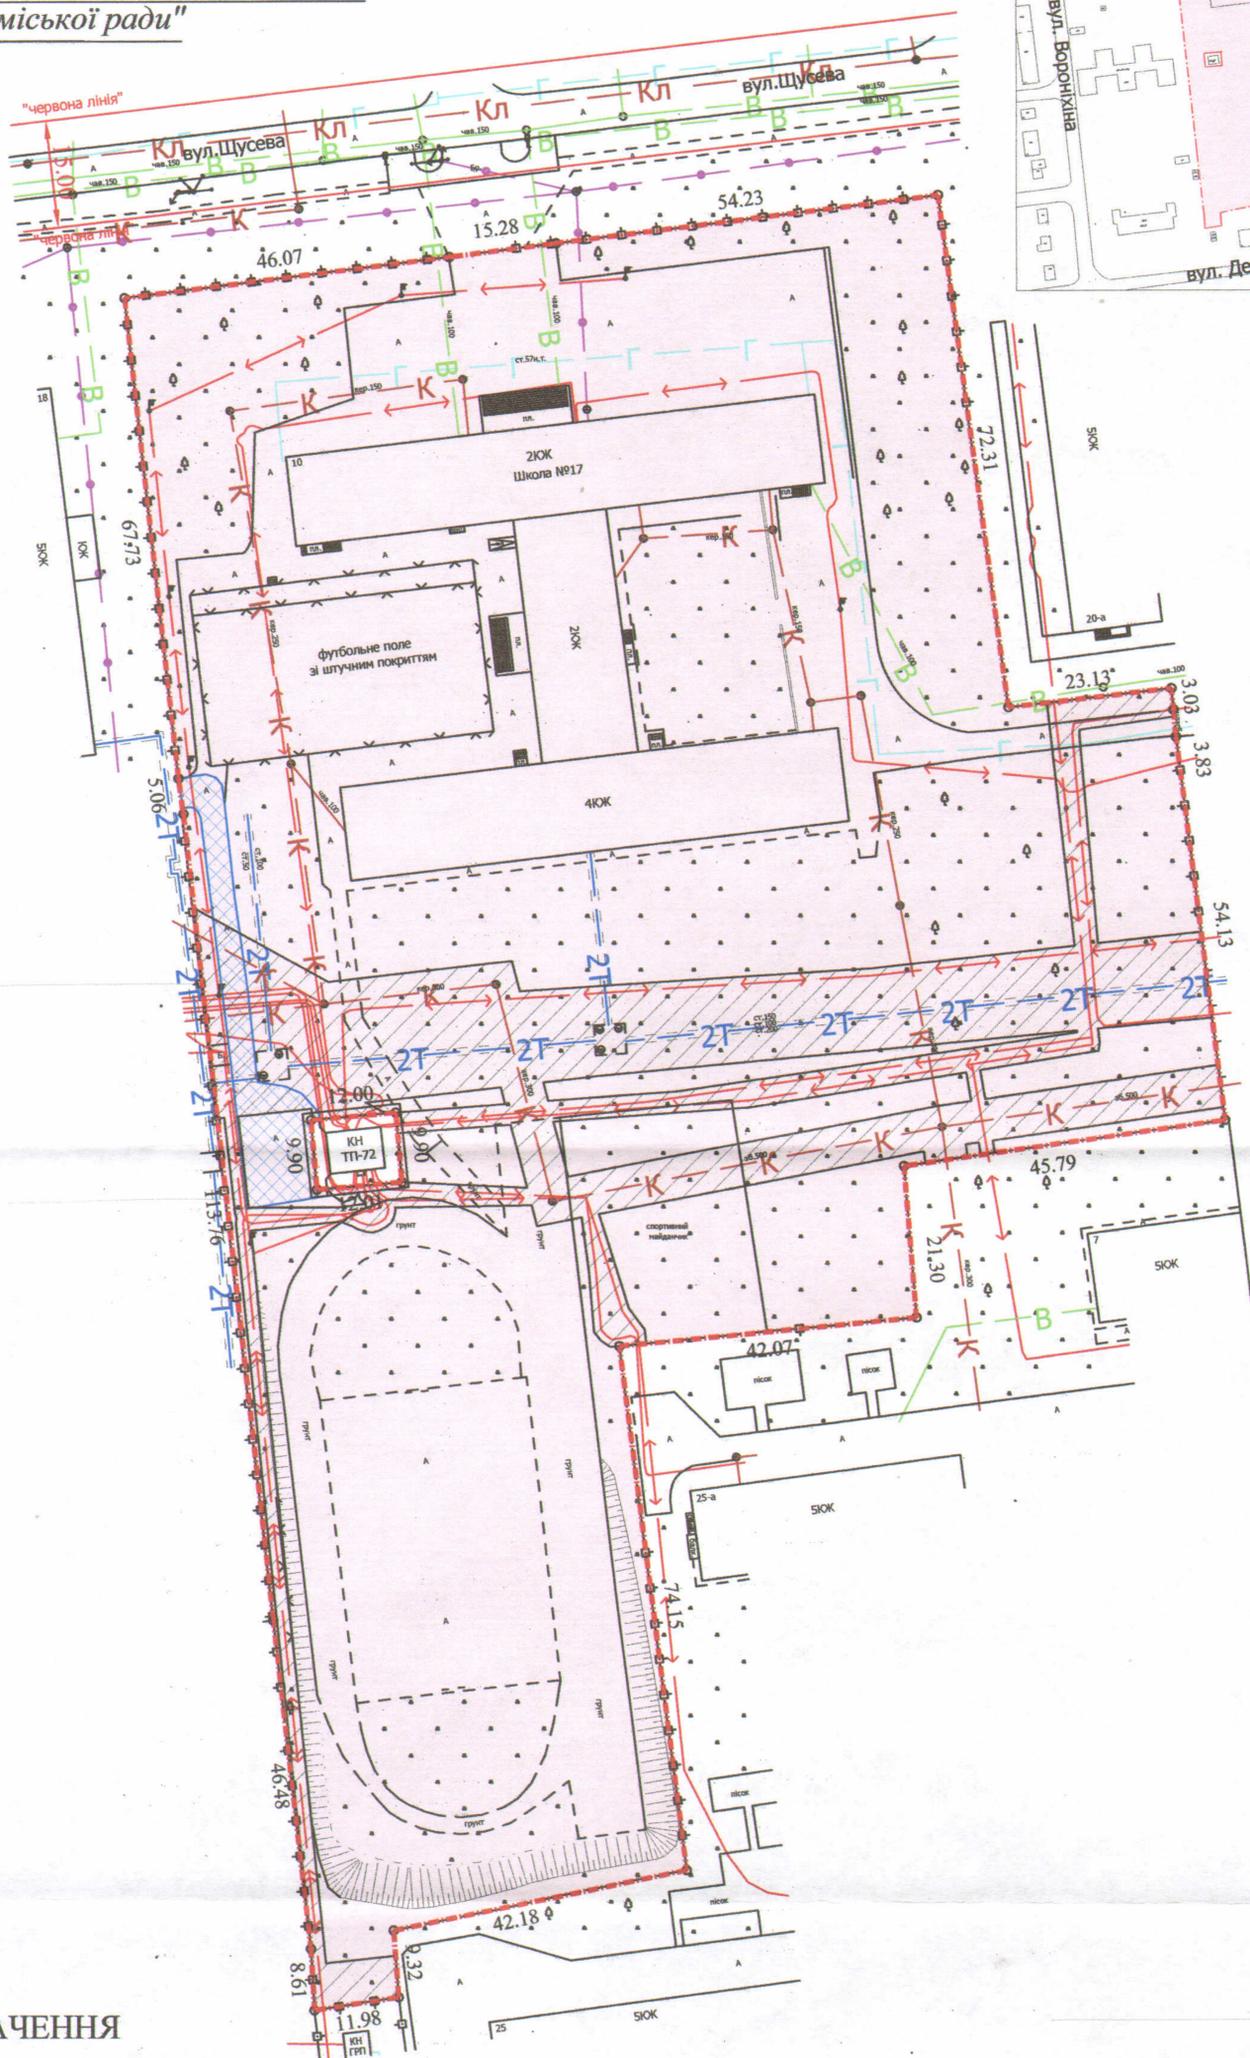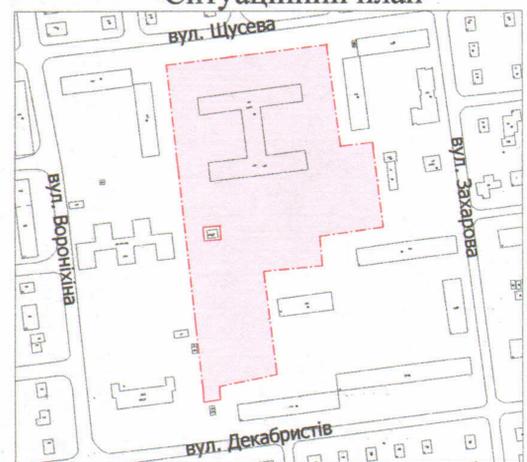

УМОВНІ ПОЗНАЧЕННЯ

- 2,3132 га** — земельна ділянка, що надається в постійне користування для будівництва та обслуговування будівель закладів освіти (В.03.02)
- 0,0045 га** — обмеження, встановлені щодо використання земельної ділянки (охоронні зони навколо (вздовж) об'єкта енергетичної системи (01.05) - ТП-72)
- 0,3752 га** — обмеження, встановлені щодо використання земельної ділянки (охоронні зони навколо інженерних комунікацій (01.08) - каналізація, теплотраса, ГРП, підземна кабельна лінія електропередачі)
- 0,0335 га** — обмеження, встановлені щодо використання земельної ділянки (сервітут, встановлений щодо земельної ділянки (07.02) - право проїзду на транспортному засобі по наявному шляху)

ДЕПУТАТ МІСЬКОЇ РАДИ,
головуючий на пленарному засіданні

Борис СМАЛЬ

Директор	<i>[Підпис]</i>	Завадський В.М.
Перевірив	<i>[Підпис]</i>	Завадський В.М.
Виконав	<i>[Підпис]</i>	Сльок О.П.

Масштаб 1: 1 000

Площа ділянки (га)	З них	
	у власність	в постійне користування
2,3132	-	2,3132

