

ПЛАН  
земельної ділянки

Додаток до рішення міської ради  
№ \_\_\_\_\_ від " \_\_\_\_ " \_\_\_\_\_ 20 \_\_\_\_ р.


Кадастровий номер: 0710100000:11:027:0022

Адреса: м. Луцьк, вул. Винниченка, 8

Землекористувач:

Луцький національний технічний університет

Ситуаційна схема

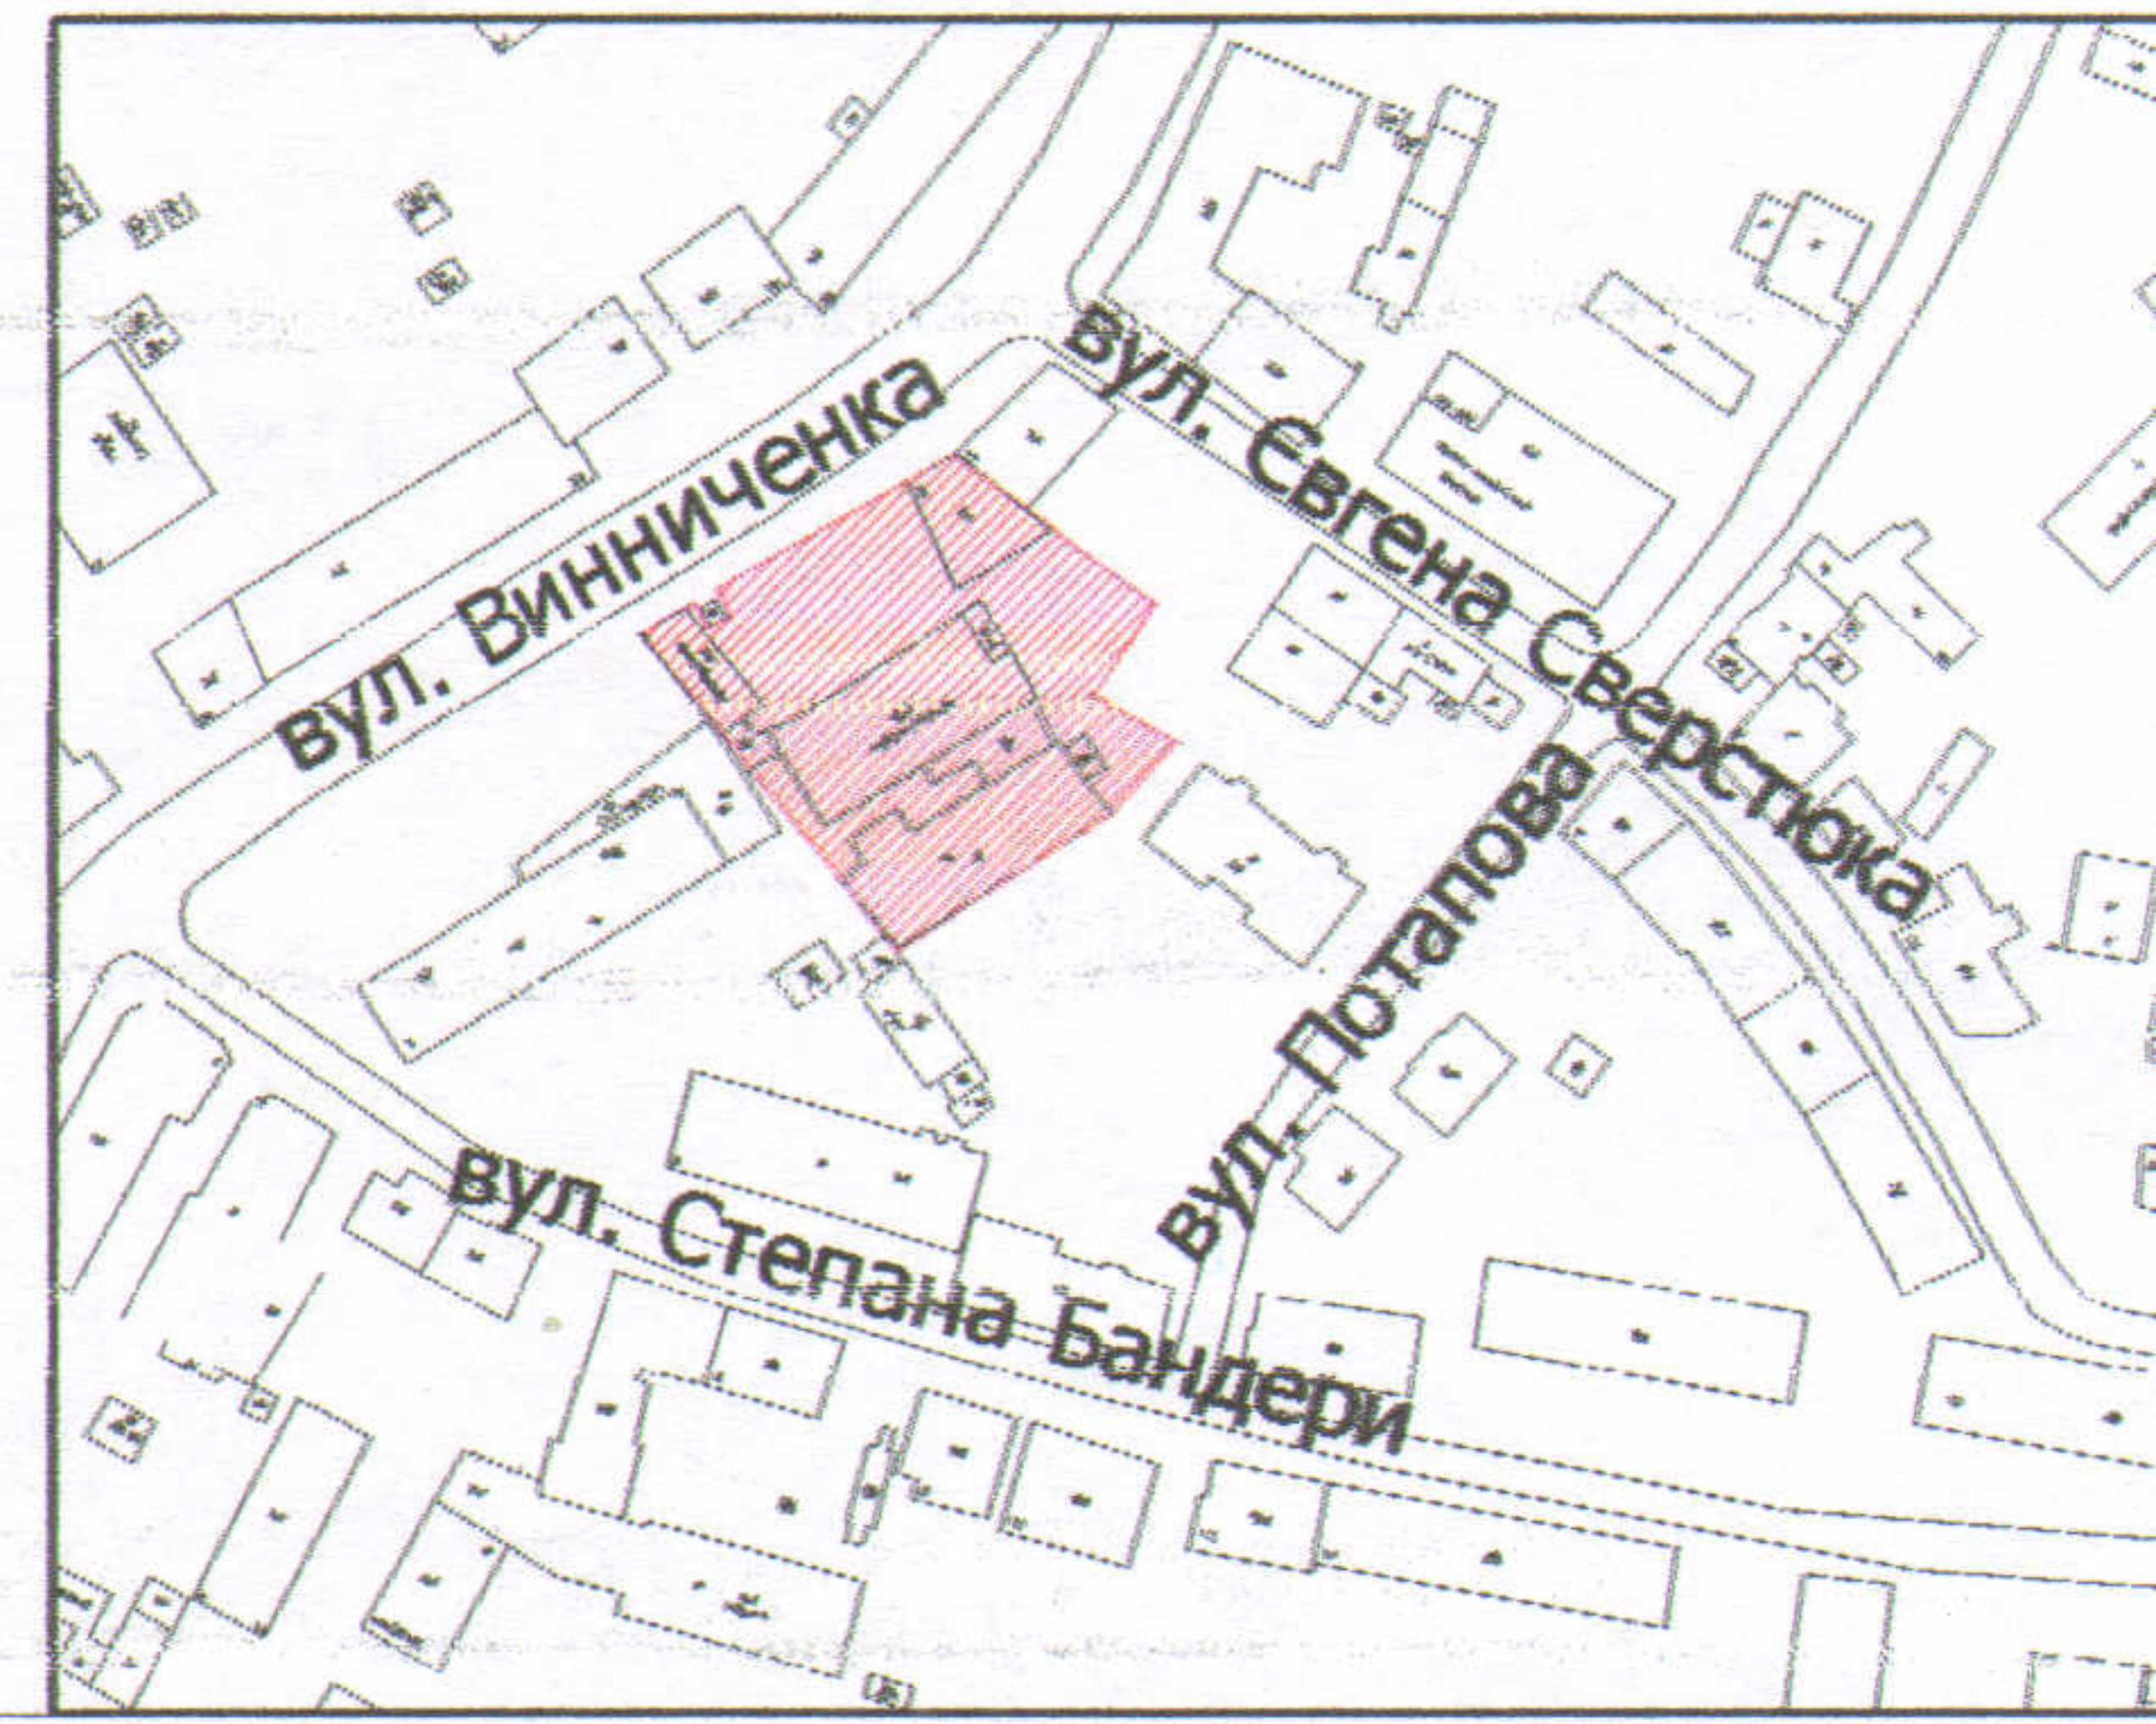

УМОВНІ ПОЗНАЧЕННЯ

**0,2802 га** — земельна ділянка, що планується до надання в постійне користування для будівництва та обслуговування будівель закладів освіти (В.03.02)

**0,0010 га** — обмеження, встановлені щодо використання земельної ділянки (охоронні зони навколо інженерних комунікацій (01.08) - каналізація)

СЕКРЕТАР МІСЬКОЇ РАДИ \_\_\_\_\_ Григорій ПУСТОВІТ



Масштаб 1: 500

Директор	Завадський В.М.	Площа ділянки (га)	З них	
Перевірив	Завадський В.М.		в постійне користування	в оренду
Виконав	Сідюк О.П.	0,2802	0,2802	-