

**ПЛАН**  
земельної ділянки


Додаток до рішення міської ради  
№ \_\_\_\_\_ від "\_\_\_" \_\_\_\_\_ 20\_\_ р.

Кадастровий № : 0710100000:34:078:0037

Адреса: м. Луцьк, вул. Садовського, 1/2

Землекористувач:  
громадянин Чикірда Назарій Леонідович

Ситуаційна схема

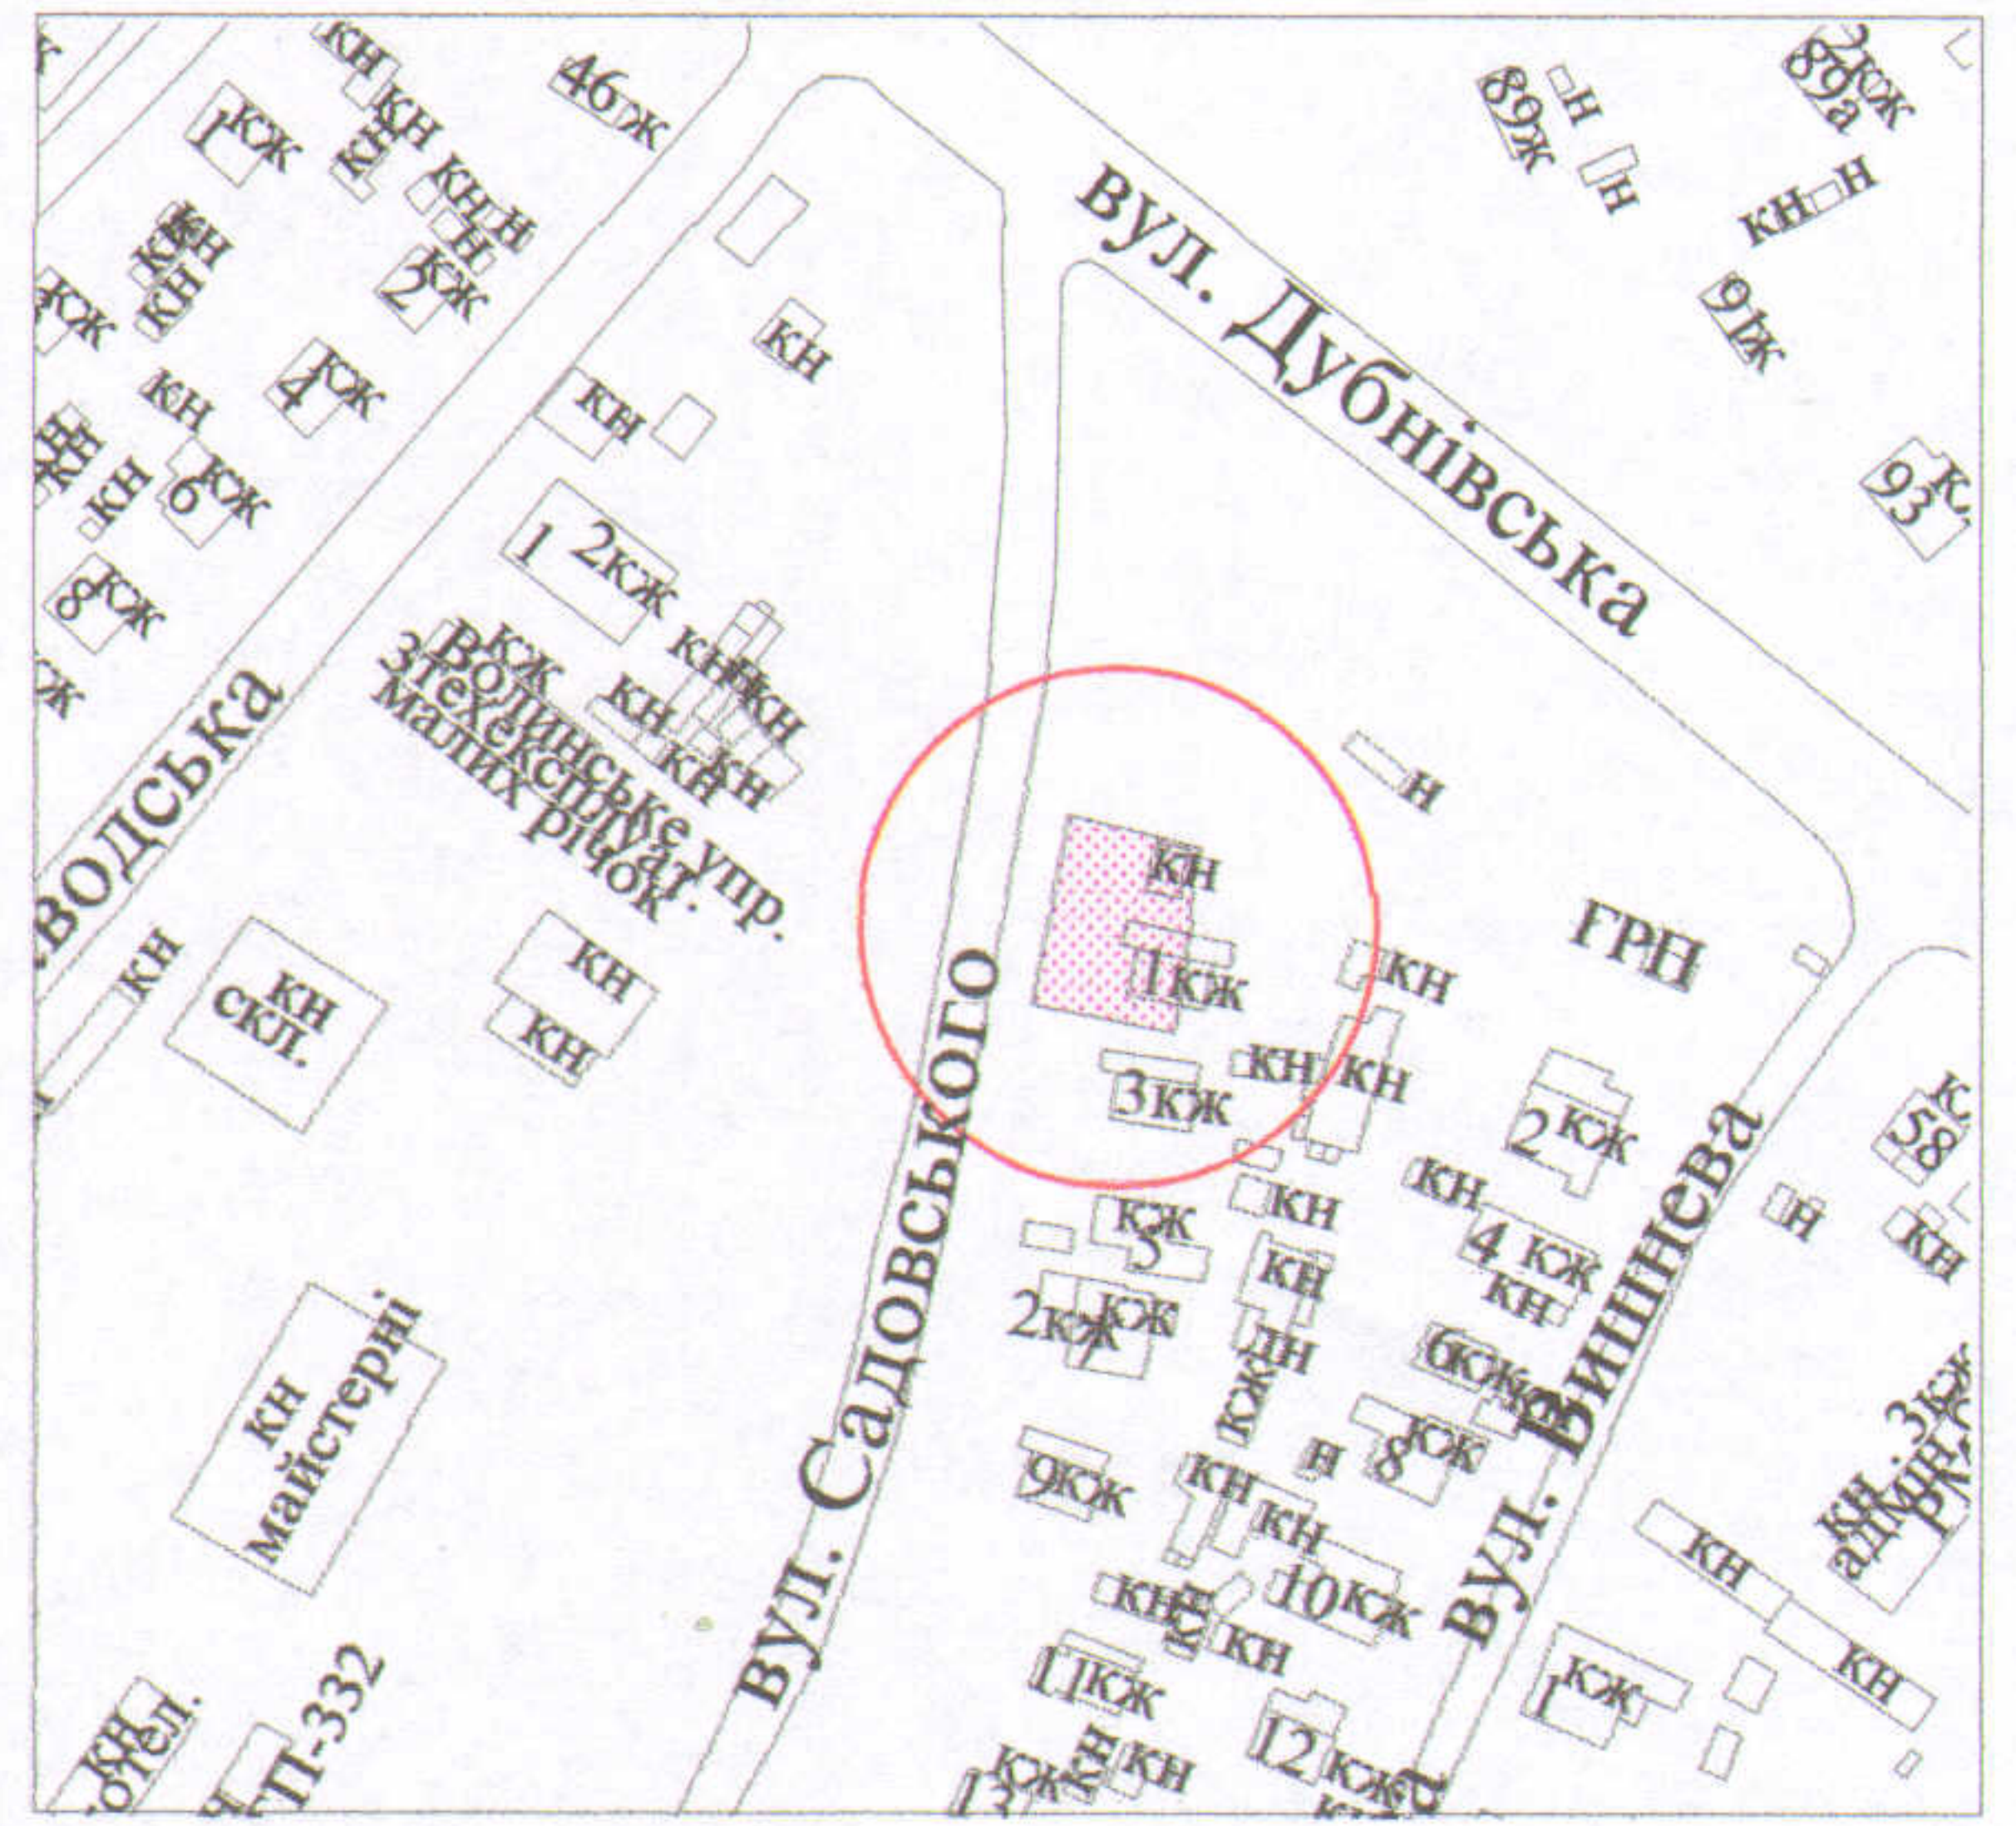

**УМОВНІ ПОЗНАЧЕННЯ**

- 0,0473 га** - земельна ділянка, що передається у власність для будівництва та обслуговування жилого будинку, господарських будівель і споруд
- 0,0315 га** - обмеження, встановлені щодо використання земельної ділянки (охоронні зони навколо інженерних комунікацій (01.08) - водопровід, газопровід, повітряні лінії електрозв'язку, підземна кабельна лінія електрозв'язку)
- 0,0008 га** - сервітут, встановлений щодо використання земельної ділянки, яка перебуває у власності громадянина Герлинського В.С. (інші земельні сервітутути (07.10) - для обслуговування частини капітальної споруди громадянина Чикірди Н.Л.)
- 0,0504 га** - земельна ділянка громадянина Герлинського В.С., право власності на яку зареєстроване в Державному реєстрі речових прав на нерухоме майно від 21.02.2020, номер запису про право власності: 35605870, для будівництва і обслуговування житлового будинку, господарських будівель і споруд (присадибна ділянка)

**СЕКРЕТАР МІСЬКОЇ РАДИ**

**Григорій ПУСТОВІТ**

Підприємець <b>О.В.Холодков</b> ВОЛОДИМИРОВИЧ № 013624 <b>ФІЗИЧНА ОСОБА-ПІДПРИЄМЕЦЬ</b> <b>ХОЛОДКОВ ОЛЕКСАНДР</b> <b>ВОЛОДИМИРОВИЧ</b>	Масштаб 1 : 500		
	Площа ділянки (га)	З них	
0,0473	у власність	в оренду	
	0,0473	-	