



Кадастровий номер: 0710100000:21:110:0039

Адреса: м. Луцьк, вул. Чернишевського, 126-а

Землекористувач:

громадянка Прачук Тетяна Анатоліївна

Ситуаційний план

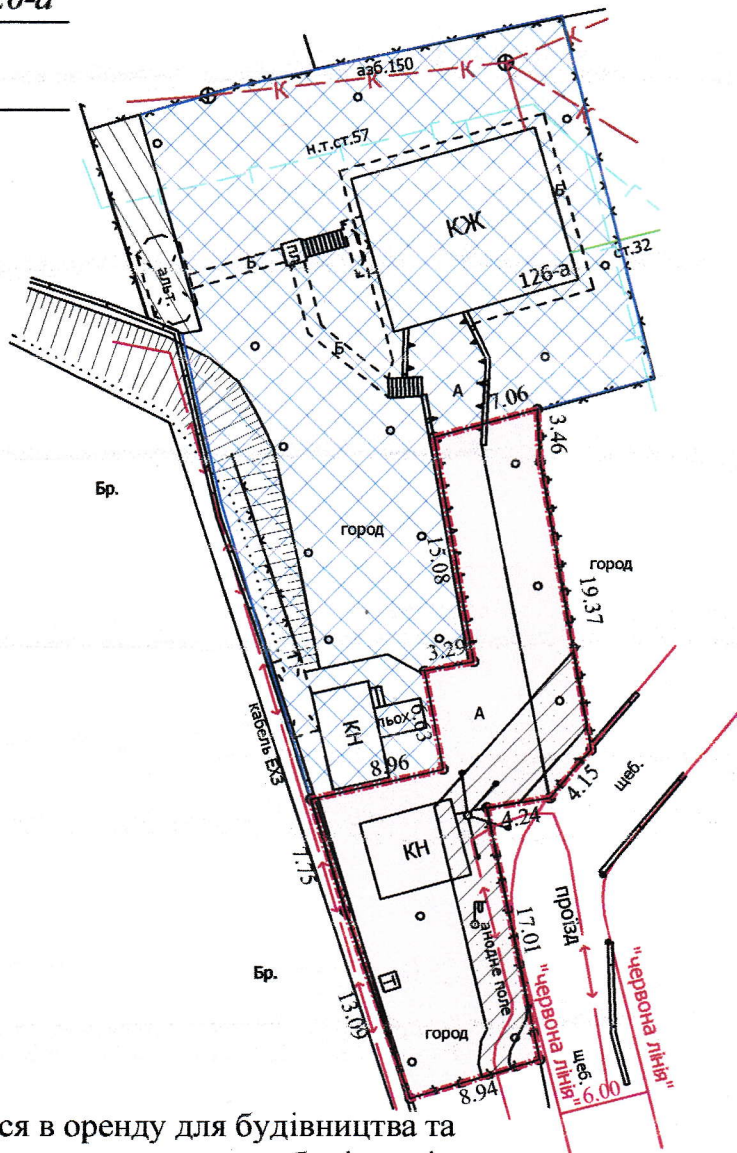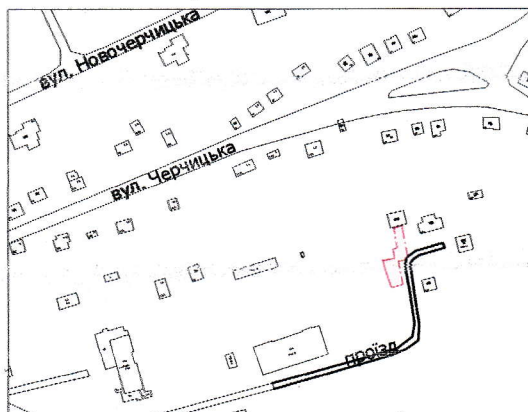

УМОВНІ ПОЗНАЧЕННЯ

0,0395 га

— земельна ділянка, що надається в оренду для будівництва та обслуговування жилого будинку, господарських будівель і споруд

0,0395 га

— земельна ділянка, що була надана в оренду гр. Прачук Т.А. (право власності Луцької міської територіальної громади в особі Луцької міської ради зареєстроване в Державному реєстрі речових прав на нерухоме майно 20.01.2014, номер запису про право власності: 4320237)

0,1000 га

— земельна ділянка у власності гр. Прачук Т.А., згідно з Державним актом на право власності на земельну ділянку від 26.03.2008 за № 010807700319 (ЯД № 306044) для будівництва і обслуговування жилого будинку, господарських будівель і споруд

0,0101 га

— обмеження, встановлені щодо використання земельної ділянки (охоронні зони навколо інженерних комунікацій (01.08) - повітряна лінія електрозв'язку, підземна кабельна лінія електропередачі)

0,0047га

— землекористування гр. Прачук Т.А.

СЕКРЕТАР МІСЬКОЇ РАДИ

Григорій ПУСТОВІТ

Директор	Завадський В.М.
Перевірив	Завадський В.М.
Виконав	Жунич О.Ю.

Масштаб 1: 500

ІПП "Луцькземресурс"

Площа ділянки (га)	З них	
	у власність	в оренду
0,0395	-	0,0395