

ПЛАН  
земельної ділянки

Додаток до рішення міської ради  
№ \_\_\_\_\_ від "\_\_\_" \_\_\_\_\_ 202\_\_ р.



Кадастровий номер: 0710100000:21:110:0061

Адреса: м. Луцьк, вул. Чернишевського, 126-а

Землекористувач:

громадянка Прачук Тетяна Анатоліївна

Ситуаційний план

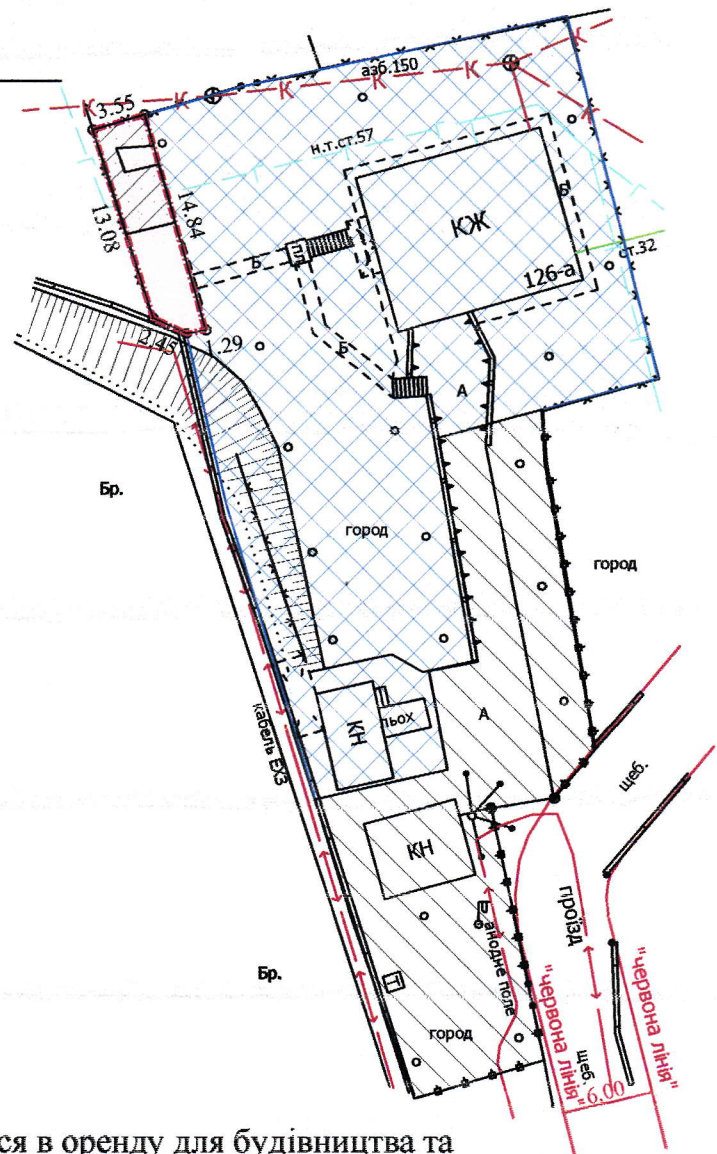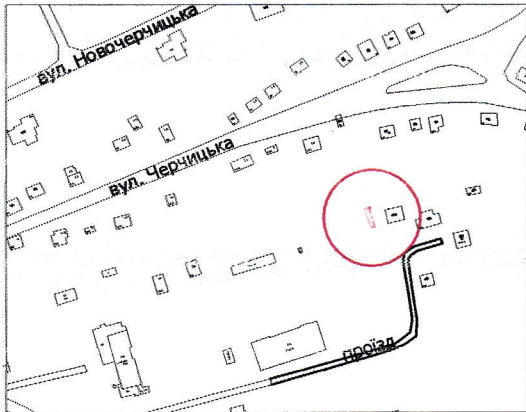

УМОВНІ ПОЗНАЧЕННЯ

- 0,0047 га** — земельна ділянка, що надається в оренду для будівництва та обслуговування жилого будинку, господарських будівель і споруд
- 0,0047 га** — земельна ділянка, що була надана в оренду гр. Прачук Т.А. (право власності Луцької міської територіальної громади в особі Луцької міської ради зареєстроване в Державному реєстрі речових прав на нерухоме майно 20.01.2014, номер запису про право власності: 4320237)
- 0,1000 га** — земельна ділянка у власності гр. Прачук Т.А., згідно з Державним актом на право власності на земельну ділянку від 26.03.2008 за № 010807700319 (ЯД № 306044) для будівництва і обслуговування жилого будинку, господарських будівель і споруд
- 0,0022 га** — обмеження, встановлені щодо використання земельної ділянки (охоронні зони навколо інженерних комунікацій (01.08) - каналізація, газопровід)
- 0,0395 га** — землекористування гр. Прачук Т.А.

СЕКРЕТАР МІСЬКОЇ РАДИ

Григорій ПУСТОВІТ

Директор — Завальський В.М.  
Перевірив — Завальський В.М.  
Виконав — Кошунь О.Ю.

Масштаб 1: 500

Площа ділянки (га)	З них	
	у власність	в оренду
0,0047	-	0,0047

ПІІ "Луцькземресурс"