


ПЛАН  
земельної ділянки

Додаток до рішення міської ради  
№ \_\_\_\_\_ від "\_\_\_" \_\_\_\_\_ 20\_\_ р.

Кадастровий номер: 0710100000:34:051:0050  
Адреса: м. Луцьк, вул. Теремнівська, 47  
Землекористувачі:  
громадянин Вовчик Михайло Володимирович

Ситуаційна схема

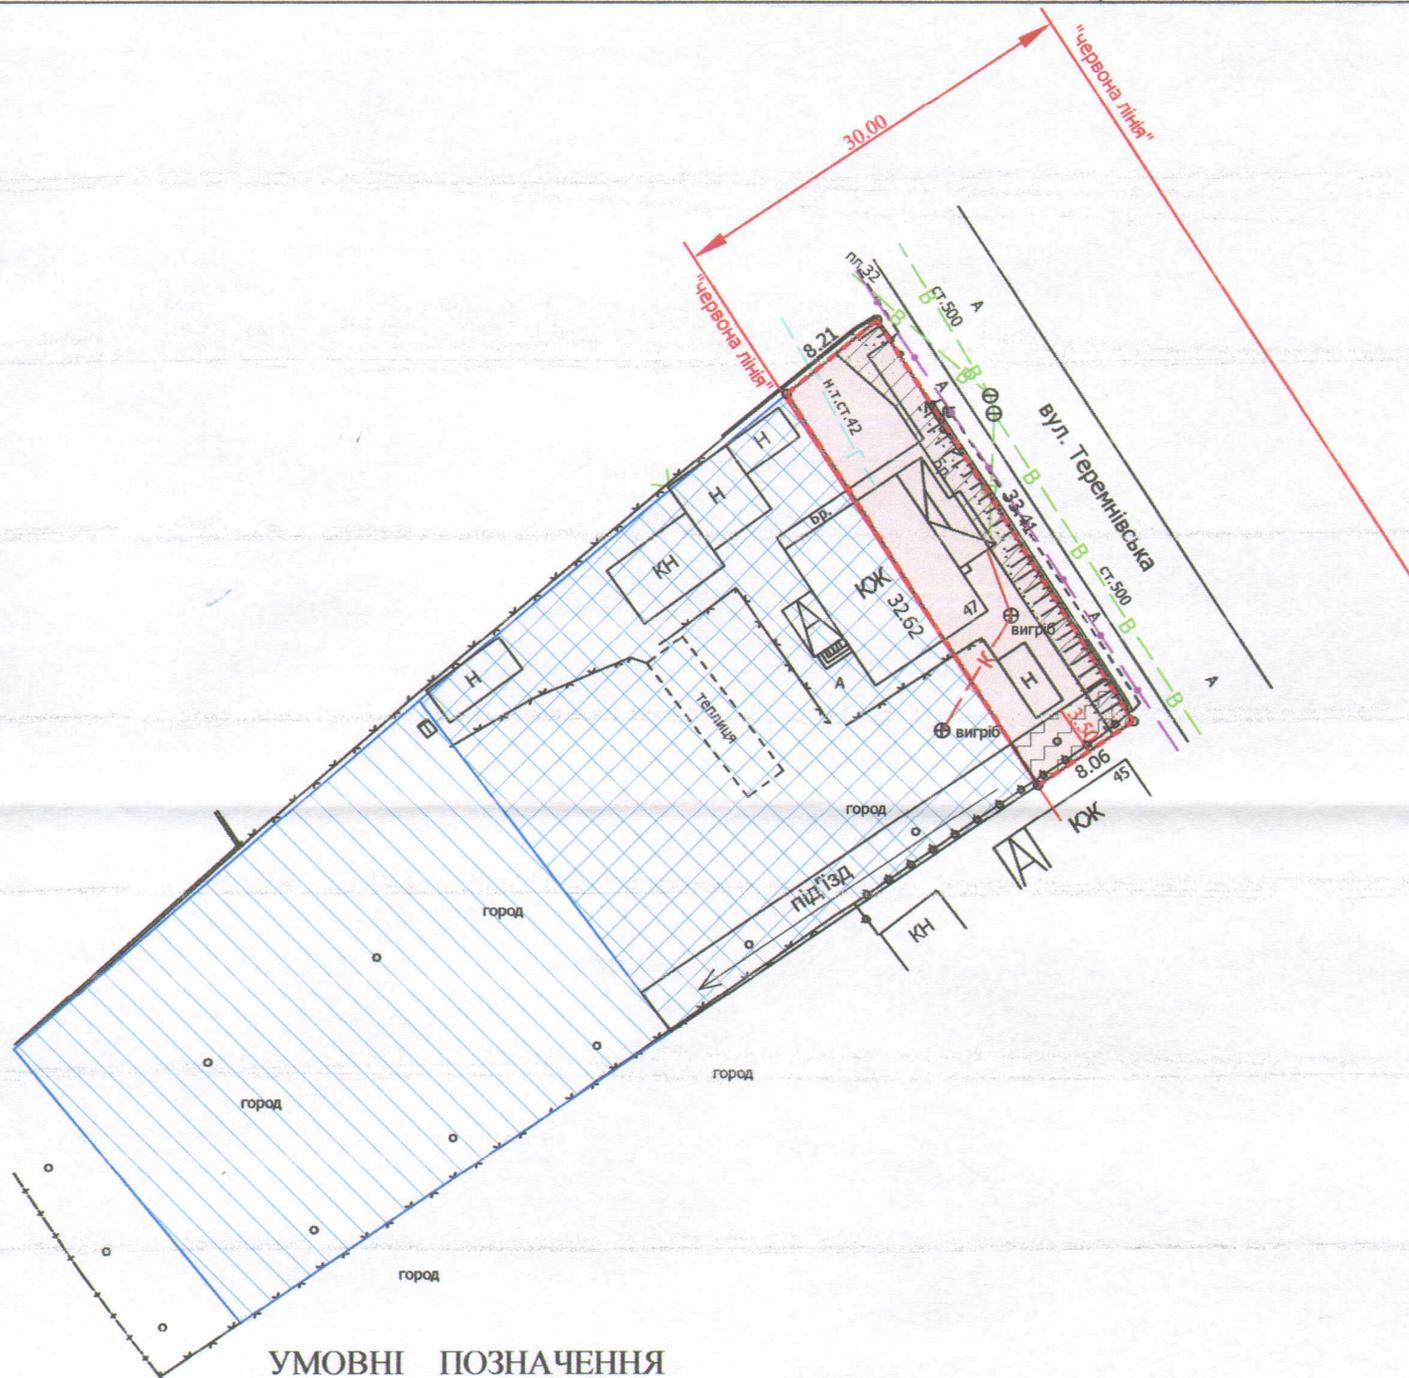

УМОВНІ ПОЗНАЧЕННЯ

- 0,0268 га** — земельна ділянка, що надається в оренду в межах "червоних ліній" для обслуговування жилого будинку, господарських будівель і споруд
- 0,0268 га** — земельна ділянка, що була надана в оренду гр. Вовчику М.В., згідно з договором оренди землі від 29.05.2009 за № 040907700312
- 0,1000 га** — земельна ділянка у власності гр. Вовчика М.В., згідно з Державним актом на право власності на земельну ділянку від 29.05.2009 за №010907700705 (Серія ЯЕ №323793), для будівництва та обслуговування жилого будинку, господарських будівель і споруд
- 0,1000 га** — земельна ділянка у власності гр. Вовчика В.М. для будівництва та обслуговування жилого будинку, господарських будівель і споруд
- 0,0092 га** — обмеження, встановлені щодо використання земельної ділянки (охоронні зони навколо інженерних комунікацій (01.08) - водопровід, повітряна лінія електропередачі, підземна кабельна лінія електрозв'язку)
- 0,0028 га** — обмеження, встановлені щодо використання земельної ділянки (сервітут, встановлений щодо земельної ділянки (07.02) - право проїзду на транспортному засобі по наявному шляху)

СЕКРЕТАР МІСЬКОЇ РАДИ \_\_\_\_\_ Григорій ПУСТОВІТ

Директор	Завадський В.М.
Перевірив	Завадський В.М.
Виконав	Клепан О.В.
ПІП "Луцькземресурс"	

Масштаб 1: 500

Площа ділянки (га)	З них	
	у власність	в оренду
0,0268	-	0,0268