

ПЛАН
земельної ділянки

Додаток до рішення міської ради
№ _____ від "___" _____ 2020 р.

Кадастровий номер: 0710100000:11:100:0024

Адреса: м. Луцьк, вул. Караїмська, 21

Землекористувачі:



громадянка Хорзова Ірина Леонідівна

громадянин Лук'ячук Сергій Миколайович

громадянка Лук'ячук Ніна Степанівна

громадянин Лук'ячук Юрій Миколайович

Ситуаційна схема

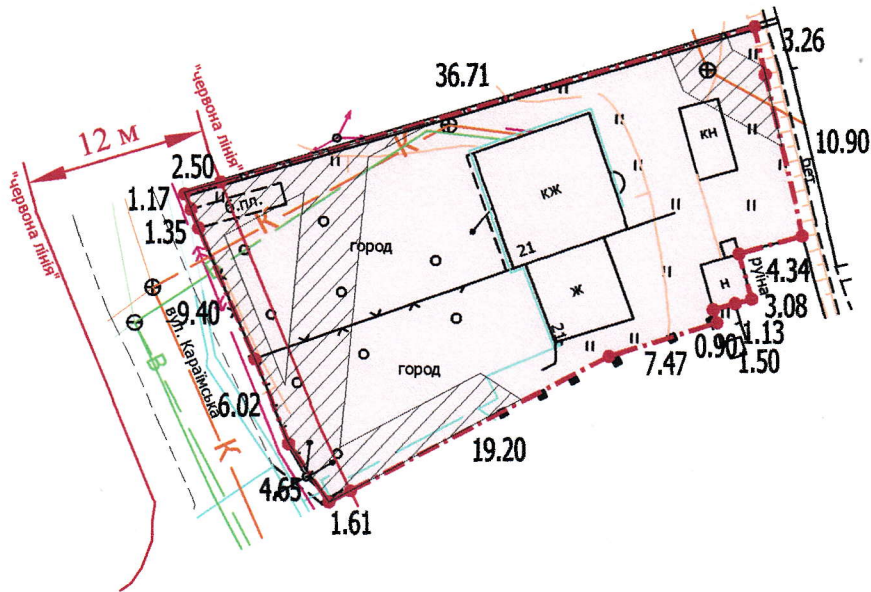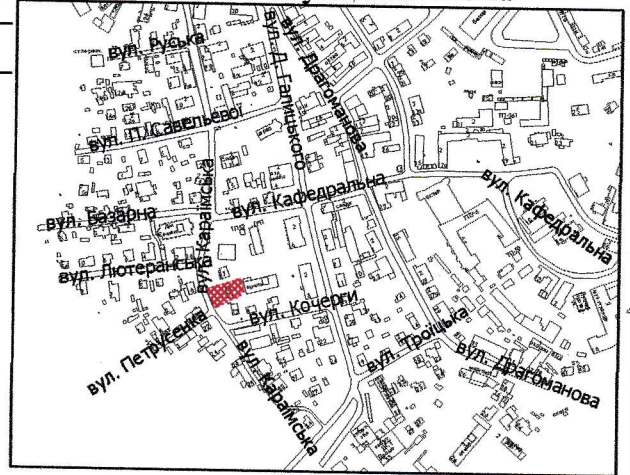

УМОВНІ ПОЗНАЧЕННЯ

0,0708 га — земельна ділянка, що надається в оренду для будівництва та обслуговування жилого будинку, господарських будівель і споруд [В.02.01 - Для будівництва і обслуговування житлового будинку, господарських будівель і споруд (присадибна ділянка)]

0,0187 га — обмеження, встановлені щодо використання земельної ділянки (охоронна зона навколо інженерних комунікацій (01.08) - каналізація, підземна кабельна лінія електропередачі, повітряна лінія електропередачі, повітряна лінія електрозв'язку, газопровід)

СЕКРЕТАР МІСЬКОЇ РАДИ

Григорій ПУСТОВІТ

Директор Відповідальний за якість робіт		Крисак А.І.	Масштаб 1: 500		
Виконав		Галецький Д.В.			
		Смець О.А.	Площа ділянки (га)	З них	
				у власність	в оренду
			0,0708	-	0,0708