

ПЛАН
земельної ділянки

Кадастровий номер: 0710100000:21:029:0060


Адреса: м. Луцьк, вул. Шевченка, 13

Землекористувач:

ТОВАРИСТВО З ОБМЕЖЕНОЮ ВІДПОВІДАЛЬНІСТЮ
"ПРОМТЕКССЕРВІС"

Додаток до рішення міської ради
№ від " " 20 р.

Ситуаційний план

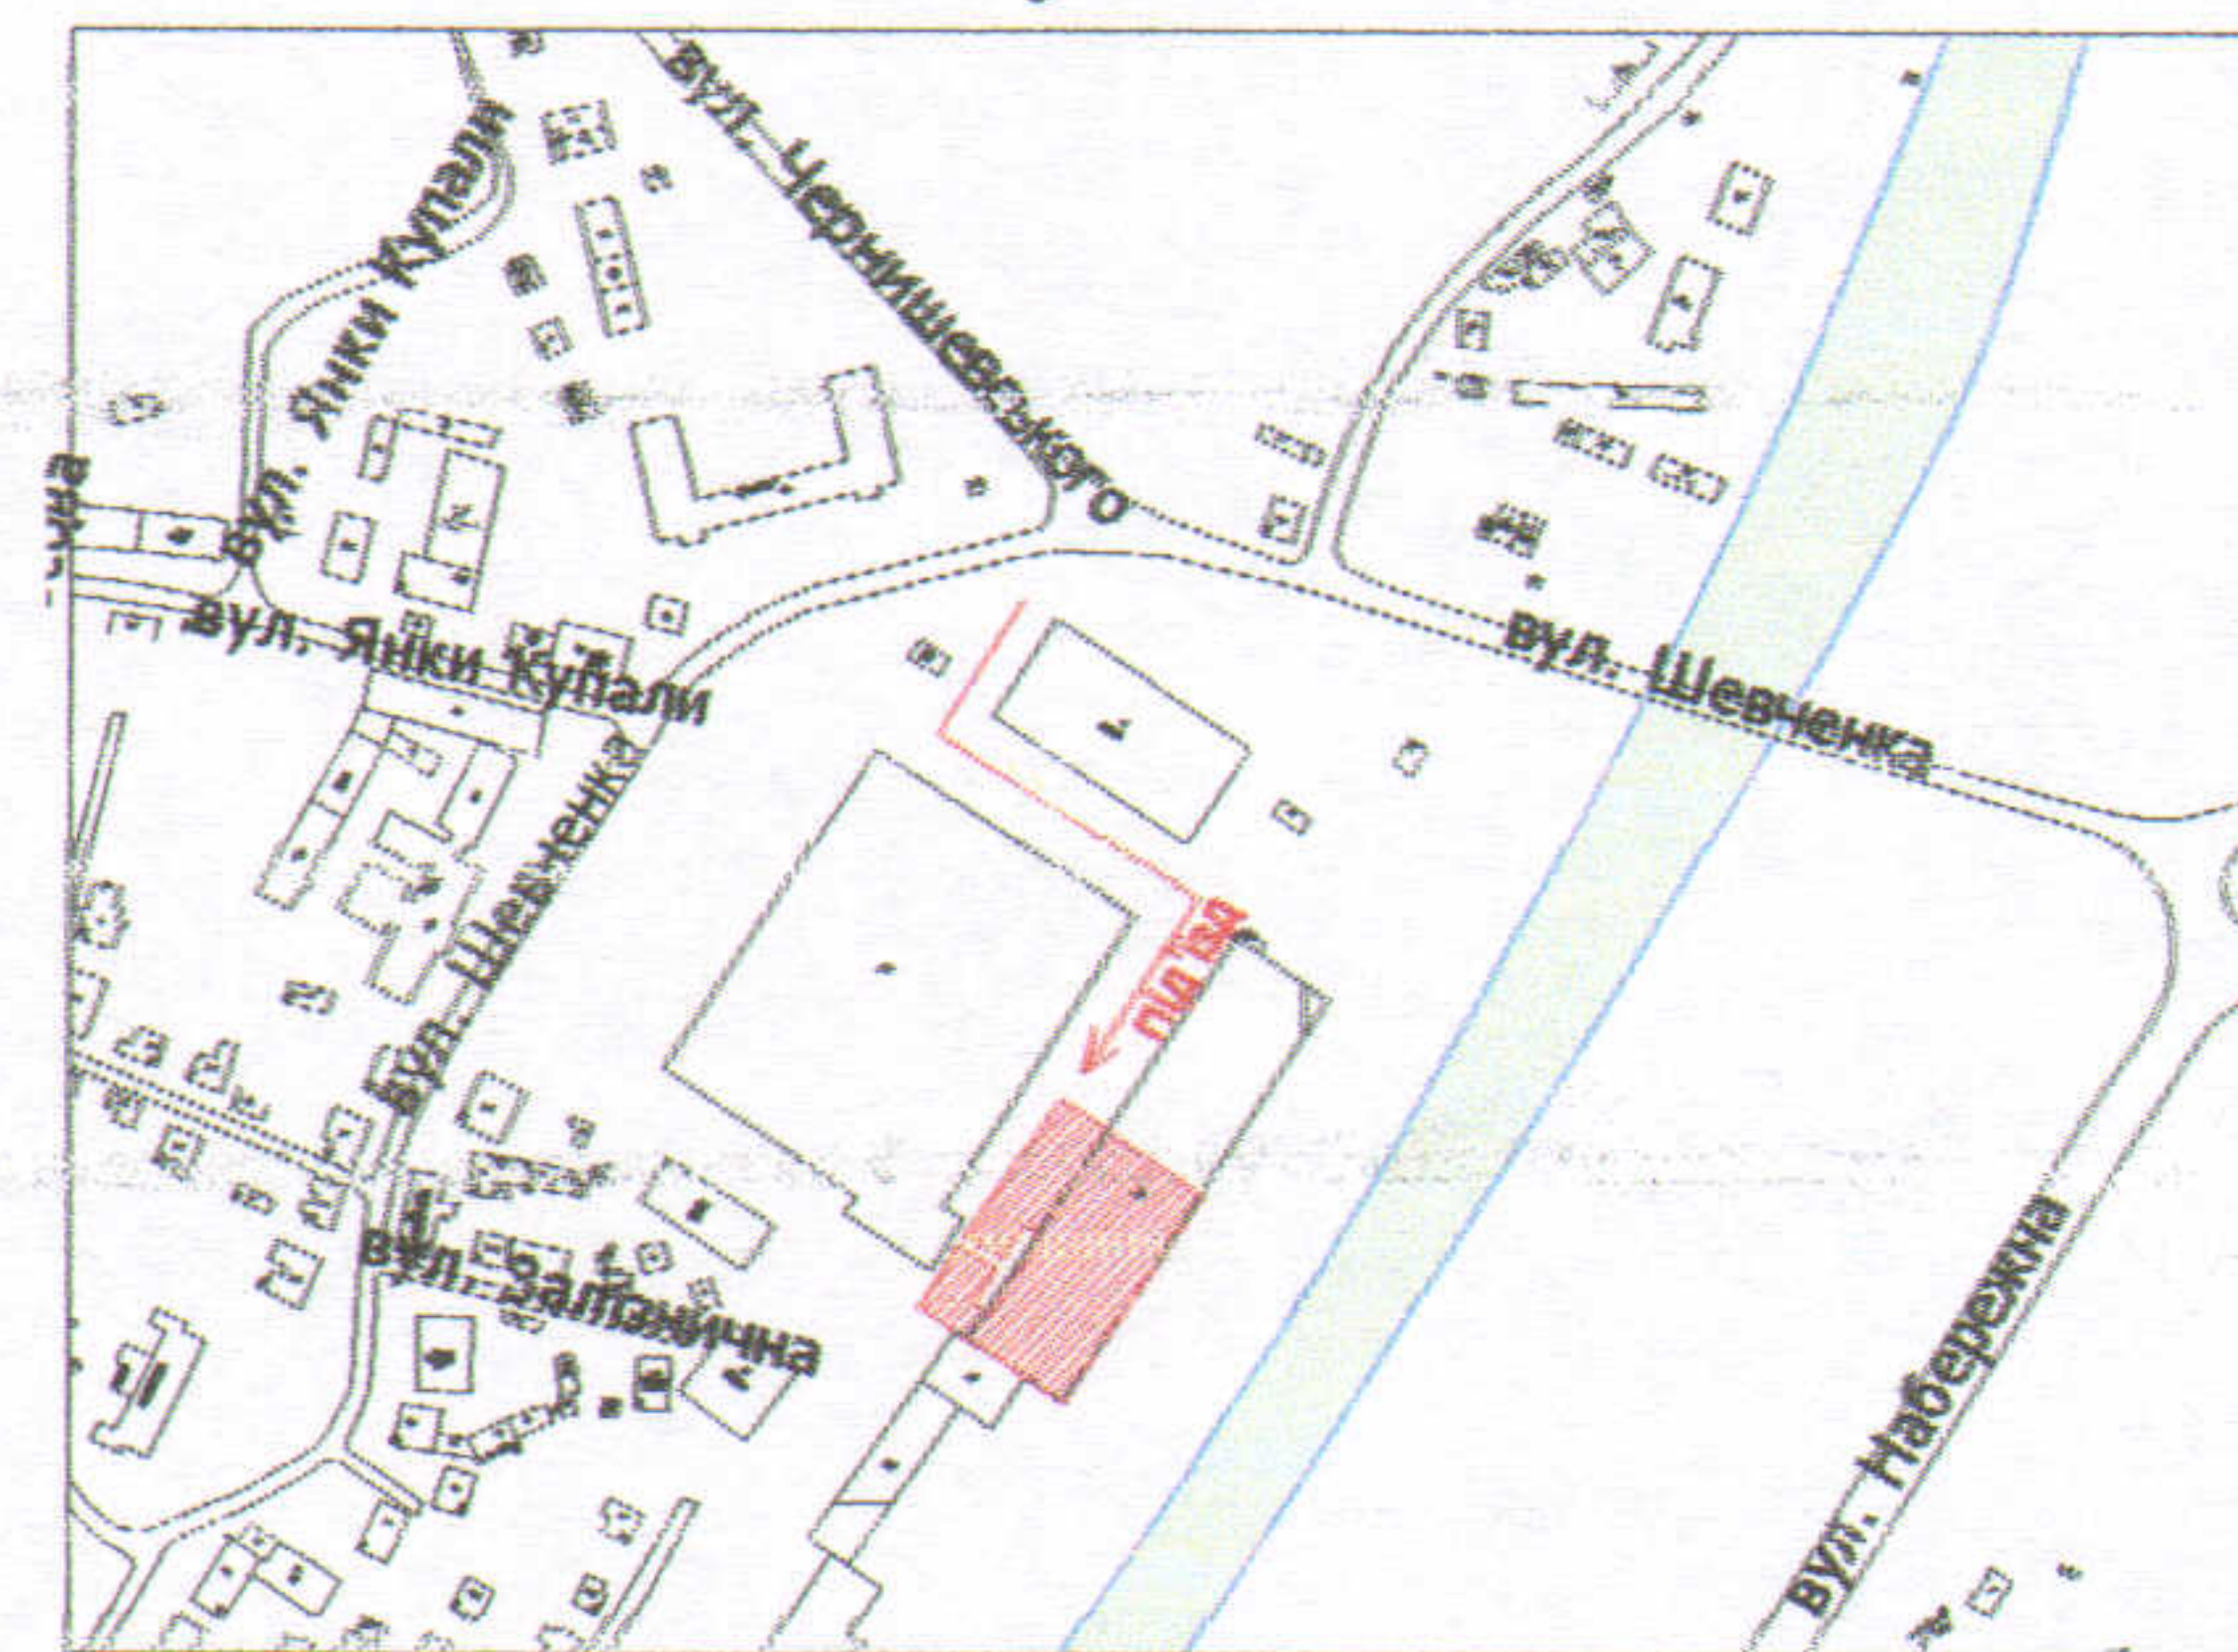

УМОВНІ ПОЗНАЧЕННЯ

- 0,4068 га** — земельна ділянка, що надається в оренду для будівництва та обслуговування багатоквартирного будинку з вбудовано-прибудованими нежитловими приміщеннями
- 0,4068 га** — земельна ділянка Луцької міської територіальної громади, від імені якої діє Луцька міська рада, право власності на яку зареєстроване в Державному реєстрі речових прав на нерухоме майно 23.06.2020, номер запису про право власності: 37047931
- 0,0898 га** — обмеження, встановлені щодо використання земельної ділянки (охоронні зони навколо інженерних комунікацій (01.08) - водопровід, каналізація, газопровід, підземна кабельна ланія електропередачі)

СЕКРЕТАР МІСЬКОЇ РАДИ

Григорій ПУСТОВІТ

Директор	Завадський В.М.
Перевірив	Завадський В.М.
Виконав	Кунці О.Ю.

М.П. Луцькземресурс

Масштаб 1: 500

Площа ділянки (га)	З них	
	у власність	в оренду
0,4068	-	0,4068