

ПЛАН  
земельної ділянки


Ситуаційна схема

Кадастровий №: 0710100000:34:069:0068

Адреса: м. Луцьк, вул. Рівненська, 116

Землекористувач:

громадянка Гордійчук Ірина Петрівна

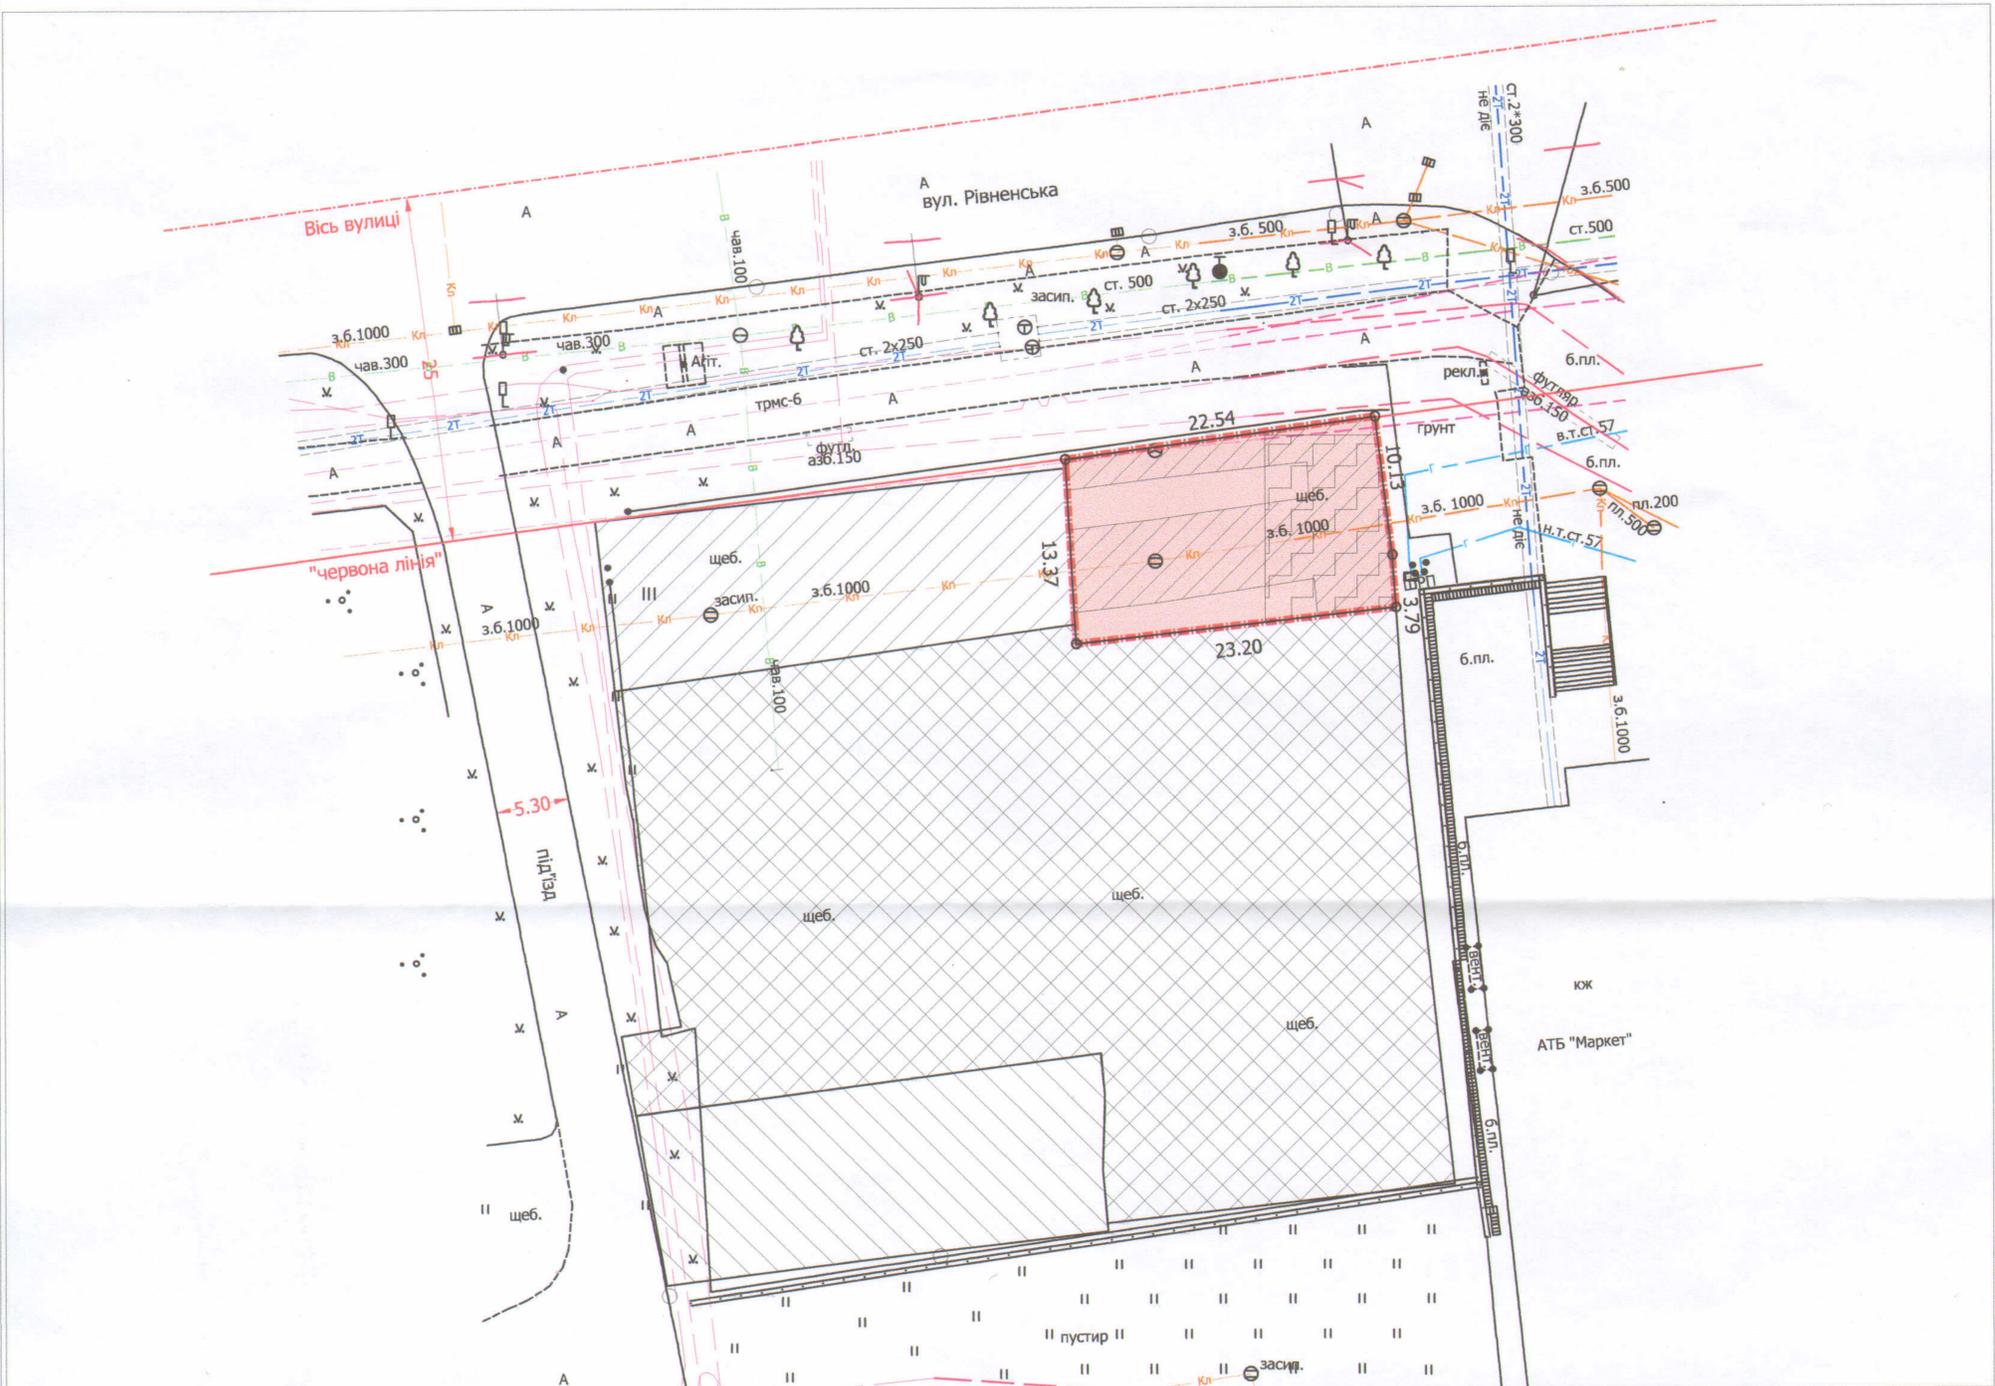

УМОВНІ ПОЗНАЧЕННЯ

- 0.0313 га** - земельна ділянка, що надається в оренду для будівництва та обслуговування жилого будинку, господарських будівель і споруд
- 0.0313 га** - земельна ділянка, що була надана в оренду громадянці Гордійчук І.П. згідно з договором оренди землі від 11.09.2009 за № 040907700467
- 0,2000 га** - земельна ділянка громадянки Гордійчук І.П., право власності на яку зареєстроване в Державному реєстрі речових прав на нерухоме майно від 29.05.2020, номер запису про право власності: 36738326
- 0,0398 га** - землекористування громадянки Гордійчук І.П.
- 0,0415 га** - землекористування громадянки Гордійчук І.П.
- 0,0115 га** - обмеження встановлені щодо використання земельної ділянки (охоронна зона навколо (вздовж) об'єкта транспорту (01.05) - шафний регуляторний пункт (ШРП))
- 0,0220 га** - обмеження встановлені щодо використання земельної ділянки (охоронна зона навколо інженерних комунікацій (01.08) - газопровід, каналізація, підземна кабельна лінія електропередачі, підземна кабельна лінія електрозв'язку)

СЕКРЕТАР МІСЬКОЇ РАДИ \_\_\_\_\_

Григорій ПУСТОВІТ

Кваліфікаційний сертифікат  
інженера-землевпорядника  
від 24.10.2013 № 011345

Данкевич Дмитро  
Олександрович

Масштаб 1 : 500

Фізична особа-підприємець	Відповідальний за якість робіт	Площа ділянки (га)	з них:	
			у власність	в оренду
Данкевич Д.О.	Данкевич Д.О.	0.0313	---	0.0313