

ПЛАН  
земельної ділянки

Додаток до рішення міської ради  
№ \_\_\_\_\_ від "\_\_\_" \_\_\_\_\_ 20\_\_ р.



Кадастровий номер: 0710100000:11:035:0028

Адреса: м. Луцьк, вул. Коперника, 8-а

Землекористувач:

громадянка Корольчук Ірина Анатоліївна

Ситуаційний план

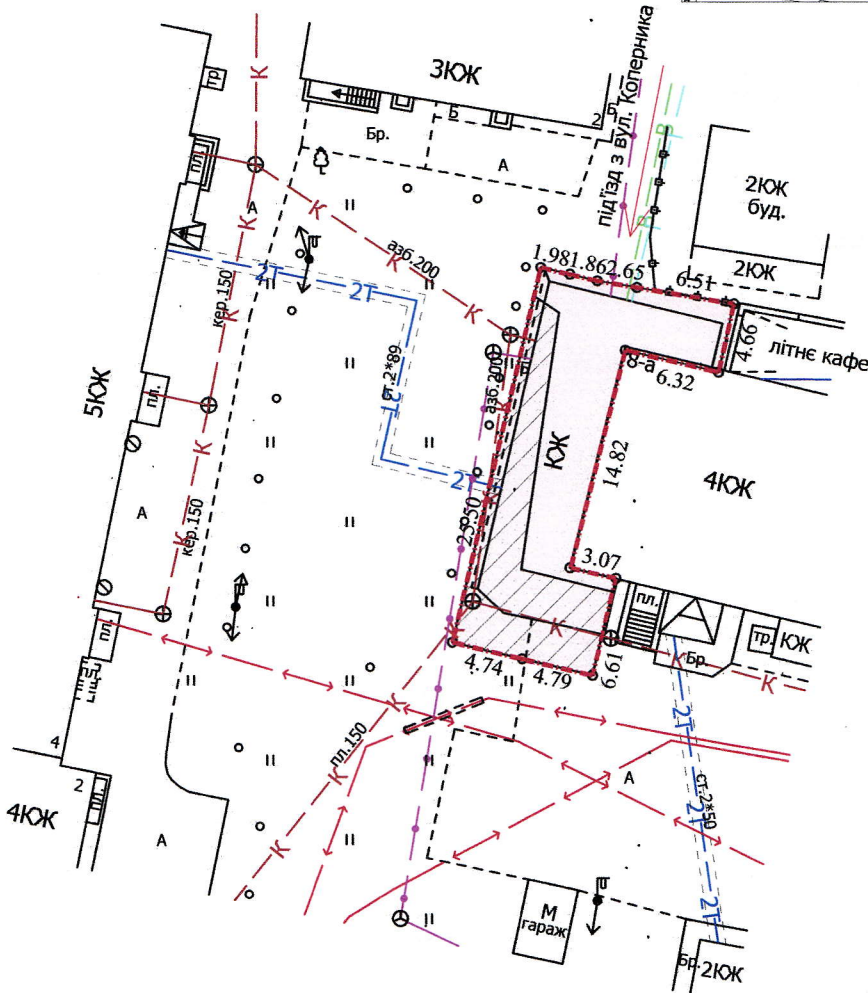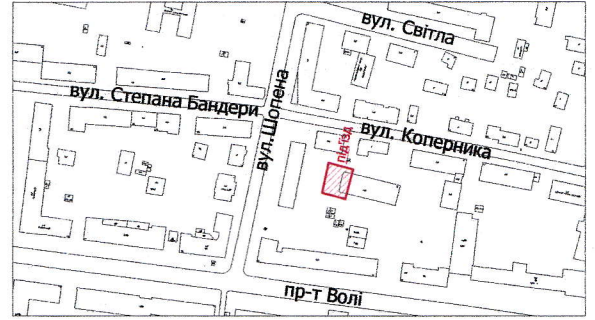

УМОВНІ ПОЗНАЧЕННЯ

- 0,0216 га — земельна ділянка, договір оренди якої поновлюється на новий строк для будівництва та обслуговування бару та офісних приміщень
- 0,0216 га — земельна ділянка, право оренди на яку зареєстроване в Державному реєстрі речових прав на нерухоме майно 20.07.2015, номер запису про інше речове право: 10479278, відповідно до договору оренди землі від 12.06.2015
- 0,0100 га — обмеження, встановлені щодо використання земельної ділянки (охоронна зони навколо інженерних комунікацій (01.08) - каналізація)

СЕКРЕТАР МІСЬКОЇ РАДИ

Григорій ПУСТОВІТ

Директор		Завадський В.М.
Перевірив		Завадський В.М.
Виконав		Кушч О.Ю.

ПІП "Луцькземресурс"

Масштаб 1: 500

Площа ділянки (га)	З них	
	у власність	в оренду
0,0216	-	0,0216