
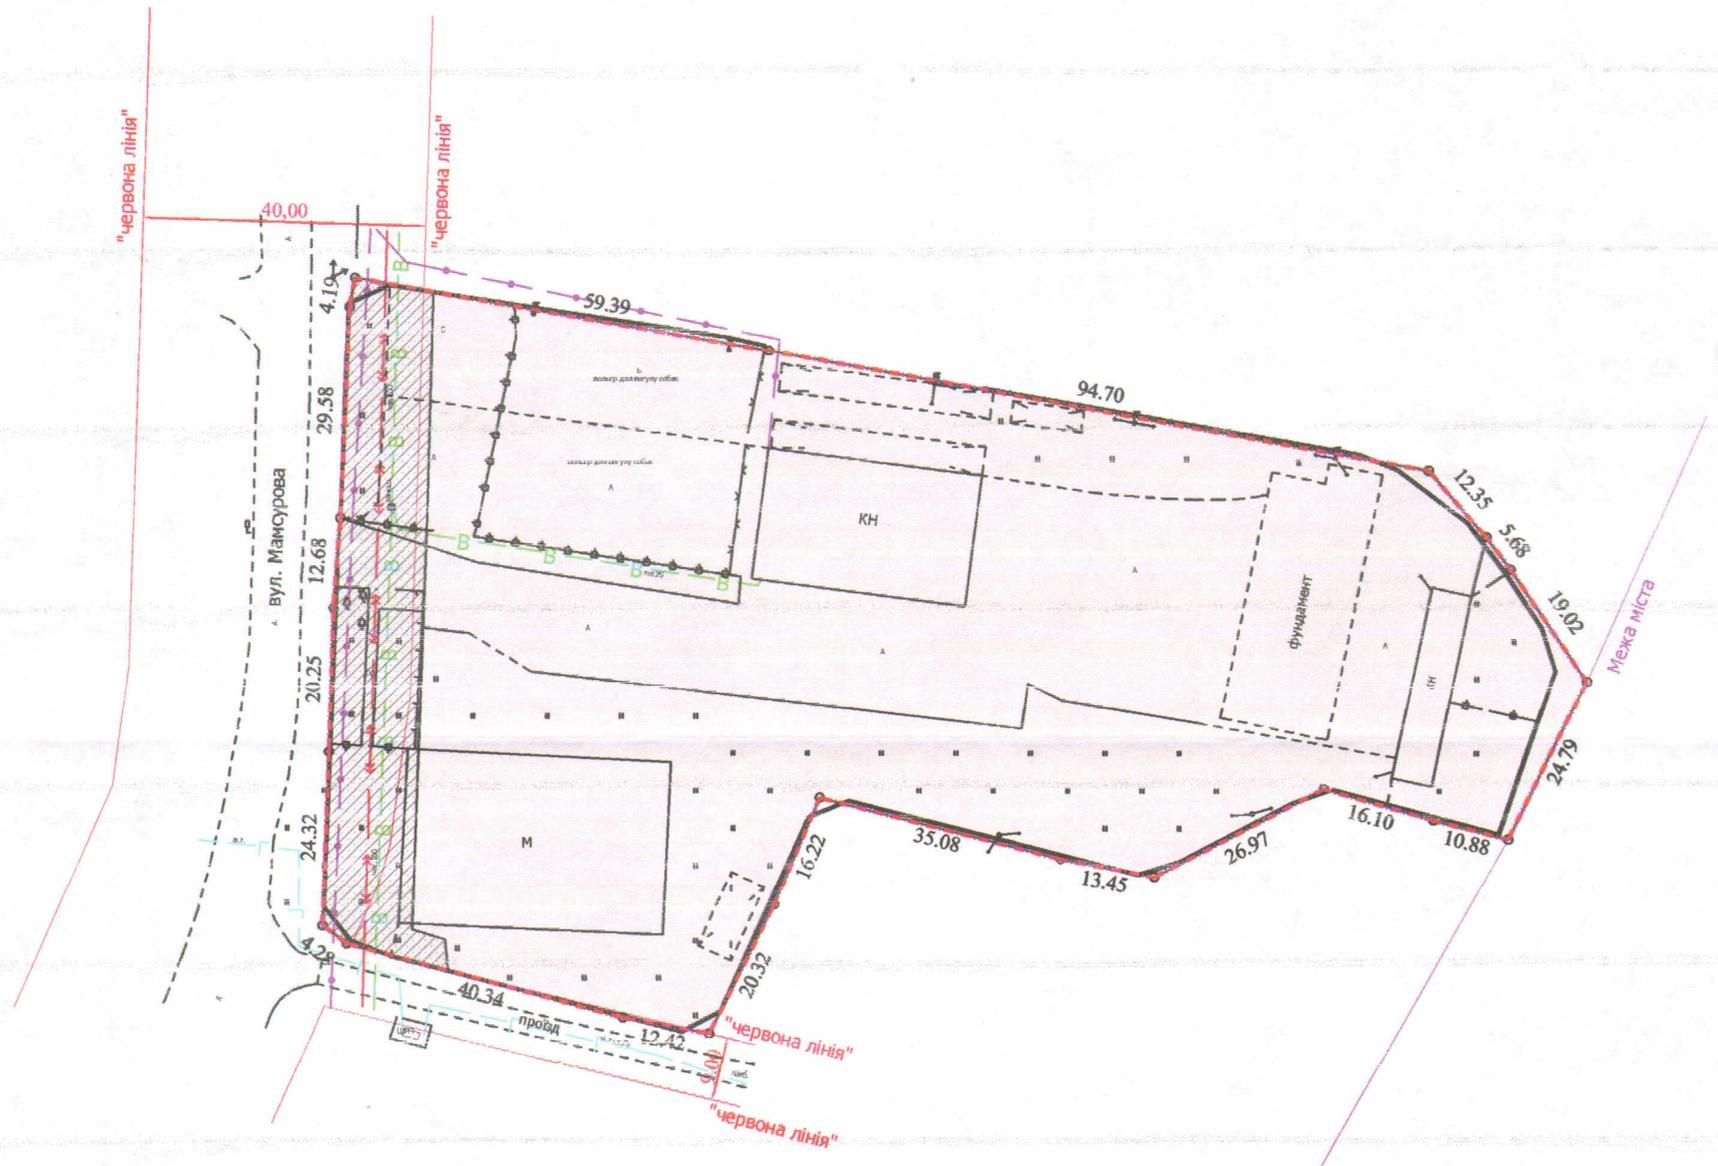


ПЛАН
земельної ділянки

Кадастровий номер: 0710100000:41:018:0011
 Адреса: м. Луцьк, вул. Мамсурова, 9
 Землекористувач:
КОМУНАЛЬНЕ ПІДПРИЄМСТВО "ЛАСКА"

Додаток до рішення міської ради
 № _____ від "___" _____ 20__ р.

Ситуаційний план

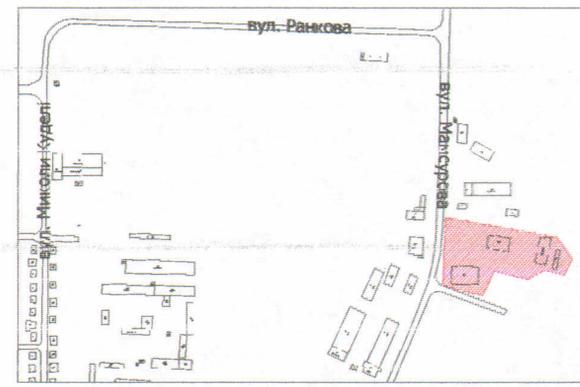

УМОВНІ ПОЗНАЧЕННЯ

- 1,2015 га** — земельна ділянка, що надається в постійне користування для будівництва та обслуговування притулку бездомних тварин (В.03.15 - для будівництва та обслуговування інших будівель громадської забудови)
- 1,2015 га** — земельна ділянка Луцької міської територіальної громади, від імені якої діє Луцька міська рада, право власності на яку зареєстроване в Державному реєстрі речових прав на нерухоме майно 14.05.2019, номер запису про право власності: 31577485
- 0,1173 га** — обмеження, встановлені щодо використання земельної ділянки (охоронні зони навколо інженерних комунікацій (01.08) - водопровід, газопровід, підземна кабельна лінія електропередачі, підземна кабельна лінія електрзв'язку)

СЕКРЕТАР МІСЬКОЇ РАДИ _____ Григорій ПУСТОВІТ

УКРАЇНА
 ДЕРЖАВНОМУ РЕЄСТРУ
 РІЧОВИХ ПРАВ НА НЕРУХОМОМЕ МАЙНО
 ДИРЕКТОР: Завадський В.М.
 ПЕРЕВІРИВ: Завадський В.М.
 ВИКОНАВ: Клепан О.В.
 МІХАЙЛОВИЧ
 № 002245
 ПП "Луцькземресурс"

Масштаб 1: 1000		
Площа ділянки (га)	З них	
	в оренду	в постійне користування
1,2015	-	1,2015