


ПЛАН  
земельної ділянки

Додаток до рішення міської ради  
№ \_\_\_\_\_ від "\_\_\_" \_\_\_\_\_ 20\_\_ р.

Кадастровий №: 0710100000:22:182:0001  
Адреса: м. Луцьк, вул. Гетьмана Мазепи, 38

Землекористувач:  
Свято-Дмитрівська релігійна громада Української  
Автокефальної Православної Церкви

Ситуаційний план

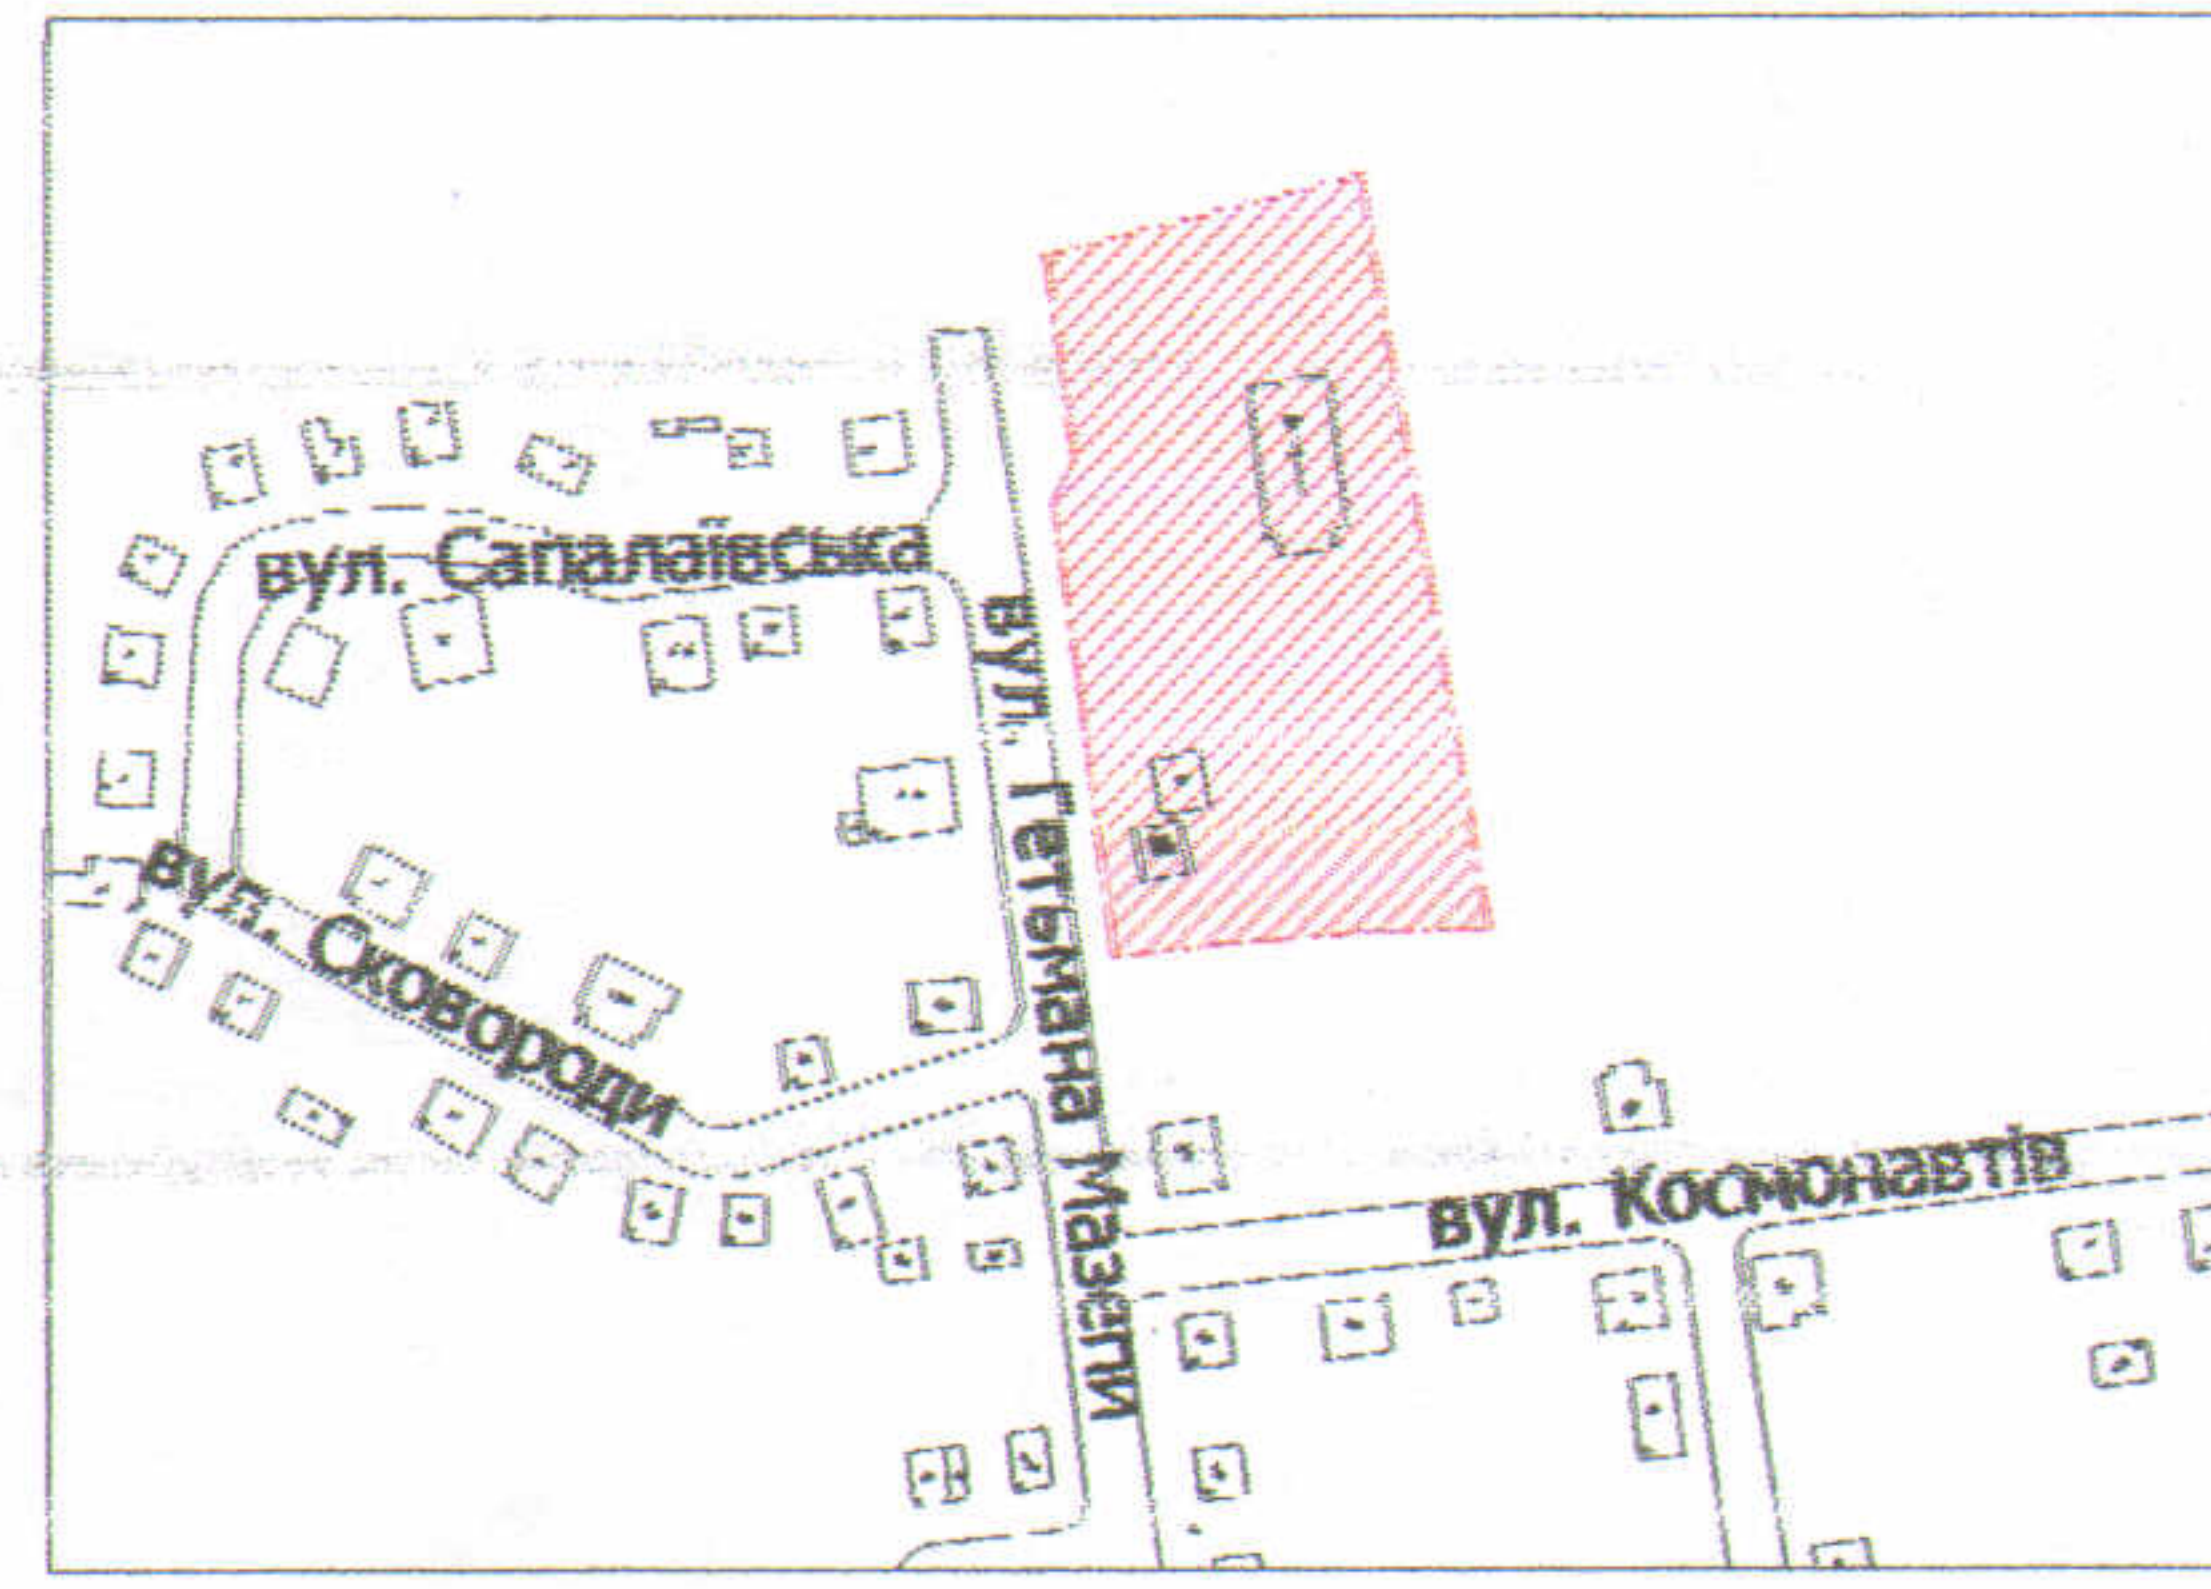

УМОВНІ ПОЗНАЧЕННЯ

- 0,7210 га** — земельна ділянка, що надається в постійне користування для будівництва та обслуговування будівель громадських та релігійних організацій В.03.04
- 0,0437 га** — обмеження, встановлені щодо використання земельної ділянки (охоронні зони навколо інженерних комунікацій (01.08) - водопровід, газопровід, повітряна лінія електропередачі, повітряна лінія електрозв'язку)

СЕКРЕТАР МІСЬКОЇ РАДИ

Григорій ПУСТОВІТ

Директор: *[Signature]* Завальський В.М.  
Перевірив: *[Signature]* Завальський В.М.  
Виконав: *[Signature]* Сілюк О.П.  
ВАСИЛЬ МИХАЙЛОВИЧ  
№ 002215  
ПІП "Луцькземресурс"

Масштаб 1: 500

Площа ділянки (га)	З них	
	в оренду	в постійне користування
0,7210	-	0,7210