

ПЛАН
земельної ділянки



Кадастровий номер: 0710100000:21:057:0030

Адреса: м. Луцьк, вул. Даньшина, 35/2

Землекористувач:
громадянка Струк Надія Сидорівна

Додаток до рішення міської ради
№ _____ від " ____ " _____ 20 ____ р.

Ситуаційна схема

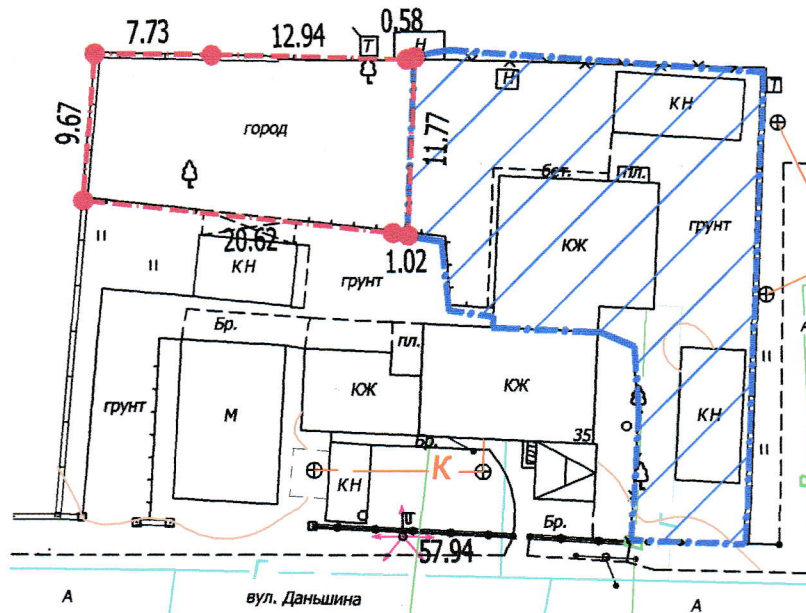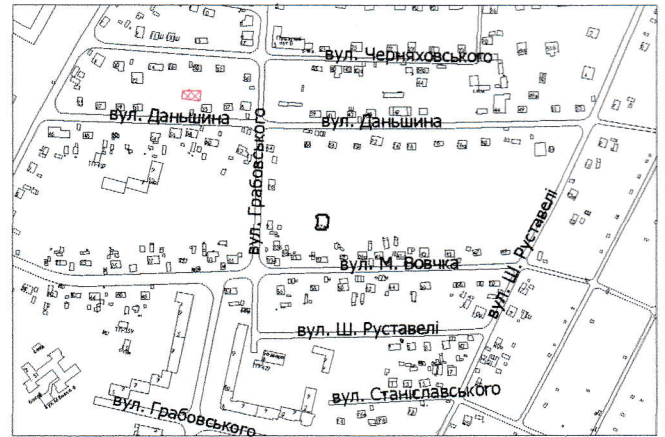

- 0,0228 га** — земельна ділянка, що надається в оренду зі зміною цільового призначення з "для ведення садівництва" (А. 01.05 - для індивідуального садівництва) на "для будівництва та обслуговування жилого будинку, господарських будівель і споруд" [В. 02.01 - для будівництва і обслуговування житлового будинку, господарських будівель і споруд (присадибна ділянка)]
- 0,0228 га** — земельна ділянка Луцької міської територіальної громади, в особі Луцької міської ради, право власності на яку зареєстроване в Державному реєстрі речових прав на нерухоме майно 08.12.2018, номер запису про право власності: 29427792
- 0,0500 га** — земельна ділянка у власності гр. Струк Н.С., згідно з Державним актом на право власності на земельну ділянку від 01.07.2010 за №11007700706 (серія ЯЛ № 498708), для будівництва та обслуговування жилого будинку, господарських будівель та споруд

СЕКРЕТАР МІСЬКОЇ РАДИ

Юрій БЕЗПЯТКО

Директор	<i>А.І. Крисак</i>	А.І. Крисак	Масштаб 1: 500		
Відповідальний за якість робіт	<i>Д.В. Галецький</i>	Д.В. Галецький			
Виконав	<i>О.А. Ємець</i>	О.А. Ємець	Площа ділянки (га)	З них	
ТЗОВ "ГЦНТП+" ДМИТРО ВАДИМОВИЧ				у власність	в оренду
			0,0228	-	0,0228