

ПЛАН  
земельної ділянки

Кадастровий номер:  
0710100000:21:112:0088


Адреса: м. Луцьк, вул. Черчицька, 3-а

Землекористувач: громадянка

Жникіна Анжела Петрівна

Додаток до рішення міської ради  
від " " 202 р №

Ситуаційна схема

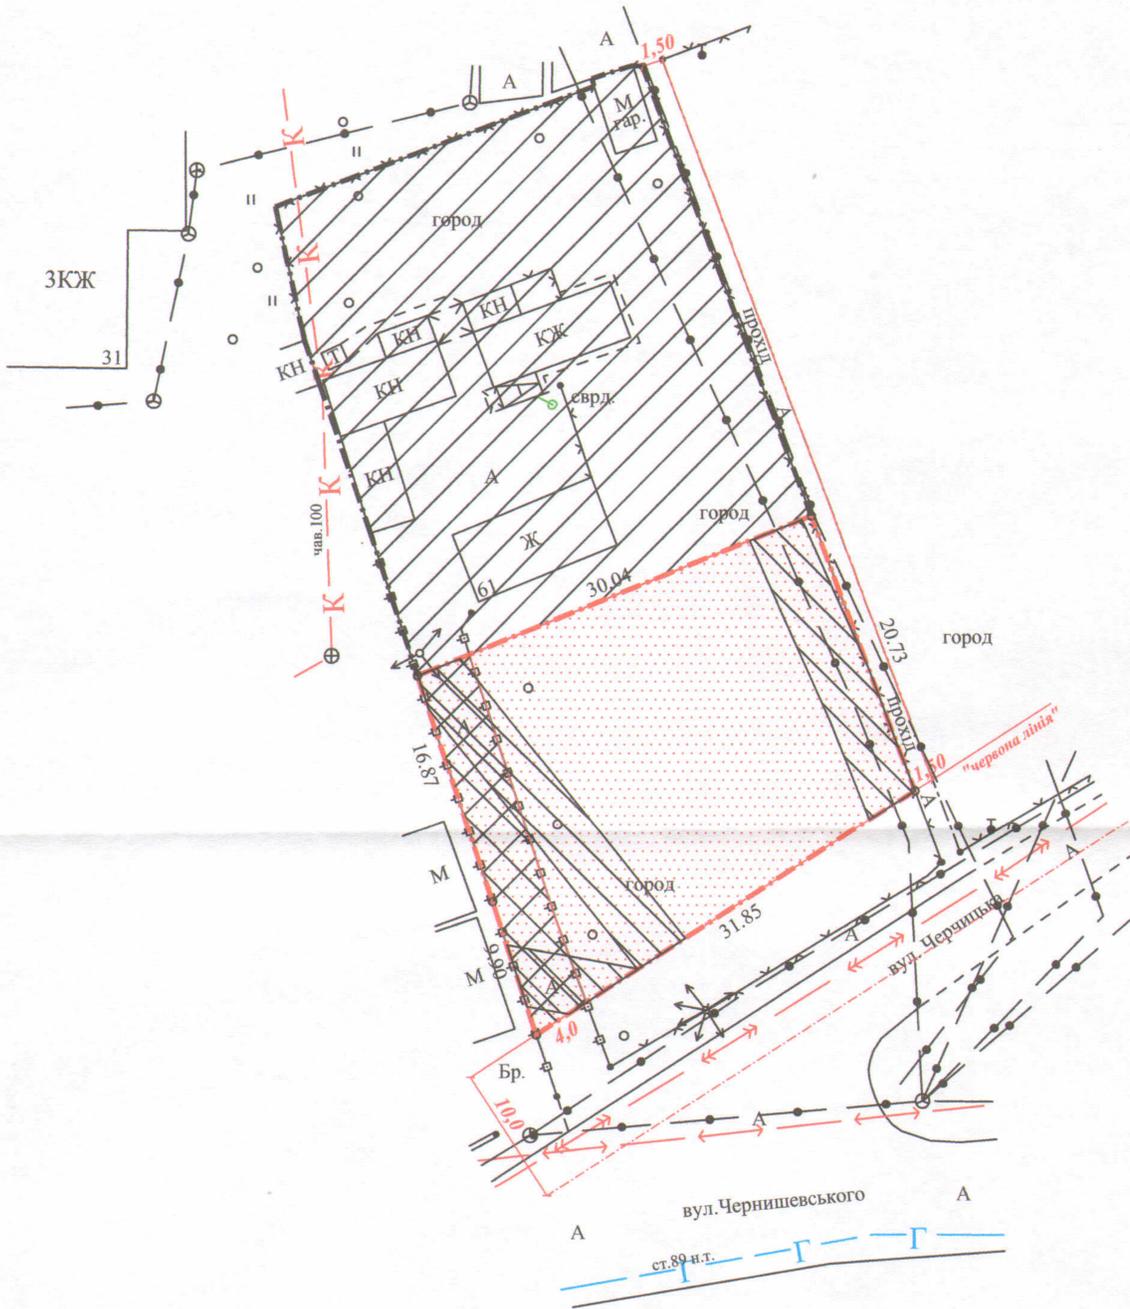

УМОВНІ ПОЗНАЧЕННЯ:

- 0,0724 га** - земельна ділянка, що надається у власність для будівництва та обслуговування жилого будинку, господарських будівель і споруд
- 0,1606 га** - земельна ділянка гр. Ліщук Л.С., право власності на яку зареєстроване у Державному реєстрі речових прав на нерухоме майно 15.10.2014, номер запису 7389891 для будівництва та обслуговування жилого будинку, господарських будівель і споруд
- 0,0210 га** - обмеження, встановлене щодо використання земельної ділянки (охоронна зона навколо інженерних комунікацій (01.08.) - ЛЕП 0,4 кВ, підземний кабель зв'язку)
- 0,0103 га** - сервітут, встановлений для забезпечення права проїзду чи проходу до земельної ділянки, яка у власності гр. Ліщук Л.С.

СЕКРЕТАР МІСЬКОЇ РАДИ

Григорій ПУСТОВІТ



Масштаб 1:500

Площа ділянки (га)	З них	
	у власність	в оренду
0,0724	0,0724	---