

ПЛАН  
земельної ділянки

Додаток до рішення міської ради  
№ \_\_\_\_\_ від " \_\_\_\_ " \_\_\_\_\_ 202\_\_ р.



Кадастровий номер: 0710100000:31:180:0045

Адреса: м. Луцьк, пров. Галини Коханської, 3

Землекористувач:

громадянка Вдовенко Лідія Юрївна

Ситуаційний план

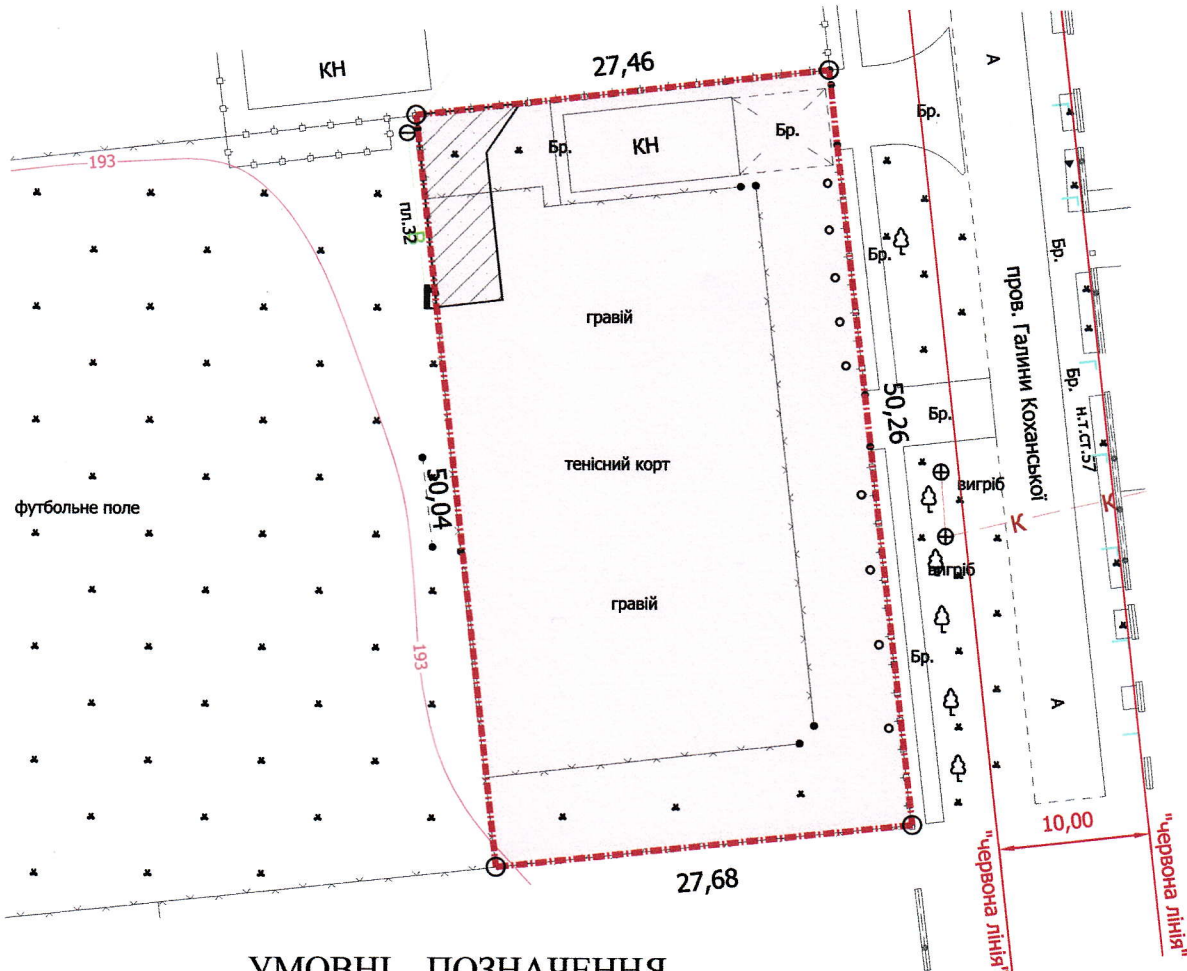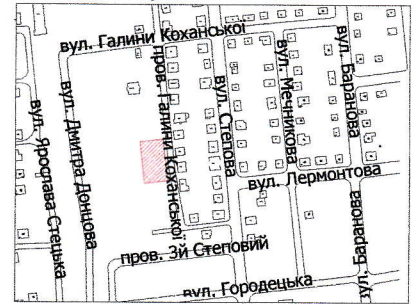

УМОВНІ ПОЗНАЧЕННЯ

- 0,1383 га** — земельна ділянка, що надається в оренду для обслуговування спортивного комплексу
- 0,1383 га** — земельна ділянка, право власності на яку Луцької міської територіальної громади в особі Луцької міської ради зареєстроване в Державному реєстрі речових прав на нерухоме майно 26.06.2020, номер запису про право власності: 37105619
- 0,0060 га** — обмеження, встановлені щодо використання земельної ділянки (охоронні зони навколо інженерних комунікацій (01.08) - водопровід)

СЕКРЕТАР МІСЬКОЇ РАДИ

Григорій ПУСТОВІТ

Директор Завадський В.М.  
Перевірів Завадський В.М.  
Виконав Сілюк О.П.

Масштаб 1: 500

ПП "Луцькземресурс"  
№ 002215

Площа ділянки (га)	З них	
	у власність	в оренду
0,1383	-	0,1383