

ПЛАН
земельної ділянки

Додаток до рішення міської ради
№ _____ від "___" _____ 202__ р.



Кадастровий номер: 0710100000:31:180:0046

Адреса: м. Луцьк, пров. Галини Коханської, 3

Землекористувач:

Виробничо-комерційна фірма "Інтегро" у формі товариства з обмеженою відповідальністю

Ситуаційний план

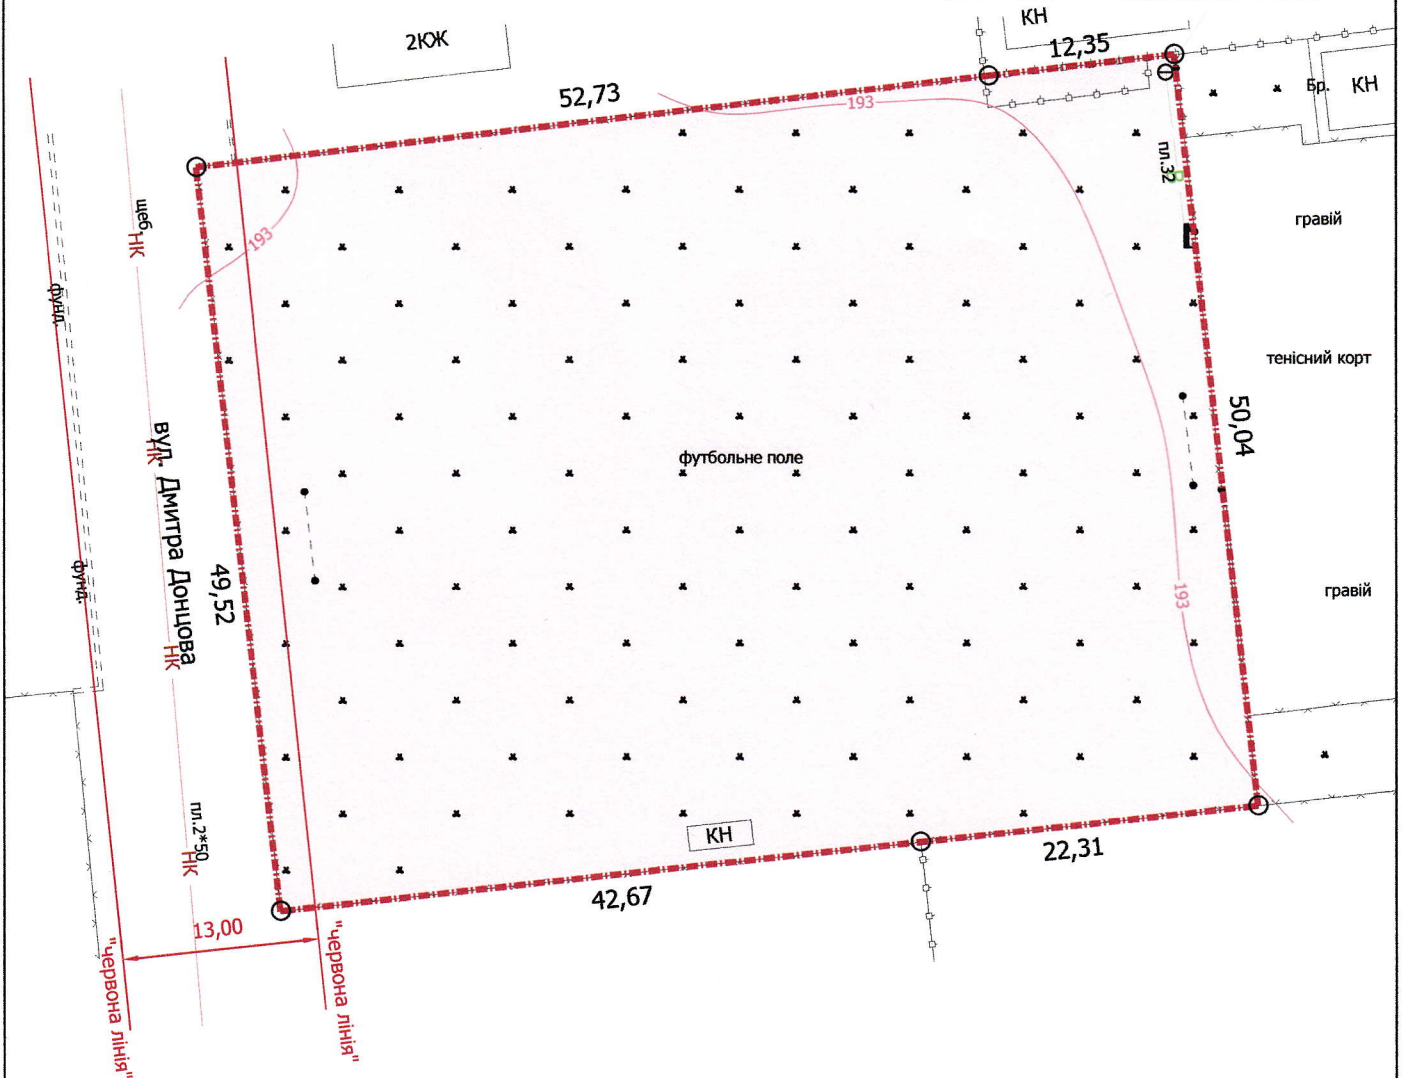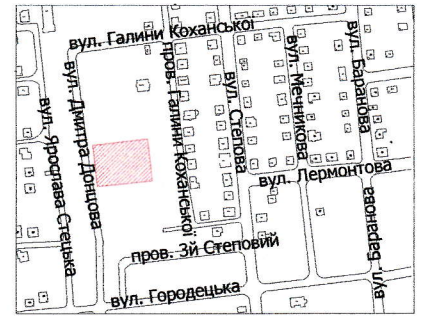

УМОВНІ ПОЗНАЧЕННЯ

0,3237 га — земельна ділянка, що надається в оренду для обслуговування спортивного комплексу

0,3237 га — земельна ділянка, право власності на яку Луцької міської територіальної громади в особі Луцької міської ради зареєстроване в Державному реєстрі речових прав на нерухоме майно 26.06.2020, номер запису про право власності: 37104939

СЕКРЕТАР МІСЬКОЇ РАДИ

Григорій ПУСТОВІТ

Директор	<i>[Signature]</i>	Завадський В.М.
Перевірів	<i>[Signature]</i>	Завадський В.М.
Виконав	<i>[Signature]</i>	Сішок О.П.
ПФ "Луцькземресурс"		

Масштаб 1: 500

Площа ділянки (га)	З них	
	у власність	в оренду
0,3237	-	0,3237