

ПЛАН
земельної ділянки

Додаток до рішення міської ради
№ _____ від "___" _____ 20__ р.


Кадастровий номер: 0710100000:21:115:0173

Адреса: м. Луцьк, вул. Микулицька, 26-а

Землекористувач:

громадянин Лизогубець Петро Валерійович

Ситуаційна схема

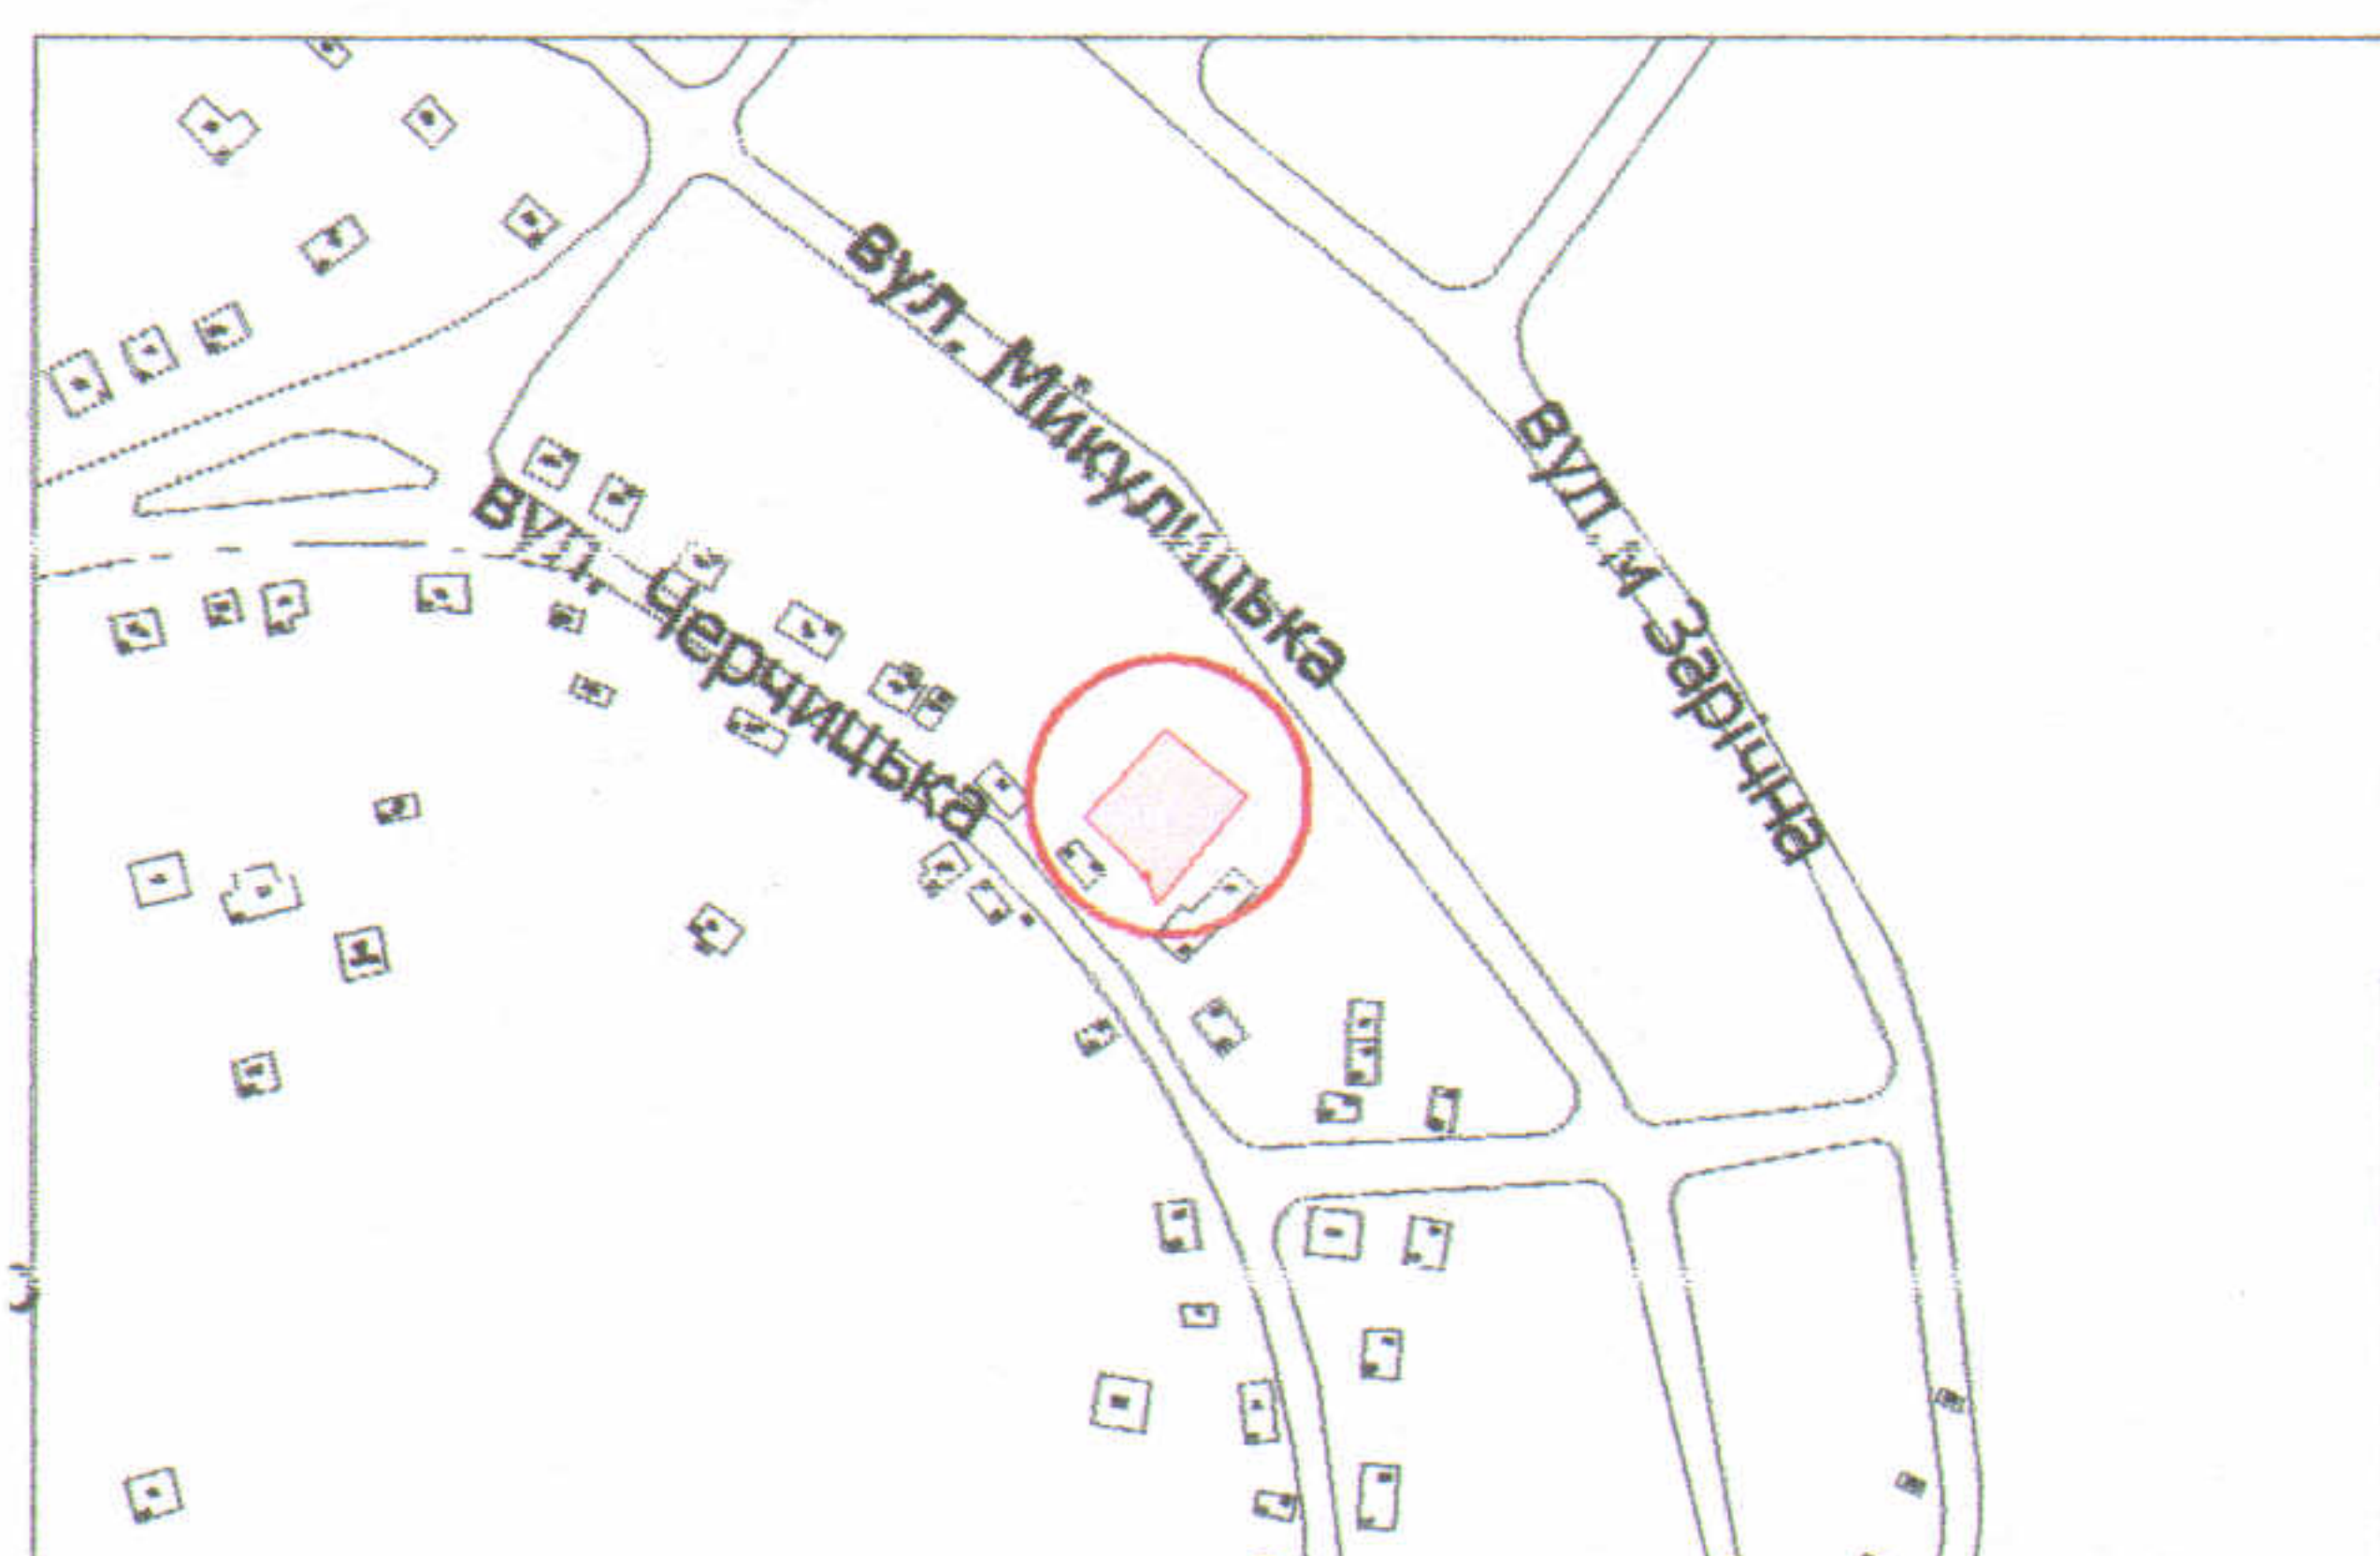

УМОВНІ ПОЗНАЧЕННЯ

- 0,0808 га — земельна ділянка, що надається у власність для будівництва та обслуговування жилого будинку, господарських будівель і споруд
- 0,0135 га — сервітут, встановлений для забезпечення права проходу чи проїзду через земельну ділянку, яка у власності гр. Гомон М.А.
(07.02 - право проїзду на транспортному засобі по наявному шляху)

СЕКРЕТАР МІСЬКОЇ РАДИ _____

Григорій ПУСТОВІТ

Директор	Завадський В.М.
Перевірив	Завадський В.М.
Виконав	Куниц О.Ю.

ПІП "Луцькземресурс"

Масштаб 1: 500

Площа ділянки (га)	З них	
	у власність	в оренду
0,0808	0,0808	-